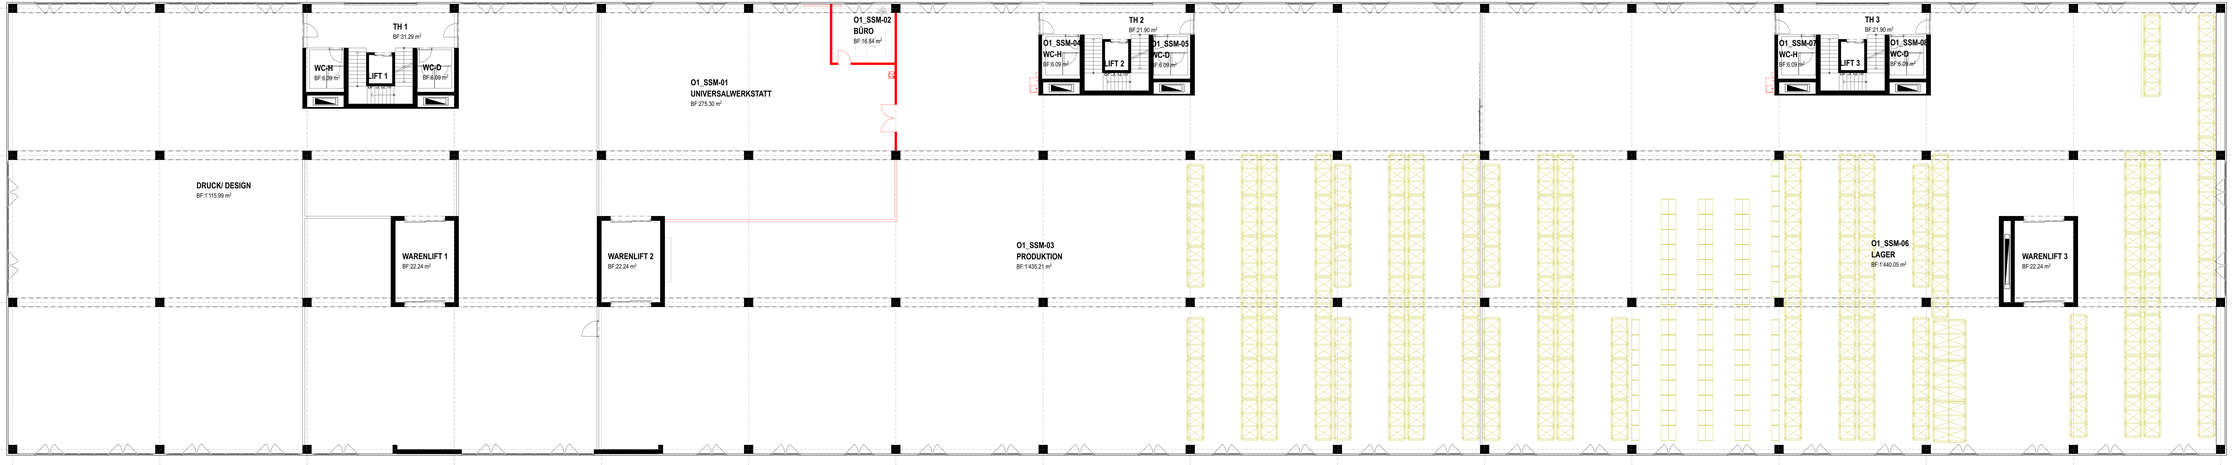

SSM 2020 PARKSIDE MIETERAUSBAU

ROTHHOF 8820 WÄDENSWIL

SSM

PHASE	BAUPROJEKT
PLAN	1. Obergeschoss
MASSSTAB	1:100
PLANNUMMER	1941_BP_GR_1OG_001
PLANGRÖSSE	100x41
GEZEICHNET	VUI
DATUM	06.03.2020
REVIDIERT	

BAUHERRSCHAFT	SSM SCHÄRER SCHWEITER METTLER AG HOFSTRASSE 2 8610 USTER	TEL: 044 718 33 11 FAX: 044 718 34 51
ARCHITEKT	MEYER ZWITTNER ARCHITEKTEN FLÜELASTRASSE 27 8047 ZÜRICH	TEL: 044 380 60 35 FAX: 044 380 62 35 info@meyer-architekten.ch
EIGENTÜMER	MAVIMA INVEST AG HAND IN HAND AG ALTE WIESENTHALSTRASSE 12 8953 DIETIKON/KLOTEN	

BESTAND ABBRUCH NEU

Korrekturen		
Index	Datum	Änderung
a		
b		
c		
d		
e		
f		

DIE BAUHERRSCHAFT: HORGEN, 06. MÄRZ 2020

DER ARCHITEKT: ZÜRICH, 05. MÄRZ 2020