




LICH / Hansoff
ERR / Hansoff

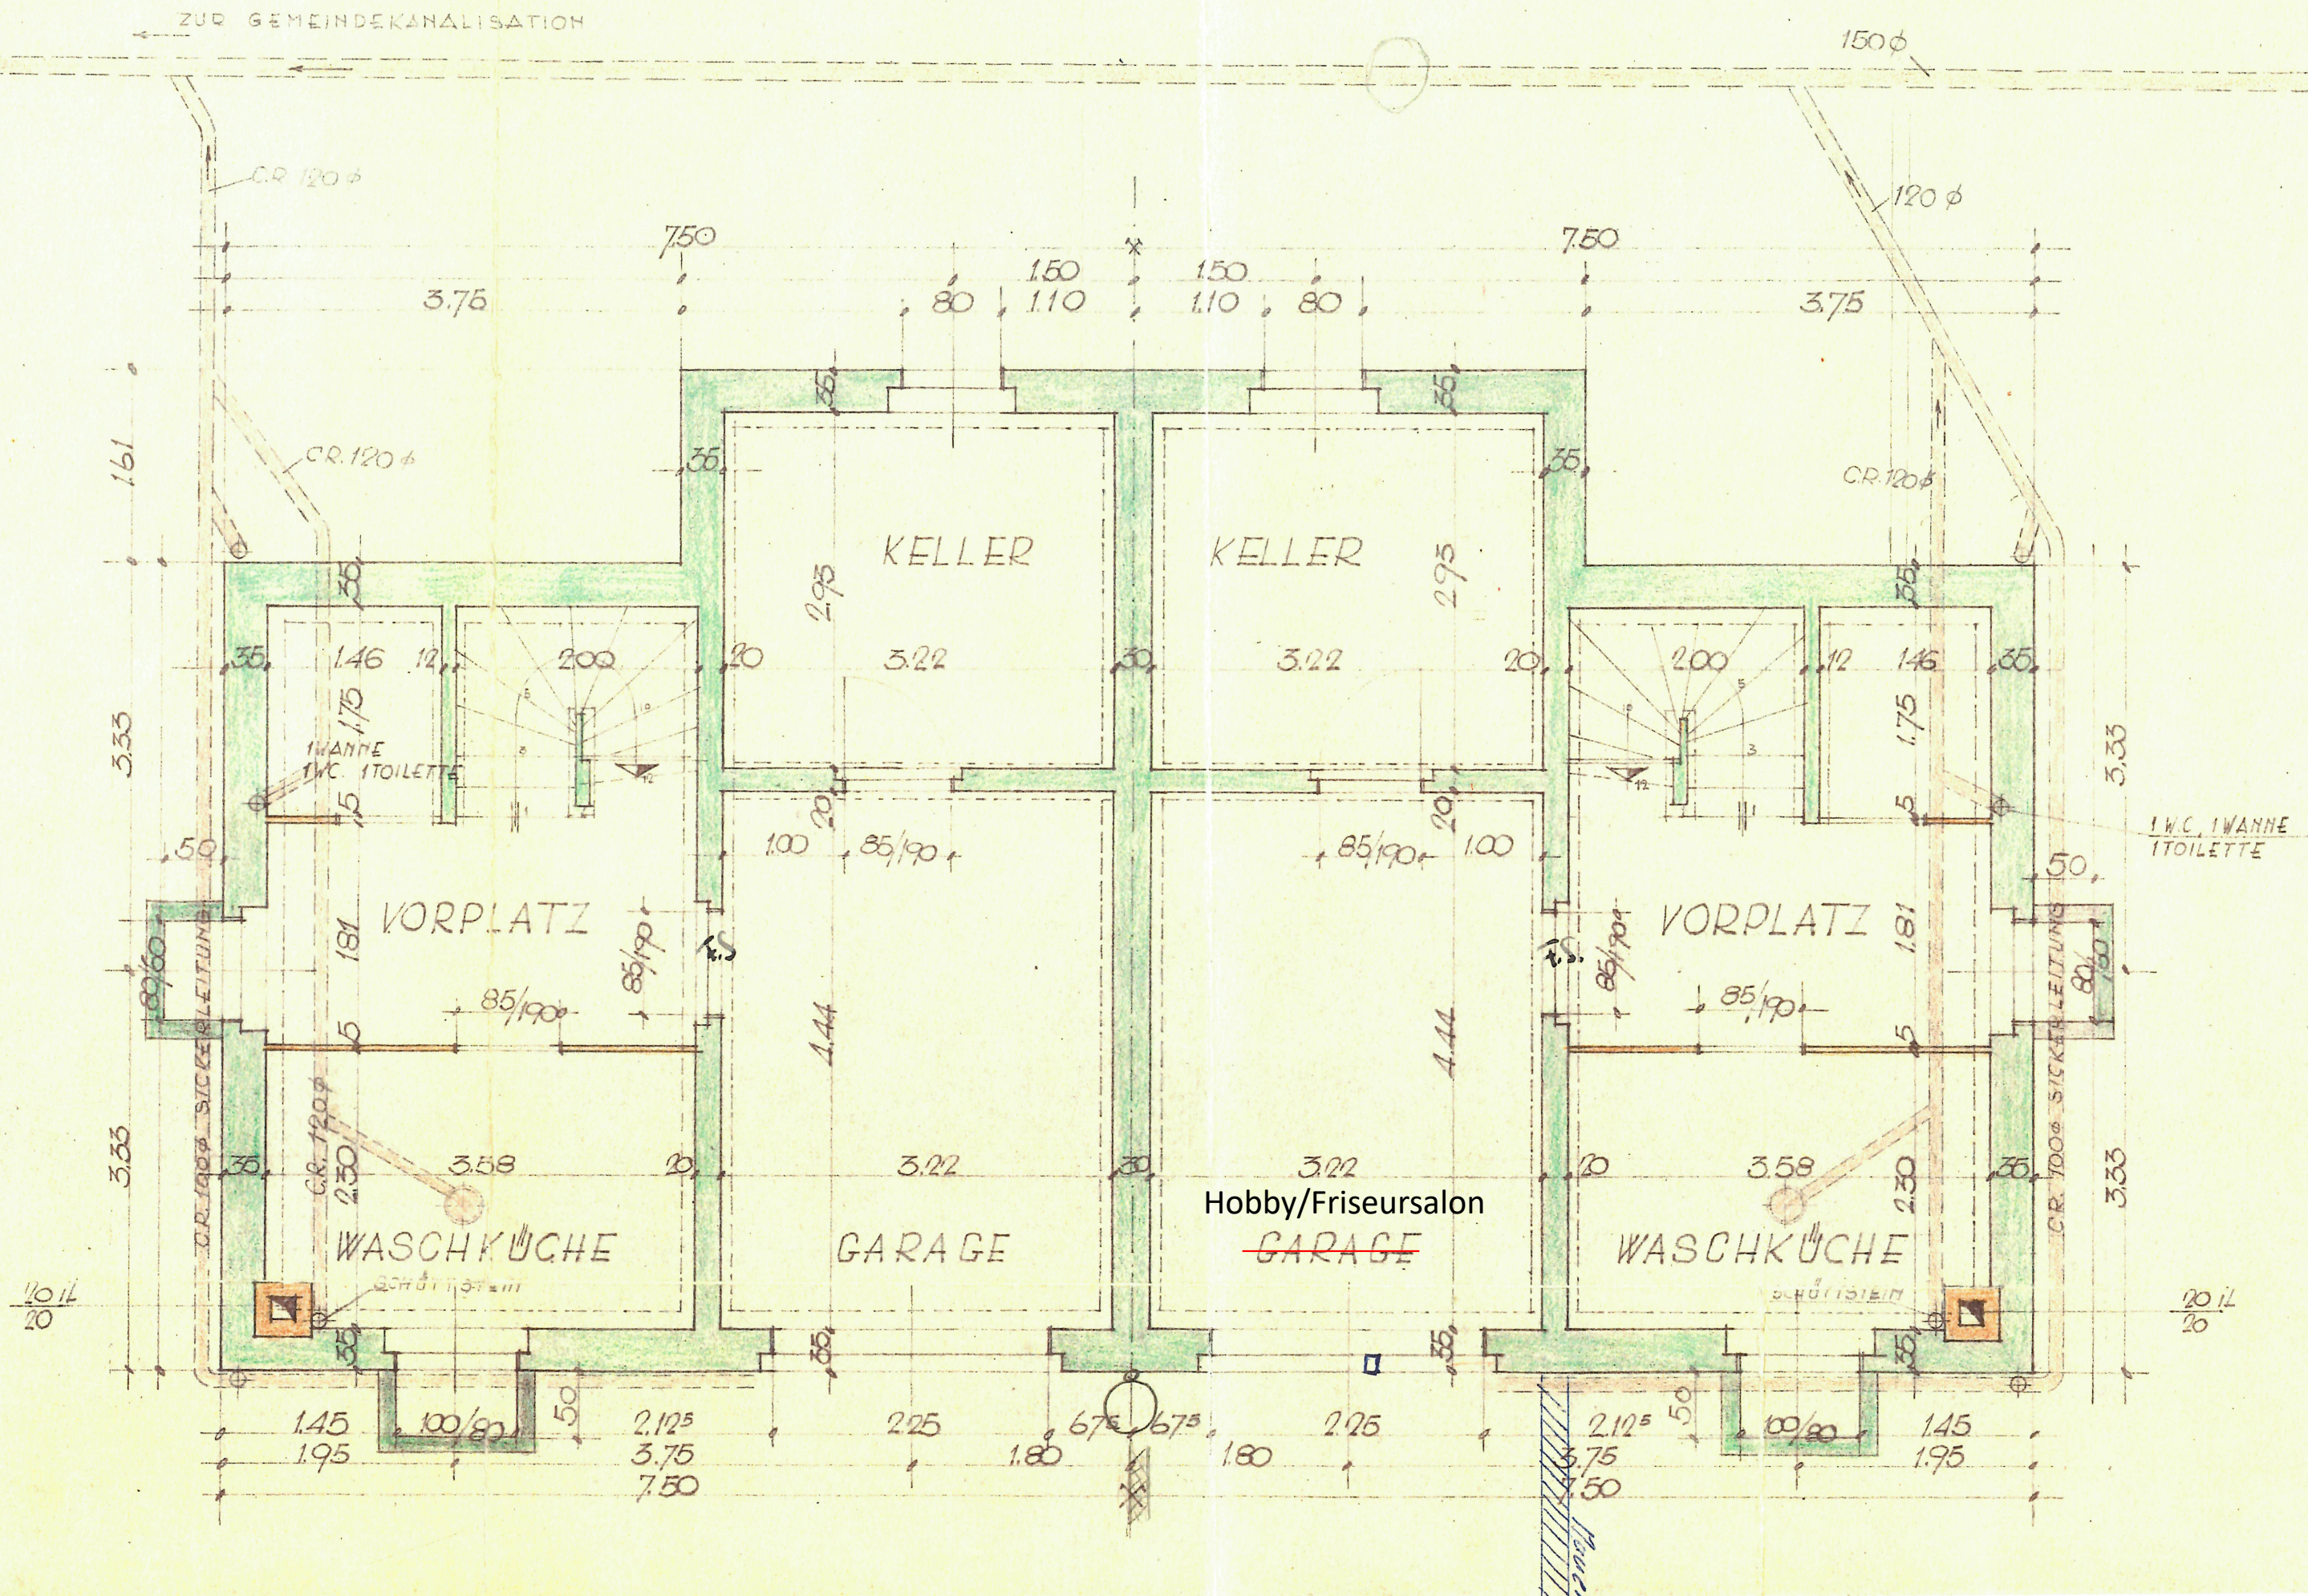

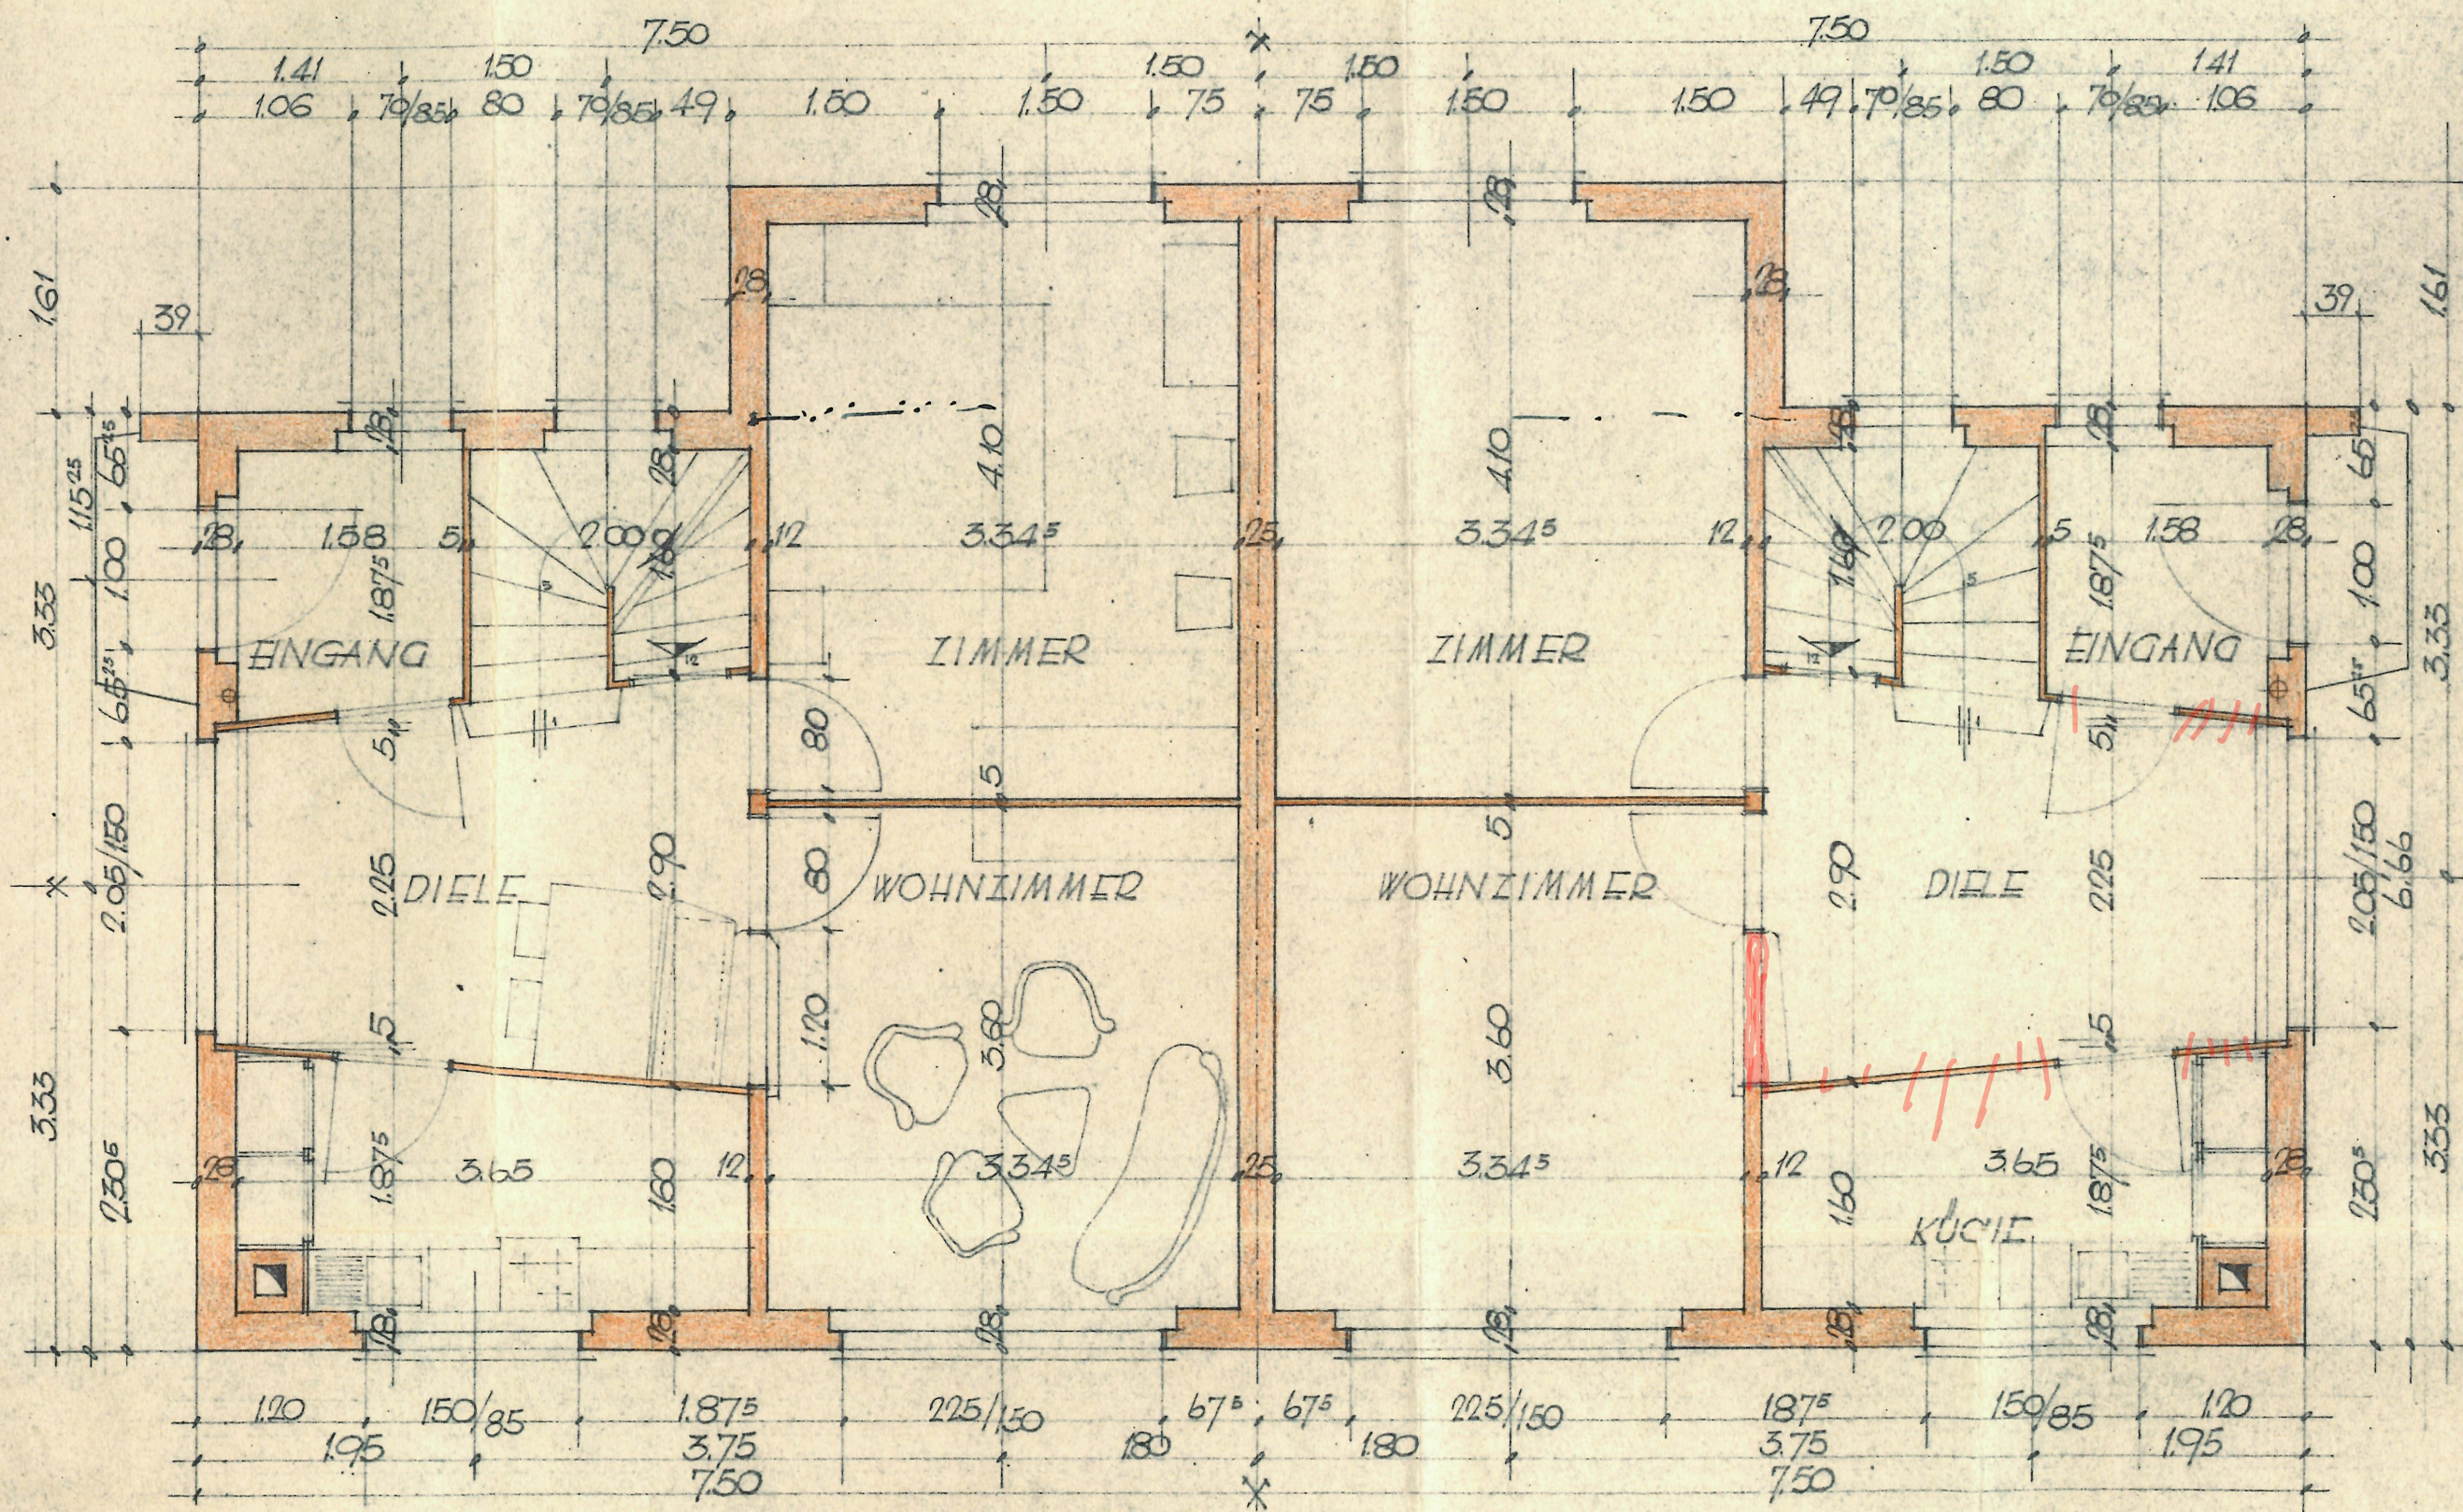


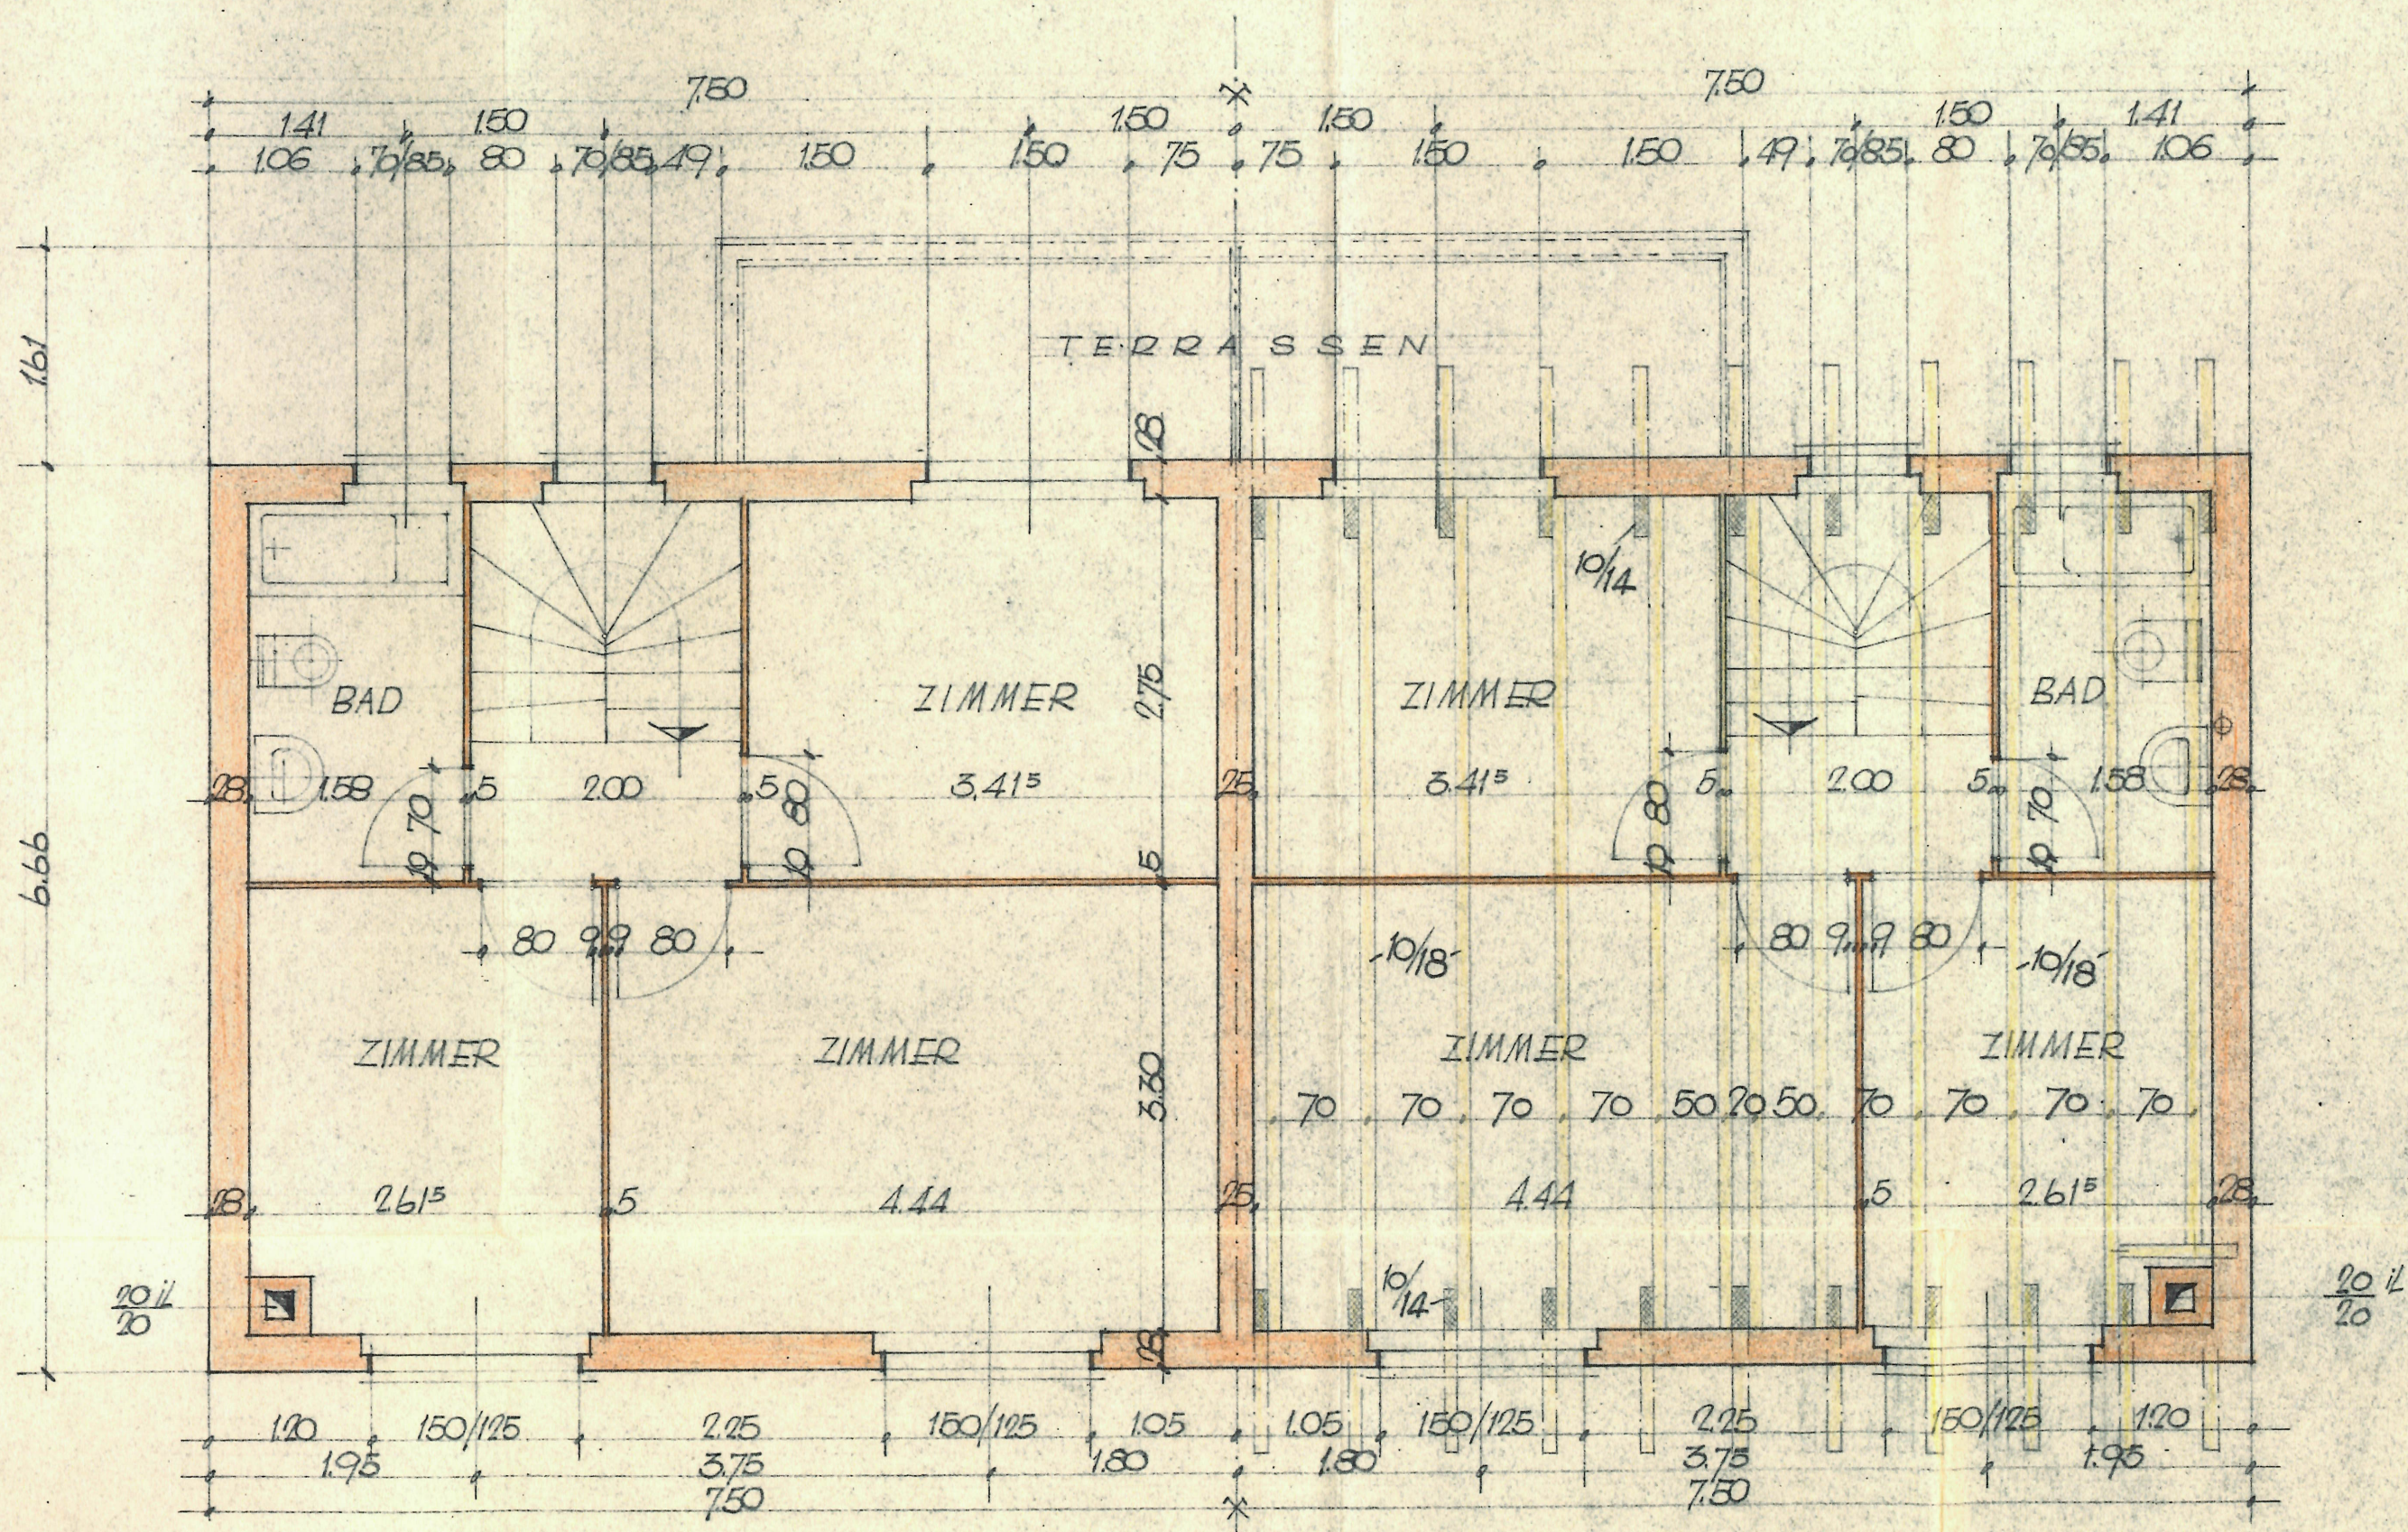




A'

LIE STAL, IM MÄRZ 1954

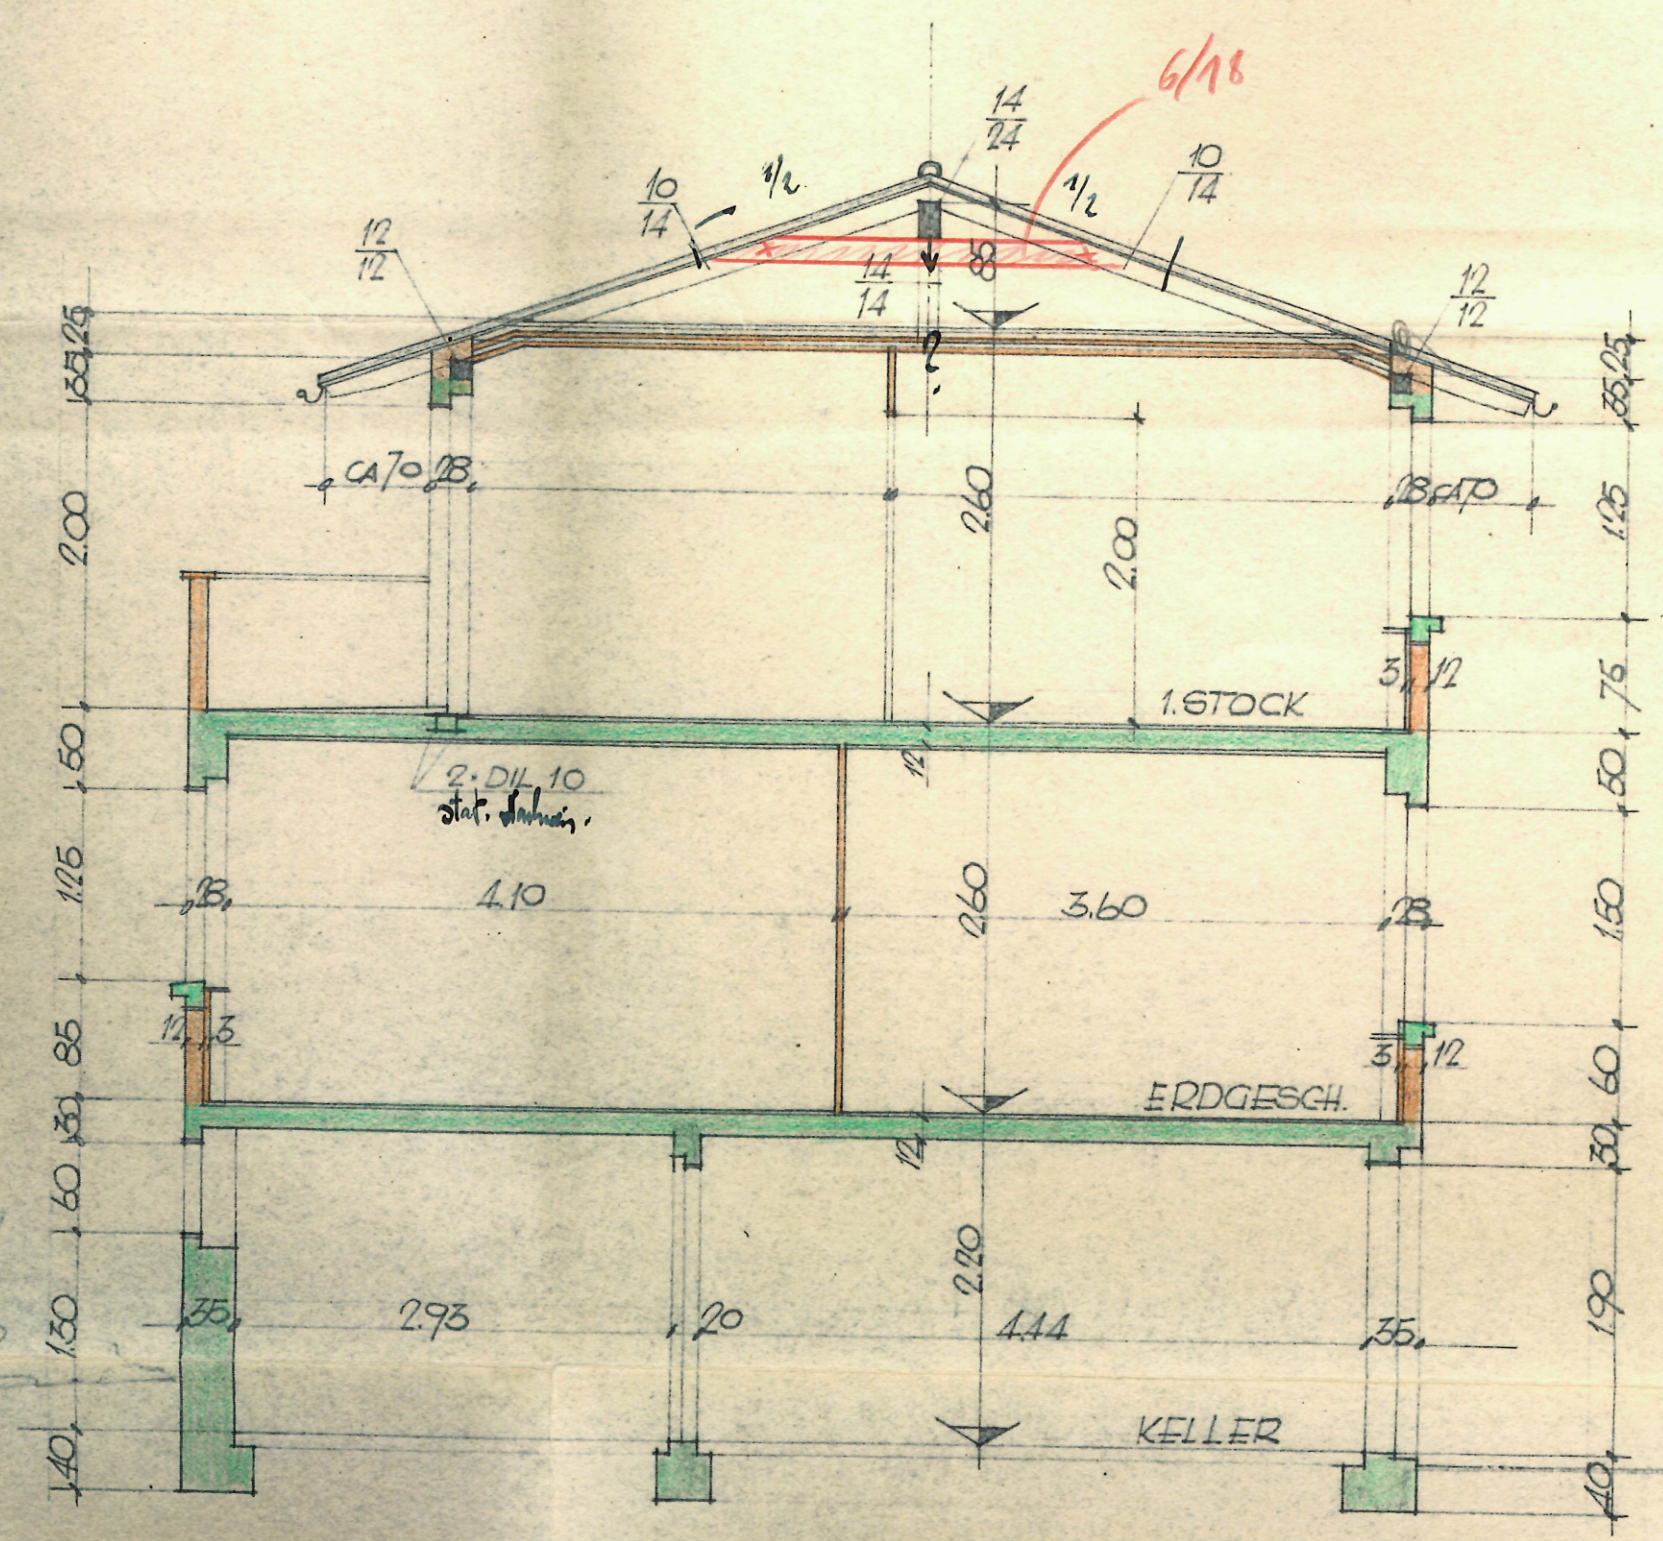

DUPPELEINFAMILIENHAUS , TYP

VERANTWORTLICH // Haus o. H.
DER BAUHERR // Haus o. H.

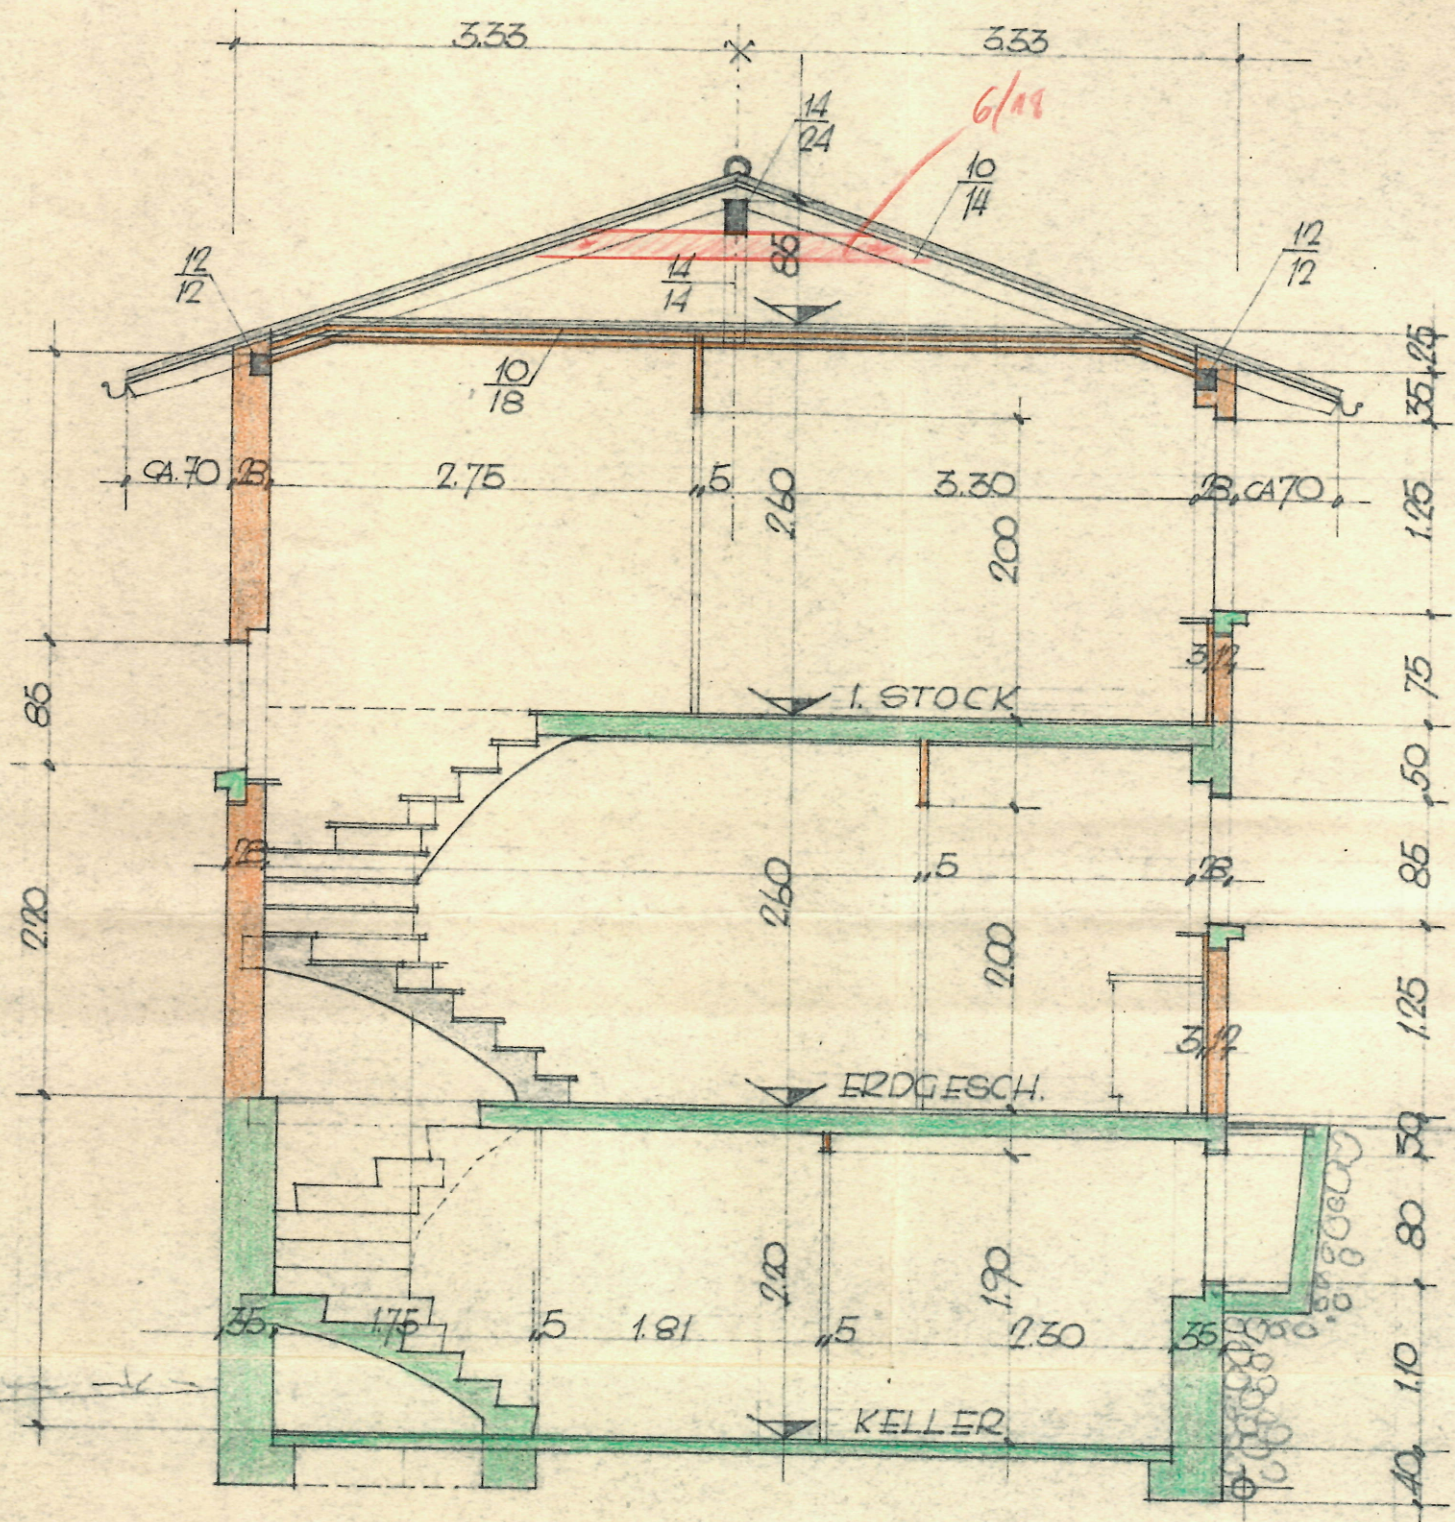

QUERSCHNITT TREPPENHAUS

MST.