

MATERIALIEN :

- BETON
- BACKSTEIN
- DÄMMUNG
- MISAPOR
- DACHBELAG
- LEICHTBAUWAND

ABKÜRZUNGEN IN DER WERKPLANUNG:

- R ROH
- F FERTIG
- OK, UK OBERKANT, UNTERKANT
- AK, IK AUSSENKANT, INNENKANT
- IL IM LICHT
- BR OK FERTIGE BRÜSTUNG
- SW OK SCHWELLE / HÖHERER F.B.
- ST UK FERTIGER STURZ
- B, W, D BODEN, WAND, DECKE
- MFK METALLFENSTERBANK
- RAF RAFFLAMMELNSTORE
- SM SENKRECHT MARKISE
- FM FALLARM MARKISE
- DS DECKENSCHLITZ
- TÜRMASSE : B = ROH
- H = OK FERTIG HÖHERER BODEN
BIS UK RÖHER STURZ

RAUMNAME	±0.000	OK BODEN FERTIG
RAUM NR.	-0.030	OK BODEN ROH

1:200 HINWEISE AUF PLÄNE

DIE MASSE SIND VOM UNTERNEHMER AM BAU ZU ÜBERPRÜFEN - UNSTIMMIGKEITEN SIND DER BAULEITUNG MITZUTEILEN


ABKÜRZUNGEN FÜR INSTALLATIONEN:

- E ELEKTRISCH (GELB)
- H HEIZUNG (ROT)
- L LÜFTUNG, KLIMA (BLAU)
- K KÄLTE (BLAU)
- S SANITÄR (GRÜN)



Änderungen

Index Datum Änderungen / Bemerkungen

- MIETFLÄCHE
- ALLG. FLÄCHE
- TECHNIK
- PARKPLATZ

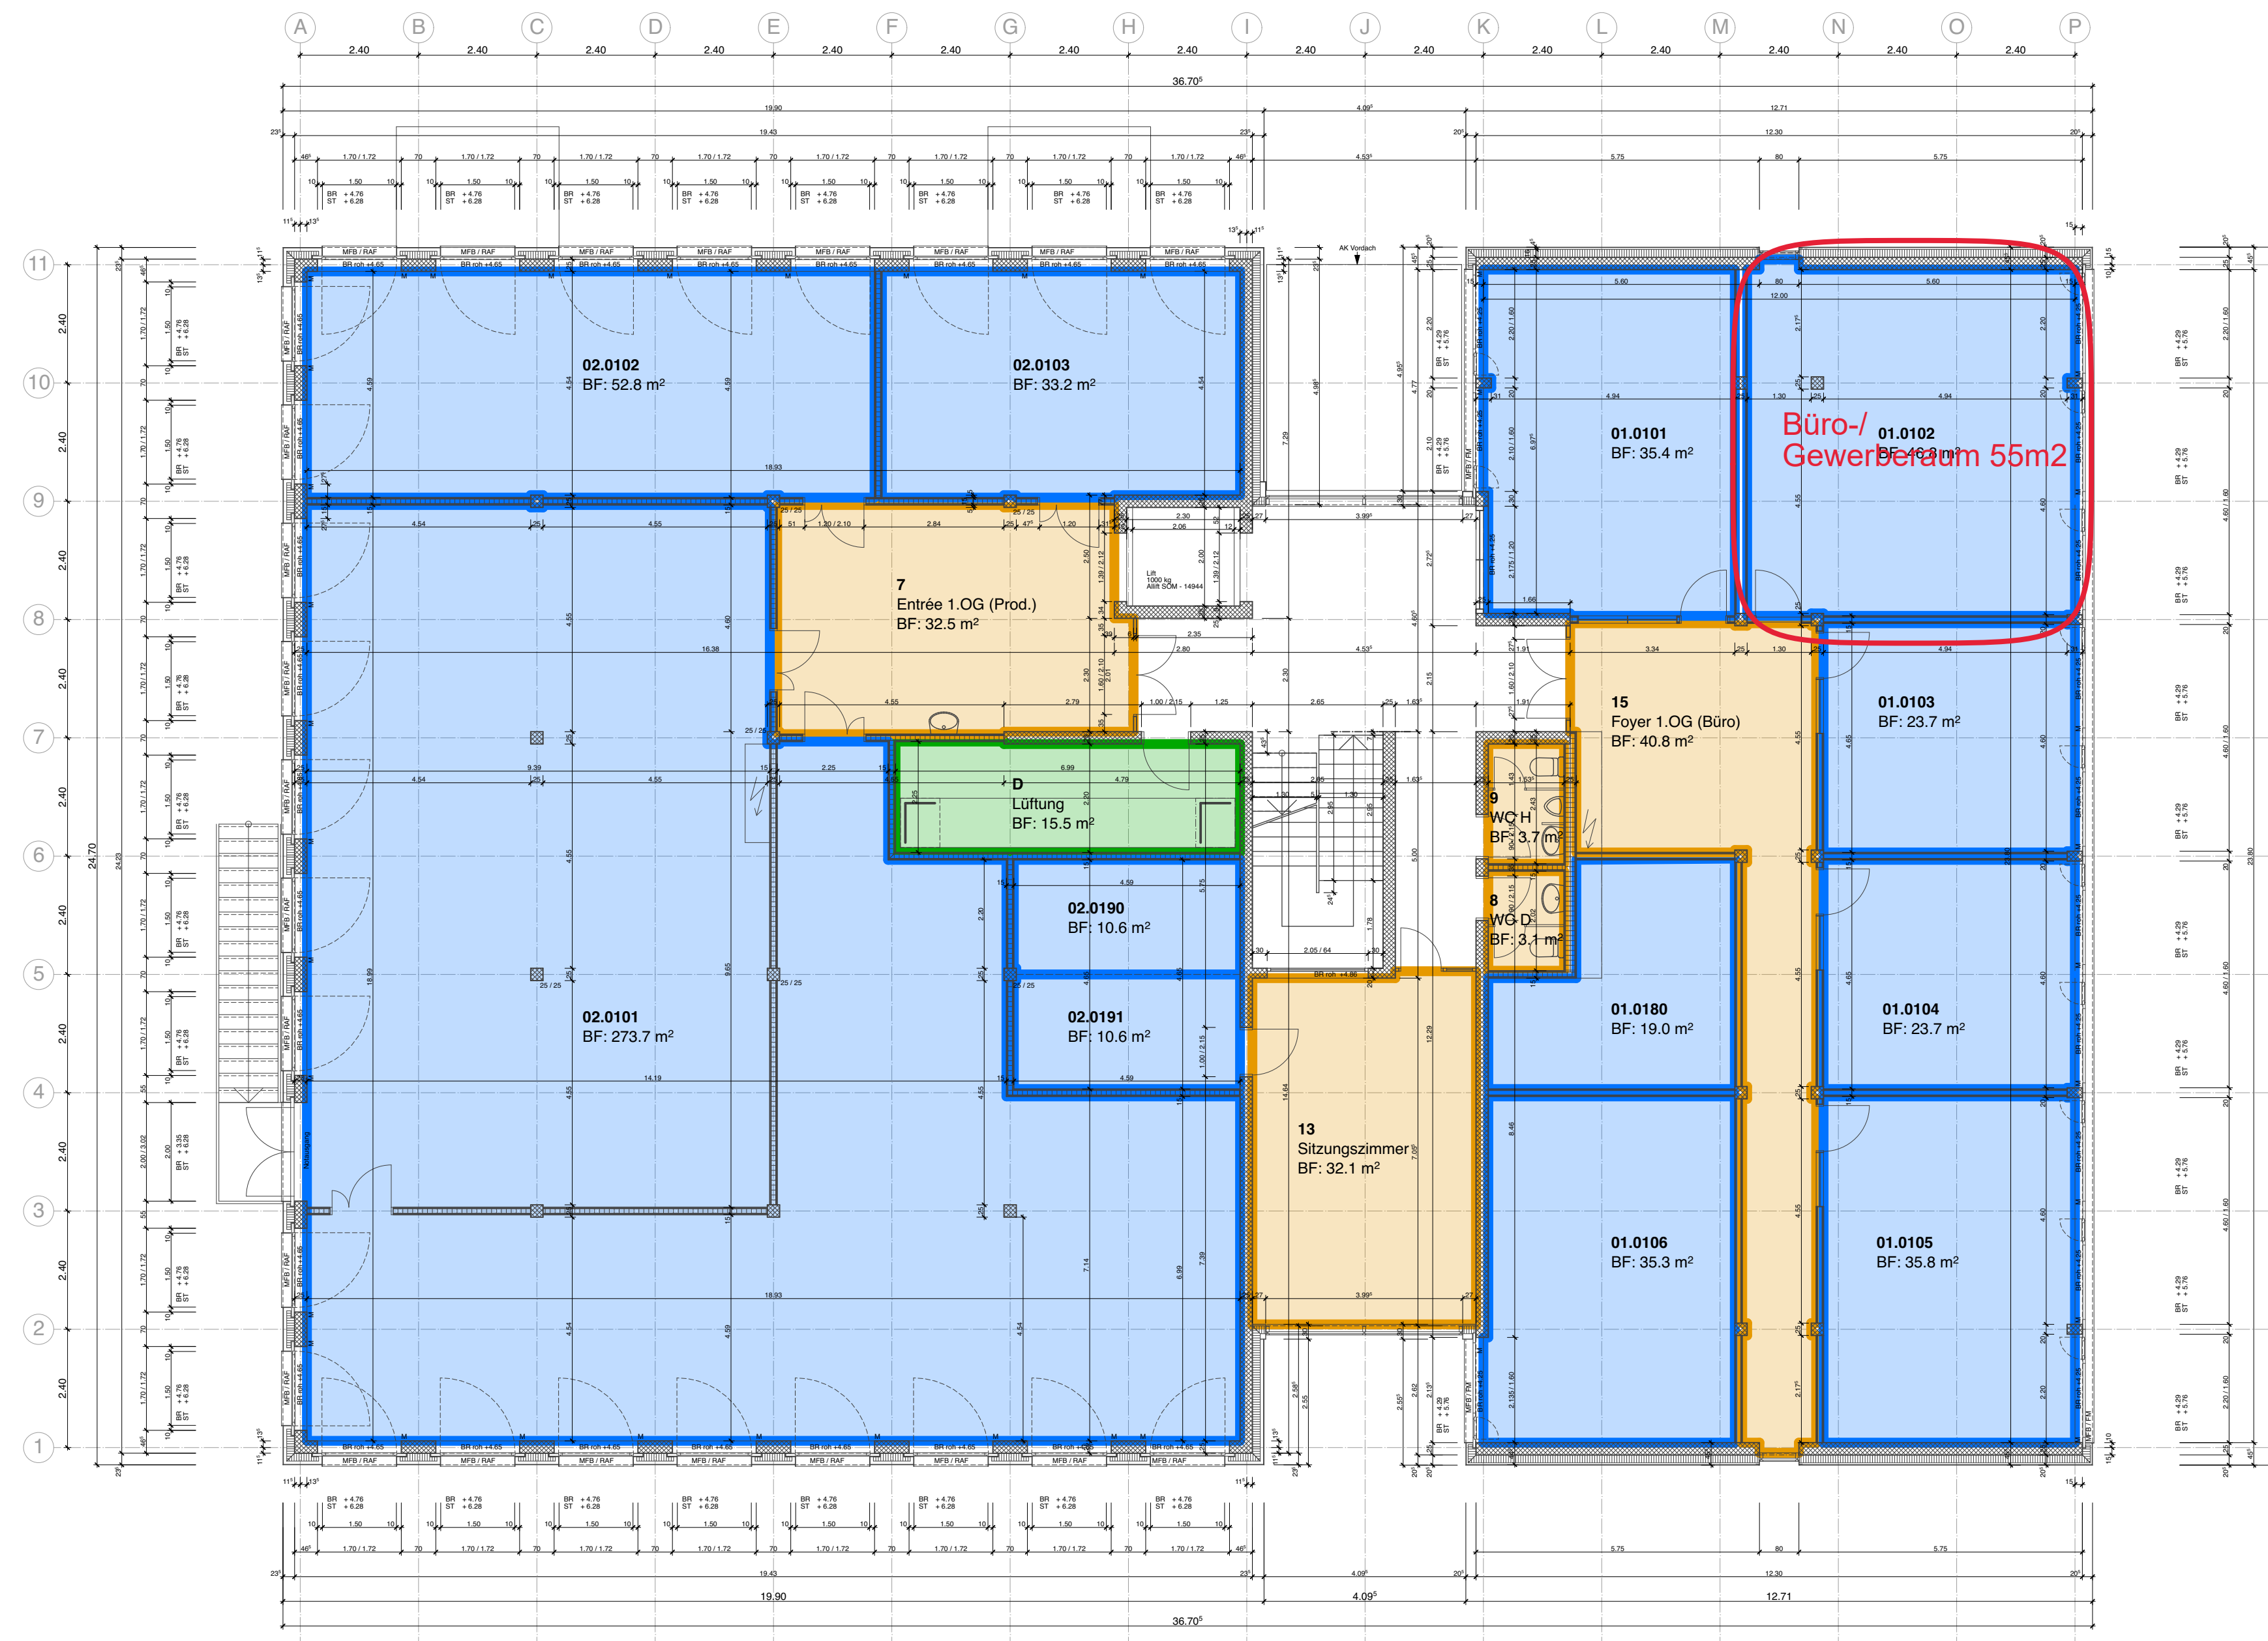

± 0.00 = 439.64
(= OK FFB Erdgeschoss)

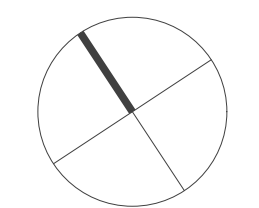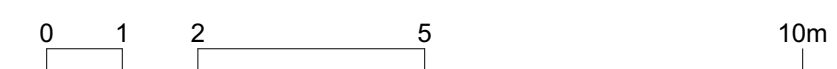

Masstab 1:100
Planformat 84 / 60
gezeichnet 24.01.23 / RK
revidiert
revidiert
revidiert

Gewerbehau Unter Sagi 6
Unter Sagi 6, CH-6362 Stansstad
Projekt
1. Obergeschoss Vermietungsplan

Architekt **LH Partner Architekten AG**
Gallusstrasse 4 CH-8006 Zürich
Tel. 044 386 47 50 Fax 044 386 47 51

Objekt-Nr. **0930** Plan-Nr. **3.111**

Index **A**