

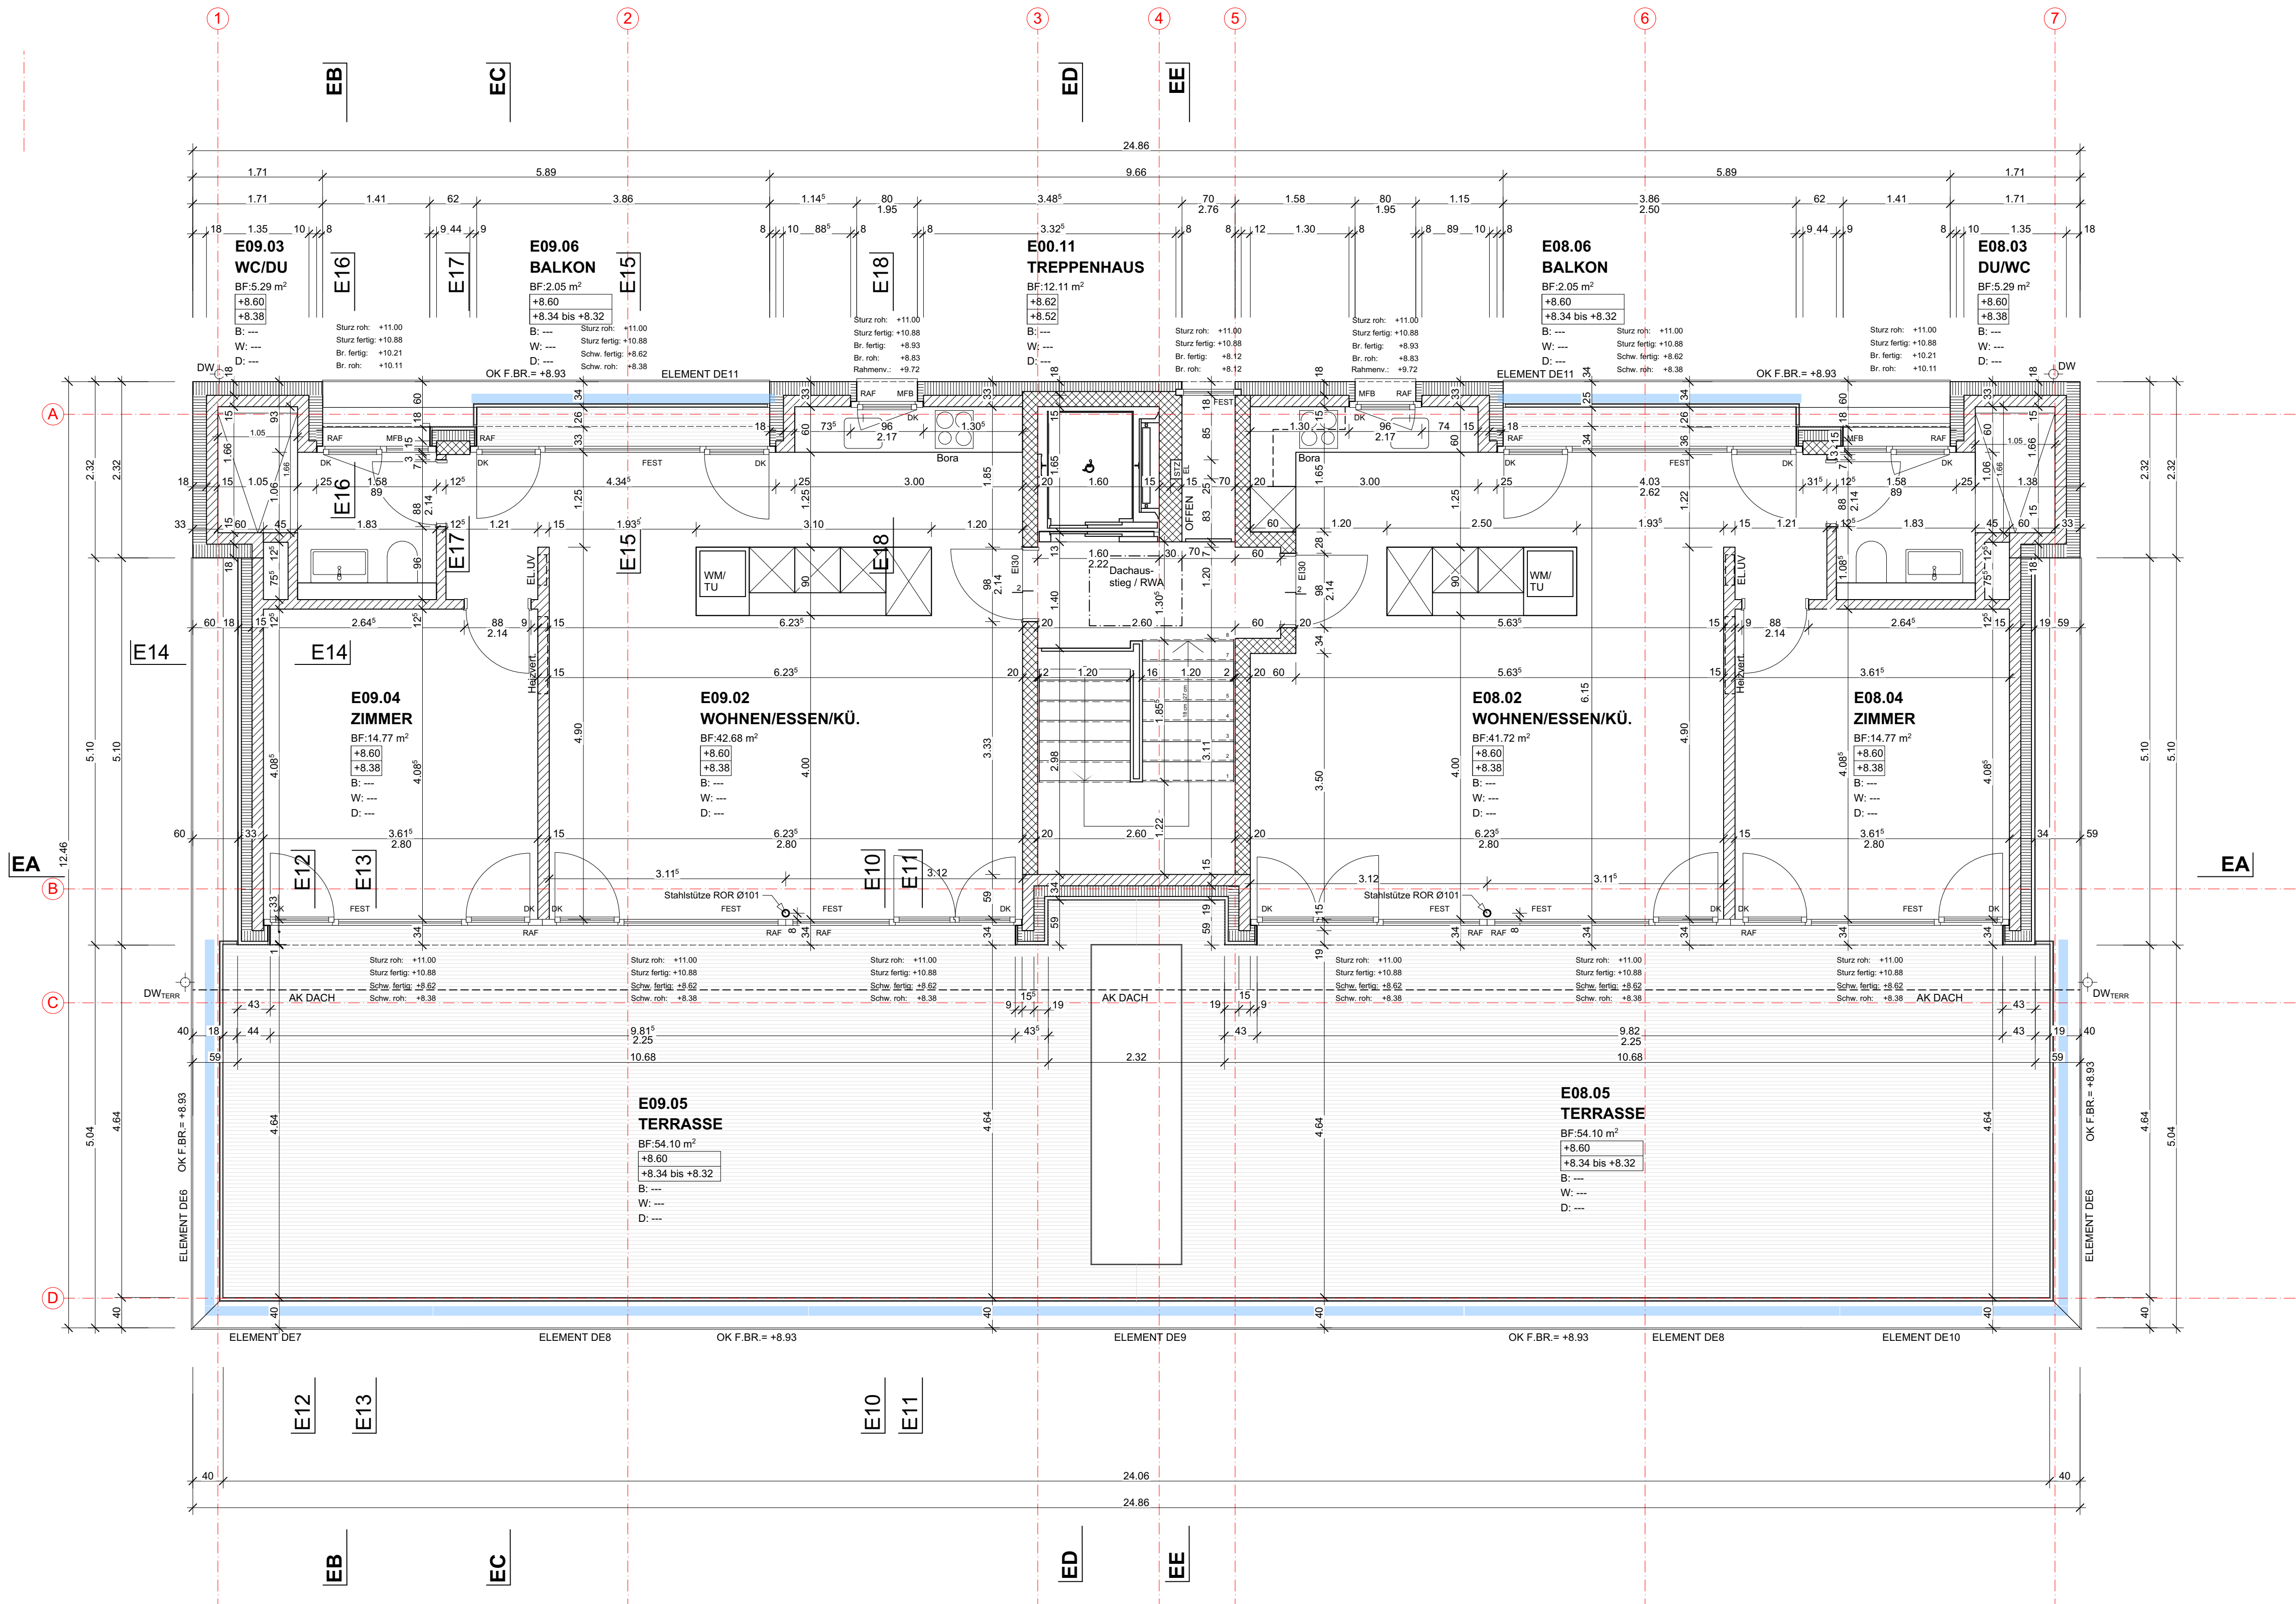
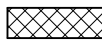
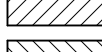
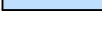


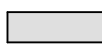

PLANLEGENDEN:					
ALLE MASSE SIND ROHMASSE UND VOM UNTERNEHMER AM BAU ZU KONTROLLIEREN					
	BETON	SW	SCHWELLENHÖHE	FB	FERTIG BODEN
	BACKSTEIN	BR	BRÜSTUNGSHÖHE	RB	ROH BODEN
	KALKSANDSTEIN	ST	STURZHÖHE	RD	ROH DECKE
	BETONFERTIGELEMENTE	OK	OVERKANT	UKD	UNTERKANT DECKE
	MÖRTEL, GIPS	UK	UNTERKANT	F.	FERTIG
	HOLZ	AK	AUSSERKANT	R.	ROH
	DÄMMSTOFFE		BRÜSTUNGSELEMENT		
	NATURSTEIN				
	THERMURELEMENTE OBEN UND UNTEN				
	THERMURELEMENTE UNTEN				
TÜR- UND FENSTERHÖHEN GEMESSEN AB OK FERTIG HÖHEREM BODEN,					
SCHWELLE, BZW. FENSTERBANK BIS UK ROH STURZ.					
 SPERRSCHICHT					
DK	DREHKIPP-FLÜGEL	KS	KÜHLSCHRANK	BA	BODENABLAUF
RAF	VERBUNDRAFFSTOREN	BO	BACKOFEN	NÜ	NOTÜBERLAUF
SB	SENKRECHTBESCHÜTTUNG	GS	GESCHIRRSPÜLER	FS	FALLSTRANG
MFB	METALLFENSTERBANK	WM	WASCHMASCHINE	PU	PUTZÖFFNUNG
INST	INSTALLATIONSCHACHT	WT(TU)	WÄSCHETROCKNER (TUMBLER)	DW	DACHWASSERLEITUNG

Revisionen:	
Datum:	Änderung:
09 19.03.24	Sturzhöhe Liftschachtüre
10 09.04.24	Wandscheiben Fassade in Beton / Stahlstützen
11 08.05.24	Brüstungselemente
12 25.06.24	Wandkonstruktionen und Stahlstützen angepasst gemäss Ing.
13 01.07.24	Anpassungen neues Tragenkonzept (Aussenwand Treppenhaus)
14 06.11.24	Aussenwand Treppenhaus Mauerwerk
15	
16	
17	
18	
19	
20	

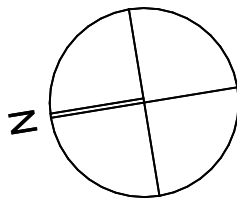

±0.00 = 404.30 M.ü.M. = OK, F. BO, EG Haus C,D,E

Wandlagerkonzept:

Tragend / nichttragend gemäss Konzept Bauingenieur

Tragende Wand, Wandlager unten (z.Bsp Pronuvo 1073.5)

Nichttragende Wand, Wandlager oben (z.Bsp Pronuvo 5086 10)

1704 Wohnbauten Feldpark, 4663 Aarburg		Bauherrschaft: Agensa AG Pünten 5 8602 Wangen	
B.BEELER ARCHITEKT HTL AG Grundstrasse 22B +41 (0)41 790 48 42		Ausführung	
Haus E: Grundriss Attika		1:50	Pl. Nr. : 1704 - 215 Pl. Gr. : A0 Dat. : 25.11.24 RG