
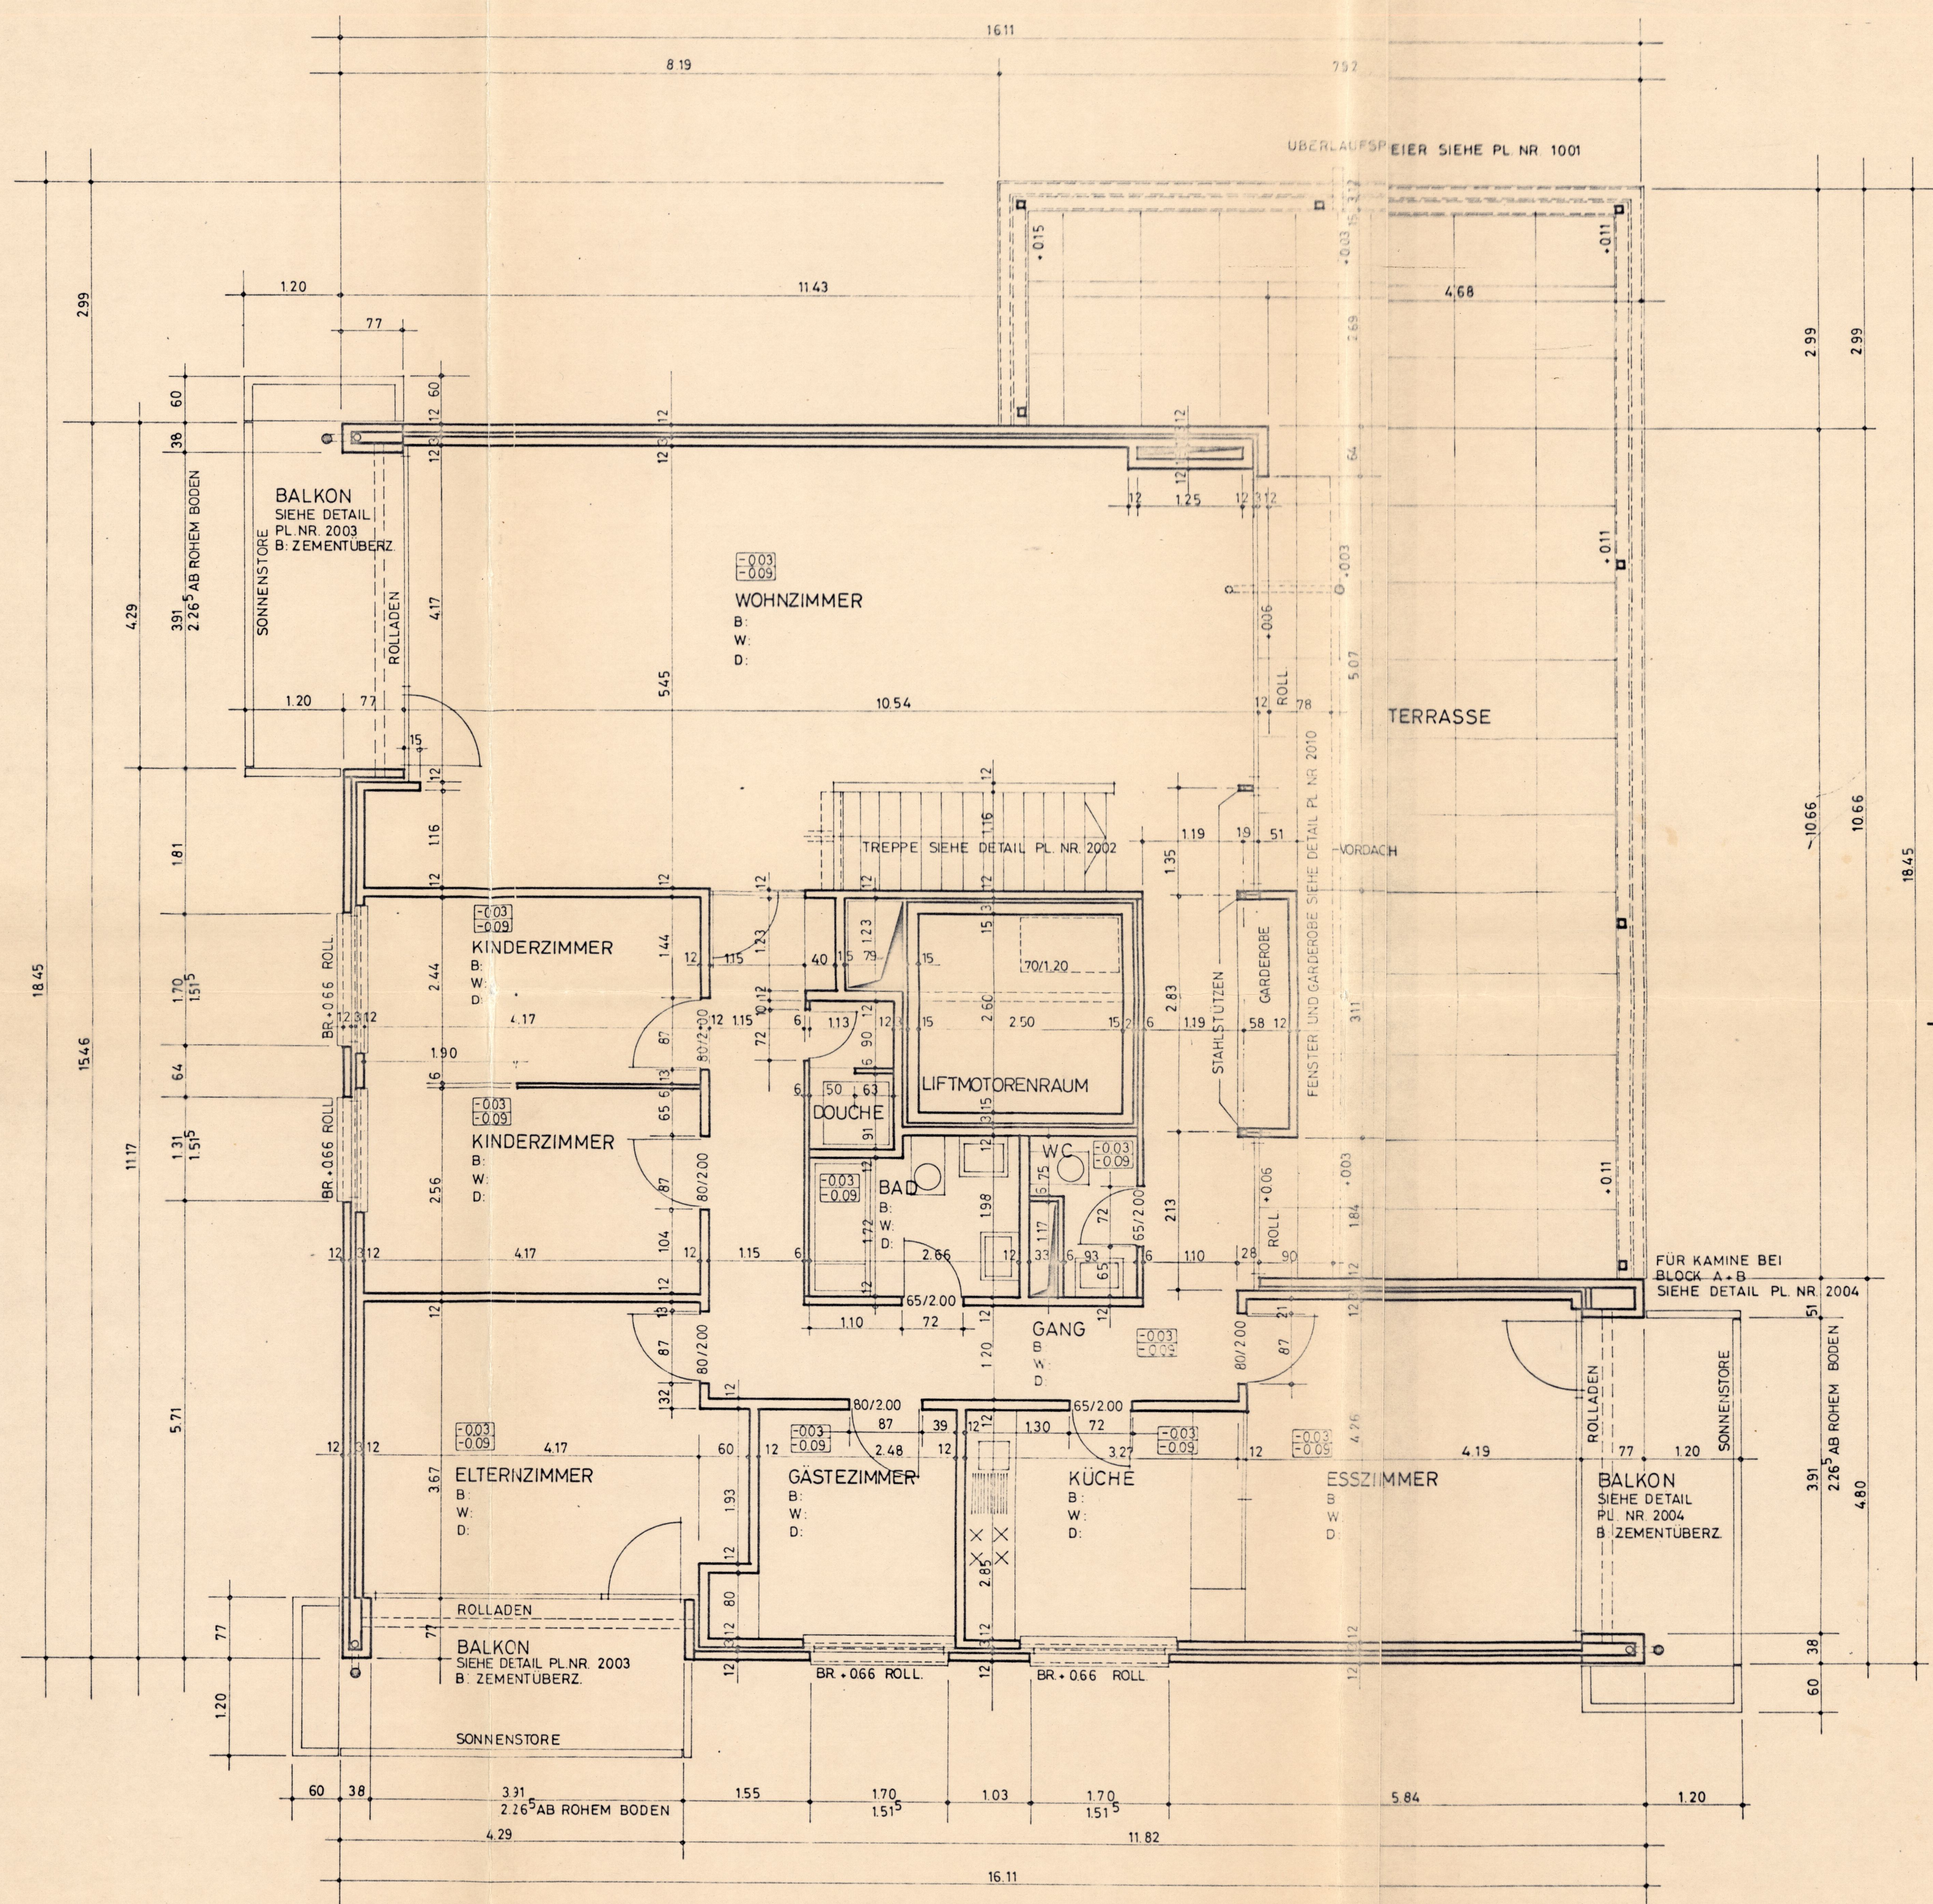


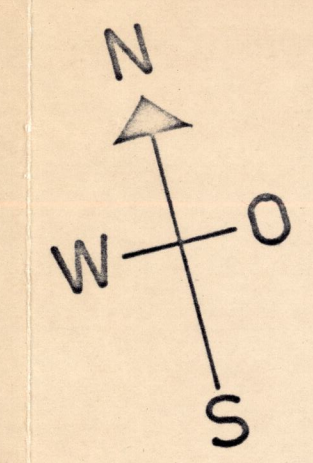

- LEGENDE :
- OK FERTIG BODEN
 - OK ROHER BODEN
 - MAUERWERK NACH SCHICHTENPLAN DES INGENIEURS
 - TRAGENDES MAUERWERK
 - NICHTTRAGENDE TRENNWÄNDE
 - TÜRÖFFNUNGEN OHNE STURZ BIS U.K. DECKE

8				
7				
6				
5				
4	8. 2. 1971	G		
3	15. 12. 1970	G		
2	8. 12. 1970	G		
NO.	DATUM	GEZ.	VIS.	ÄNDERUNGEN

ÜBERBAUUNG NEUMÄTTLI ARLESHEIM

DACHGESCHOSS

ARCHITEKTEN	BSA SIA	MST 1:50	5020-4
GELLERTPARK 12		GEZ G VIS	
BASEL 4002	TEL 417979	DAT. 26. 11. 70	AUFTRAGS-NR 6911