


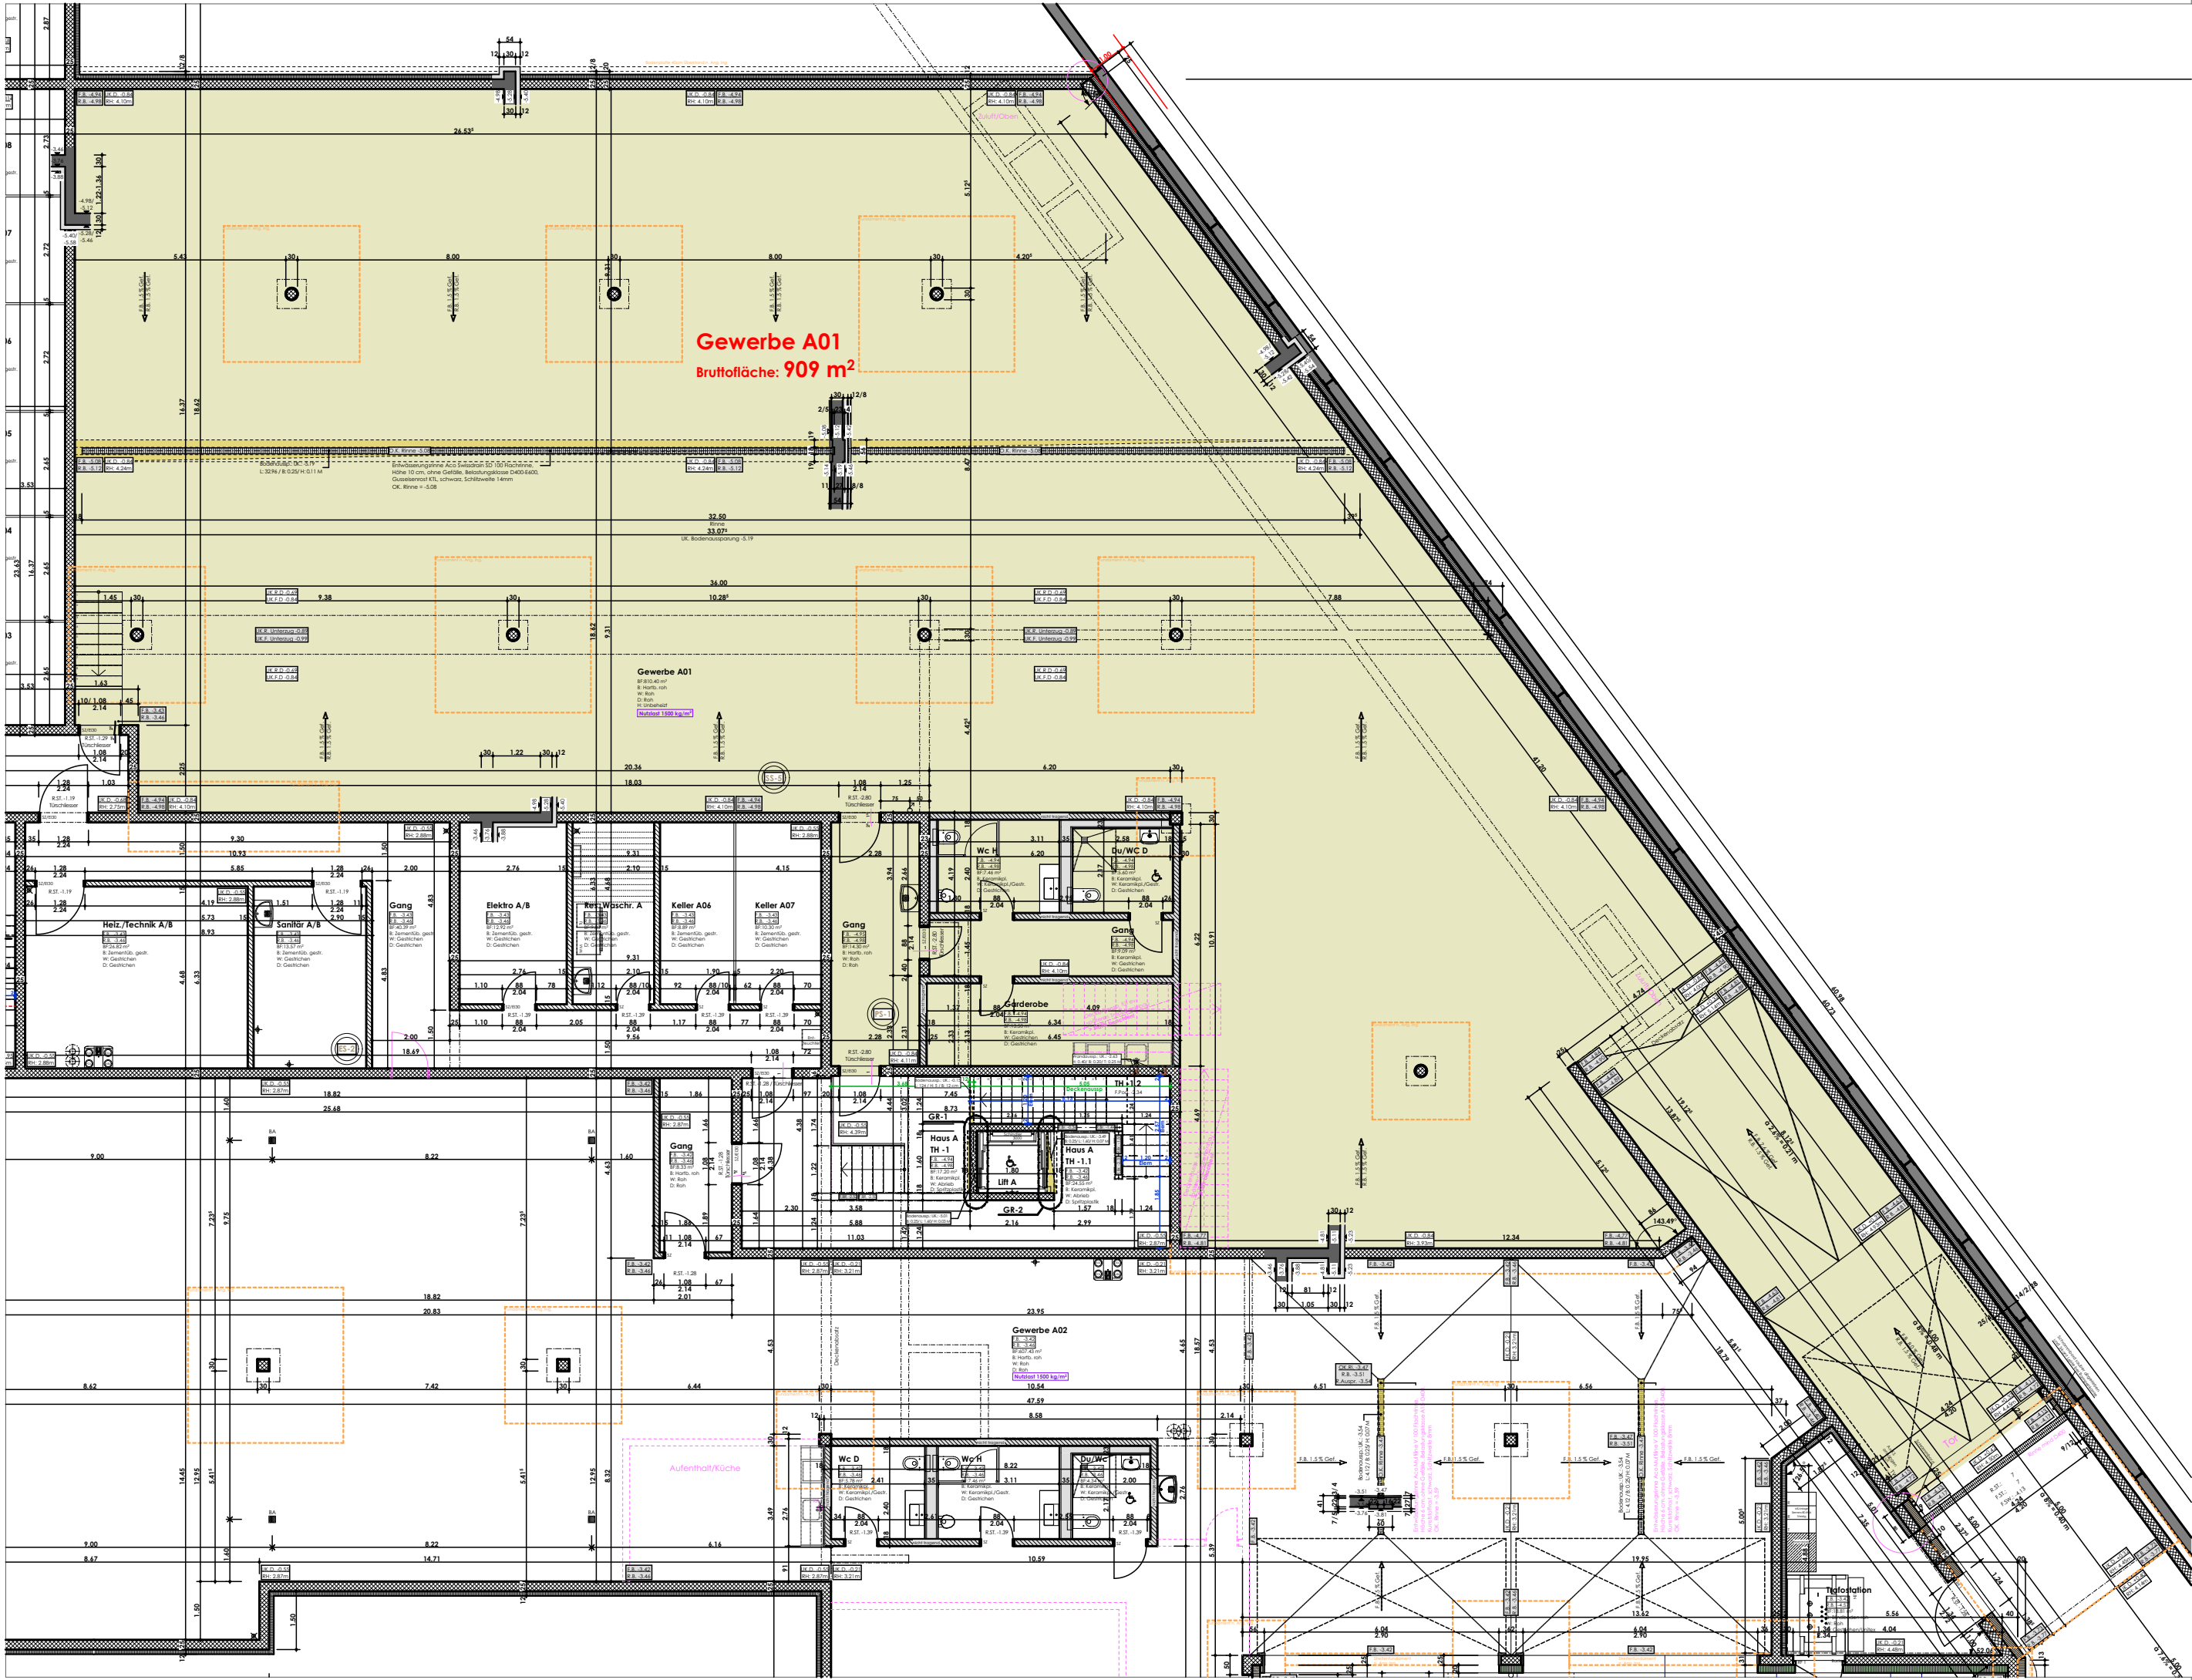

6482 Überbauung Flachseeblick

4001 Gewerbe A01 1:150



Bauherr: **Überbauung Flachseeblick**
Bauherr: **Büro für Architektur**
Adresse: **Oberwilerstrasse 6-18, 8918 Unterlunkhofen**

Bauherr: **ImmoFort AG**
Bauherr: **Büro für Architektur**
Adresse: **Büelackerstrasse 3, 5619 Bättikon**

Erstellt: **27.10.2026**
Revidiert: **25.03.2026**

Version: **25.03.2026**
Datum: **27.10.2026**
Auftragsnummer: **151**

Auftragsnummer: **151**