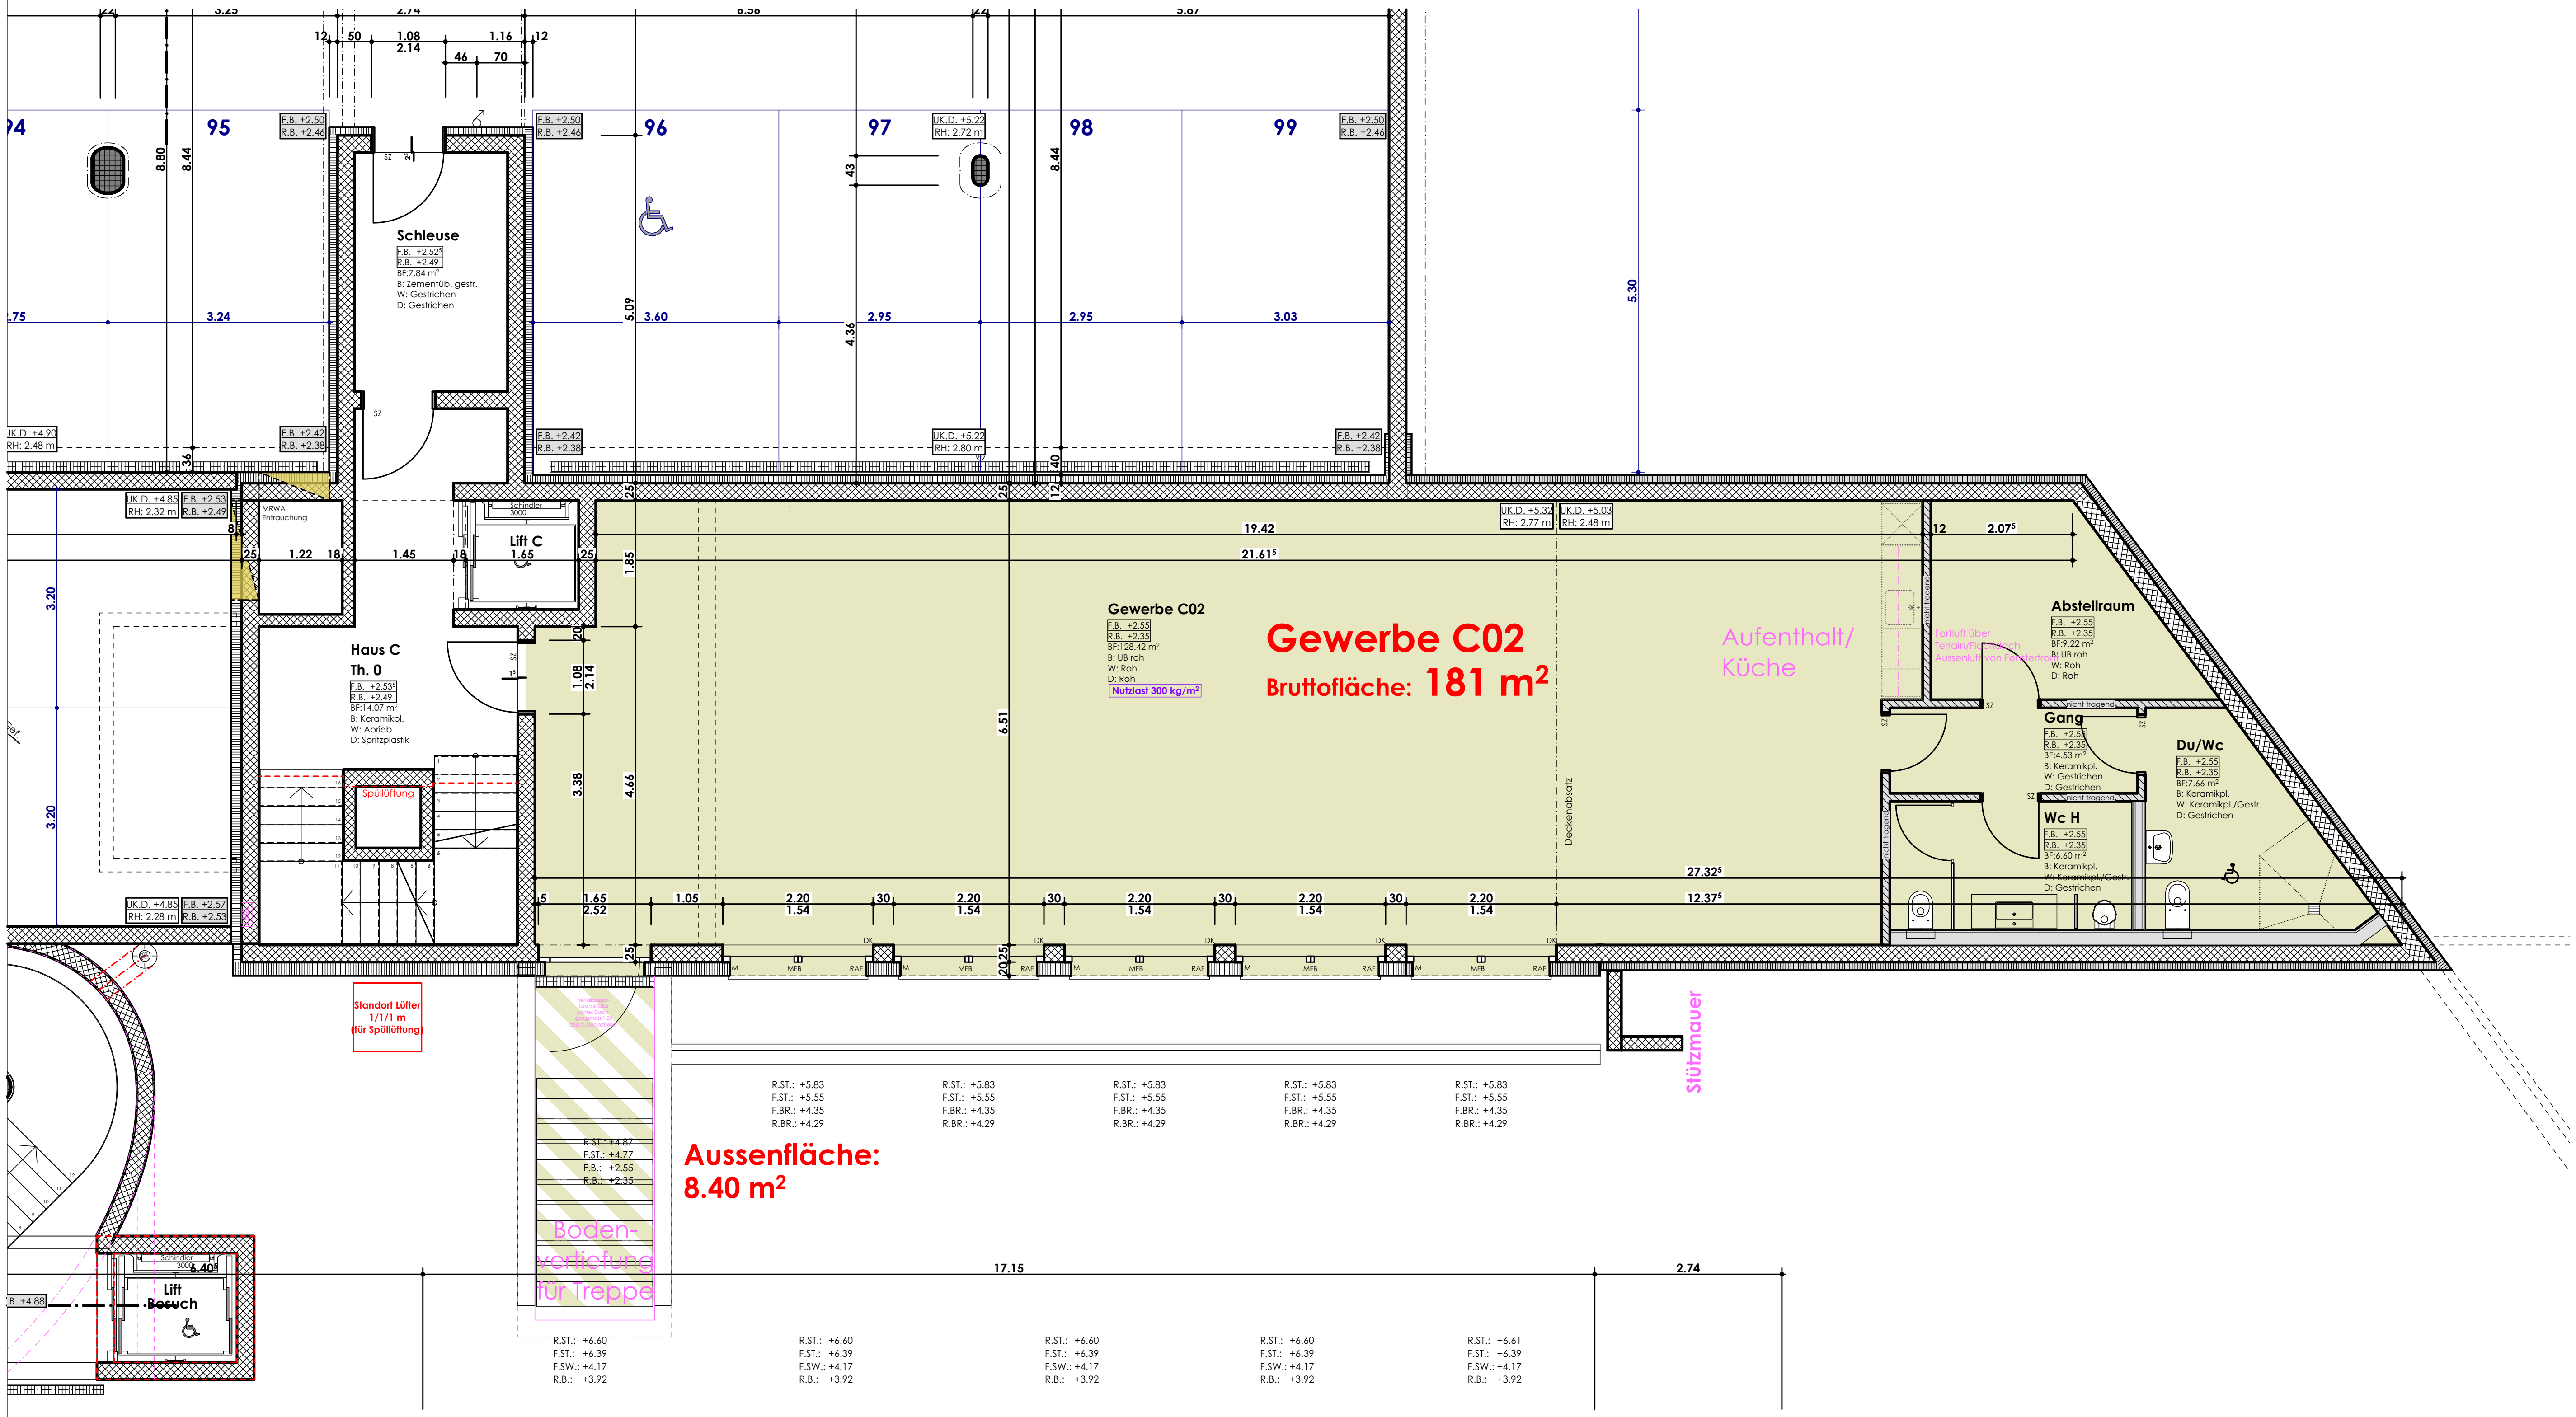


6482 Überbauung Flachseeblick

4032 Gewerbe C02 1:100

Koch Architektur

Bauvorhaben: Überbauung Flachseeblick

Bauvorhaben Anschrift: Oberwilerstrasse 6-18, 8918 Unterlunkhofen

Bauherr: Immofort AG

Bauherr Anschrift: Büelisackerstrasse 3, 5619 Büttikon

Erstellt:

Plottdatum: 27.10.2026

Ersteller:

Revision: 25.03.2026

Vermerk: Aufrissplanung

Visum: NSi