


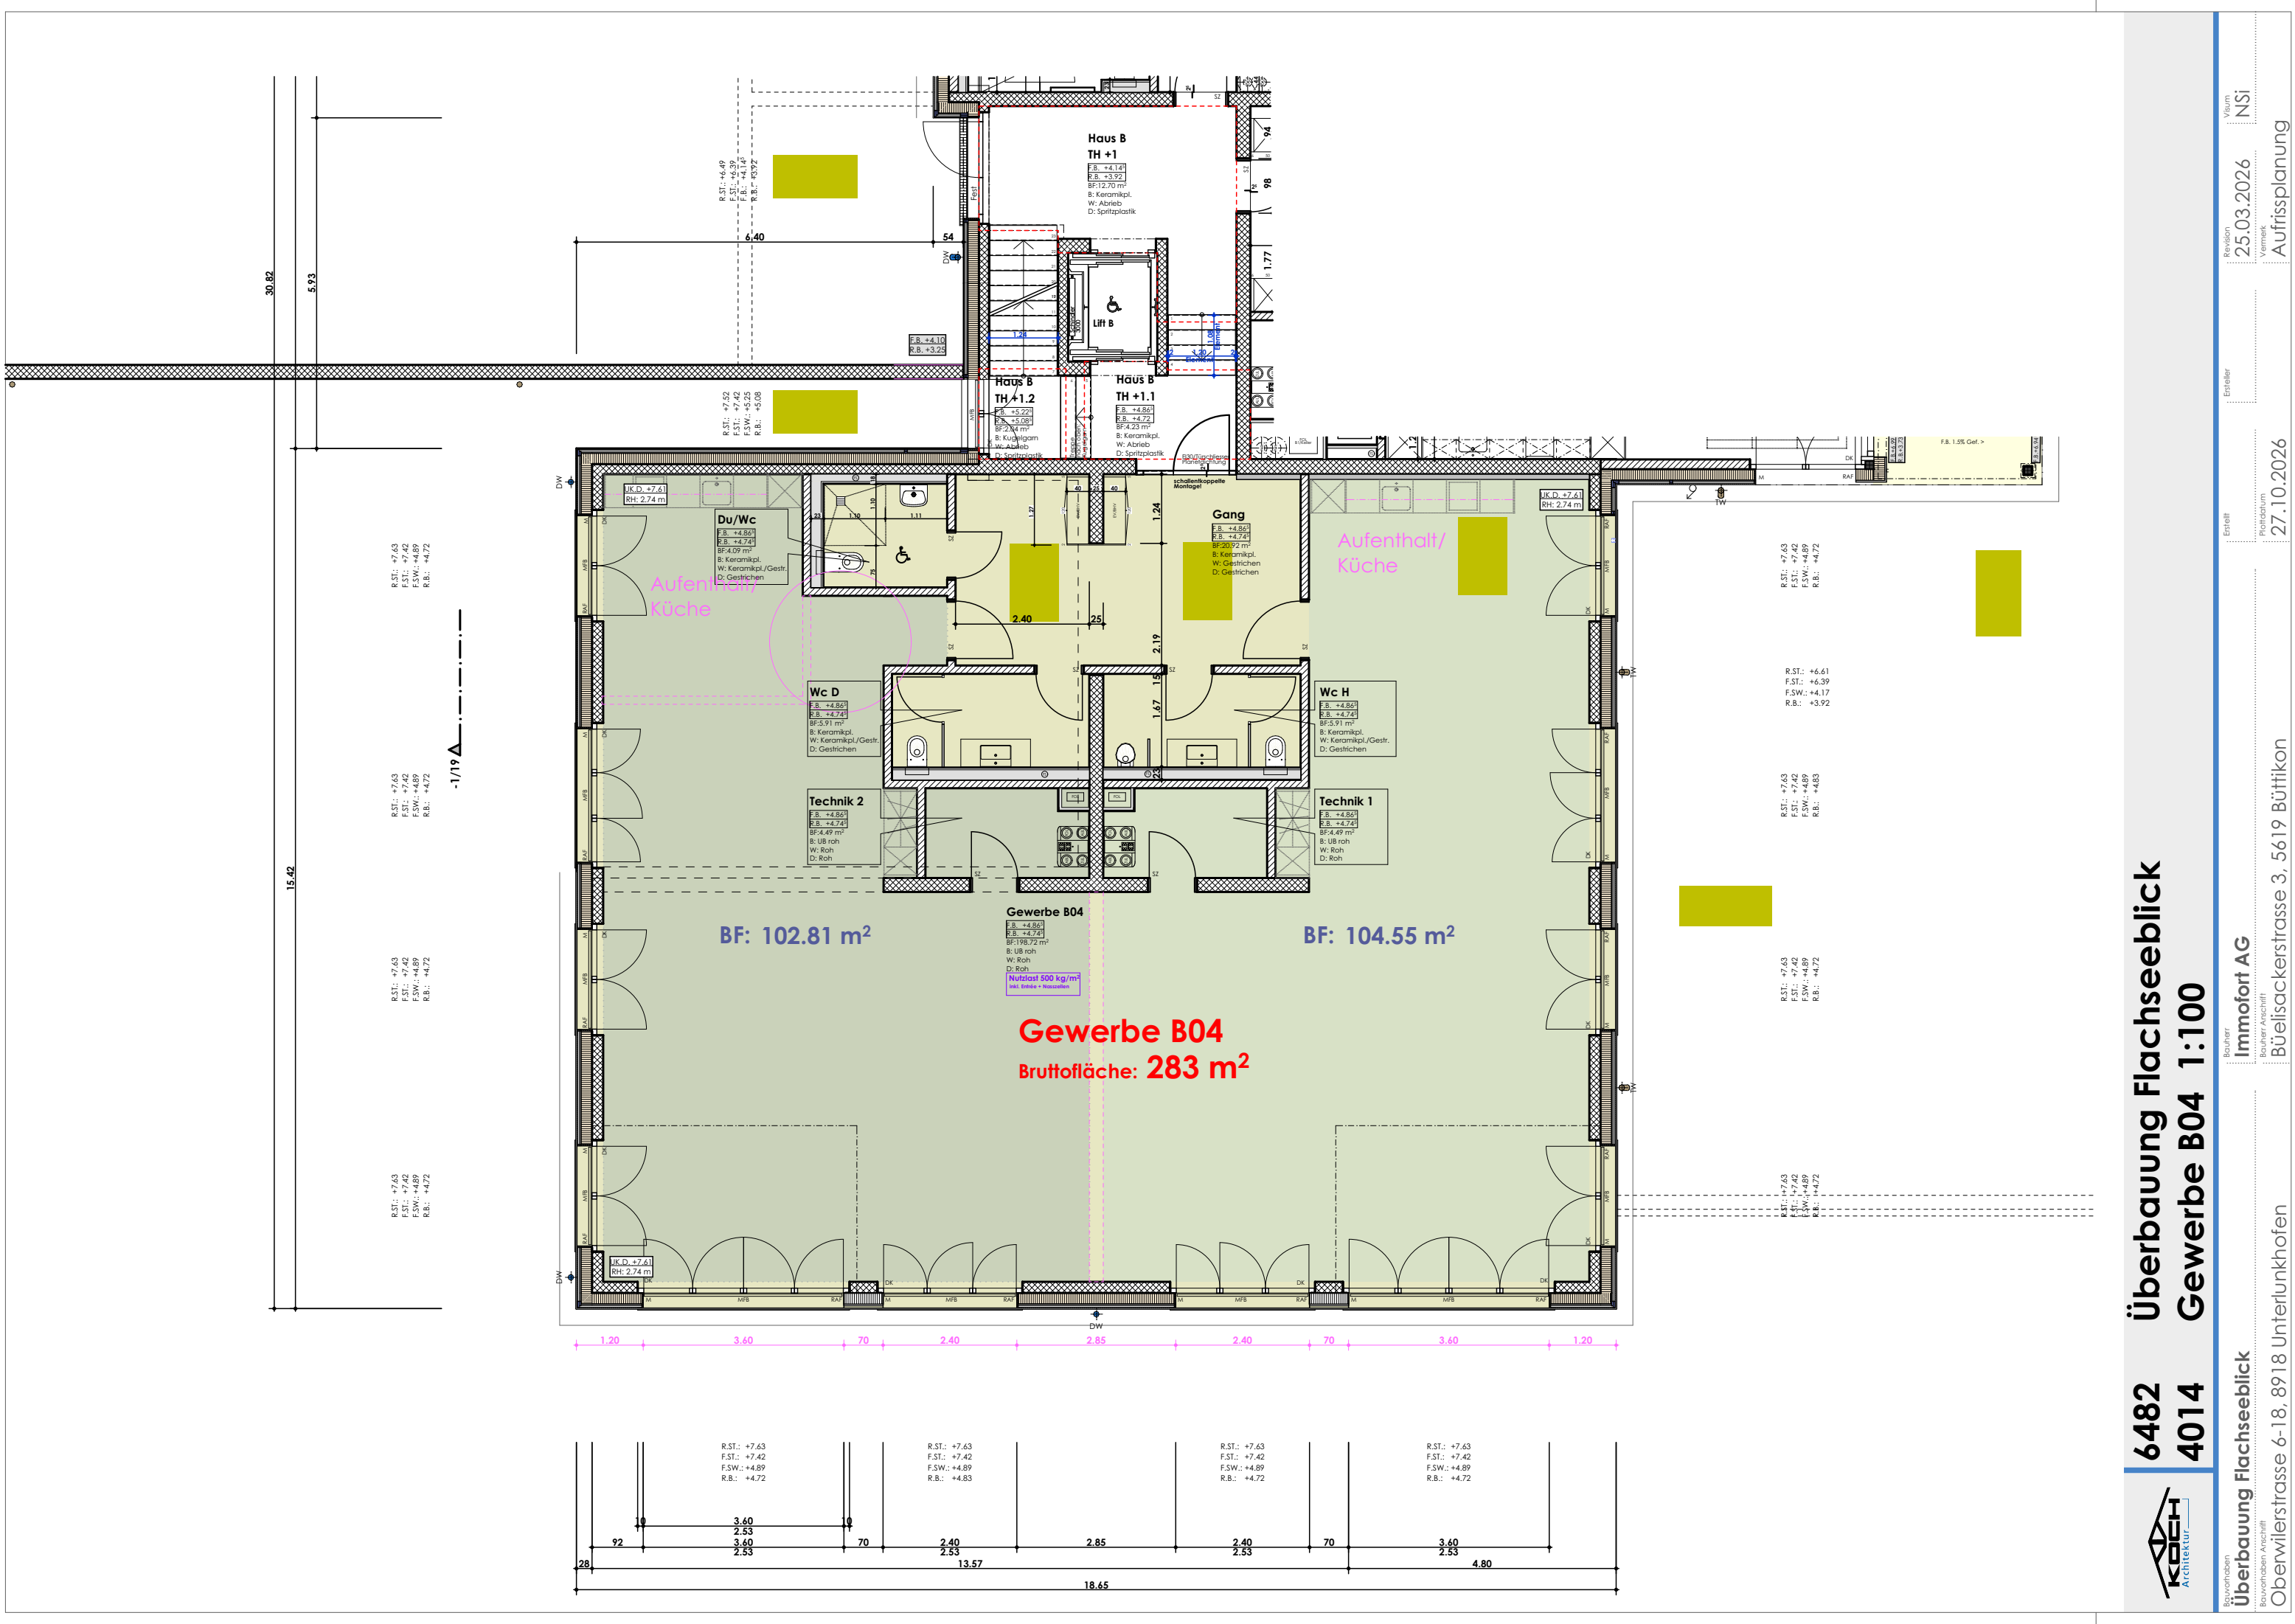

Überbauung Flachseeblick
Gewerbe B04 1:100

6482
4014



Bauherr
ImmoFort AG
Bauher Anschrift
Oberwilerstrasse 6-18, 8918 Unterlunkhofen

Bauherr
ImmoFort AG
Bauher Anschrift
Büelackerstrasse 3, 5619 Bättikon

Erstellt
Portdatum
27.10.2026

Erstellt
Portdatum
25.03.2026

Vision
NSI

Vision
NSI
Aufsichtsplanung