


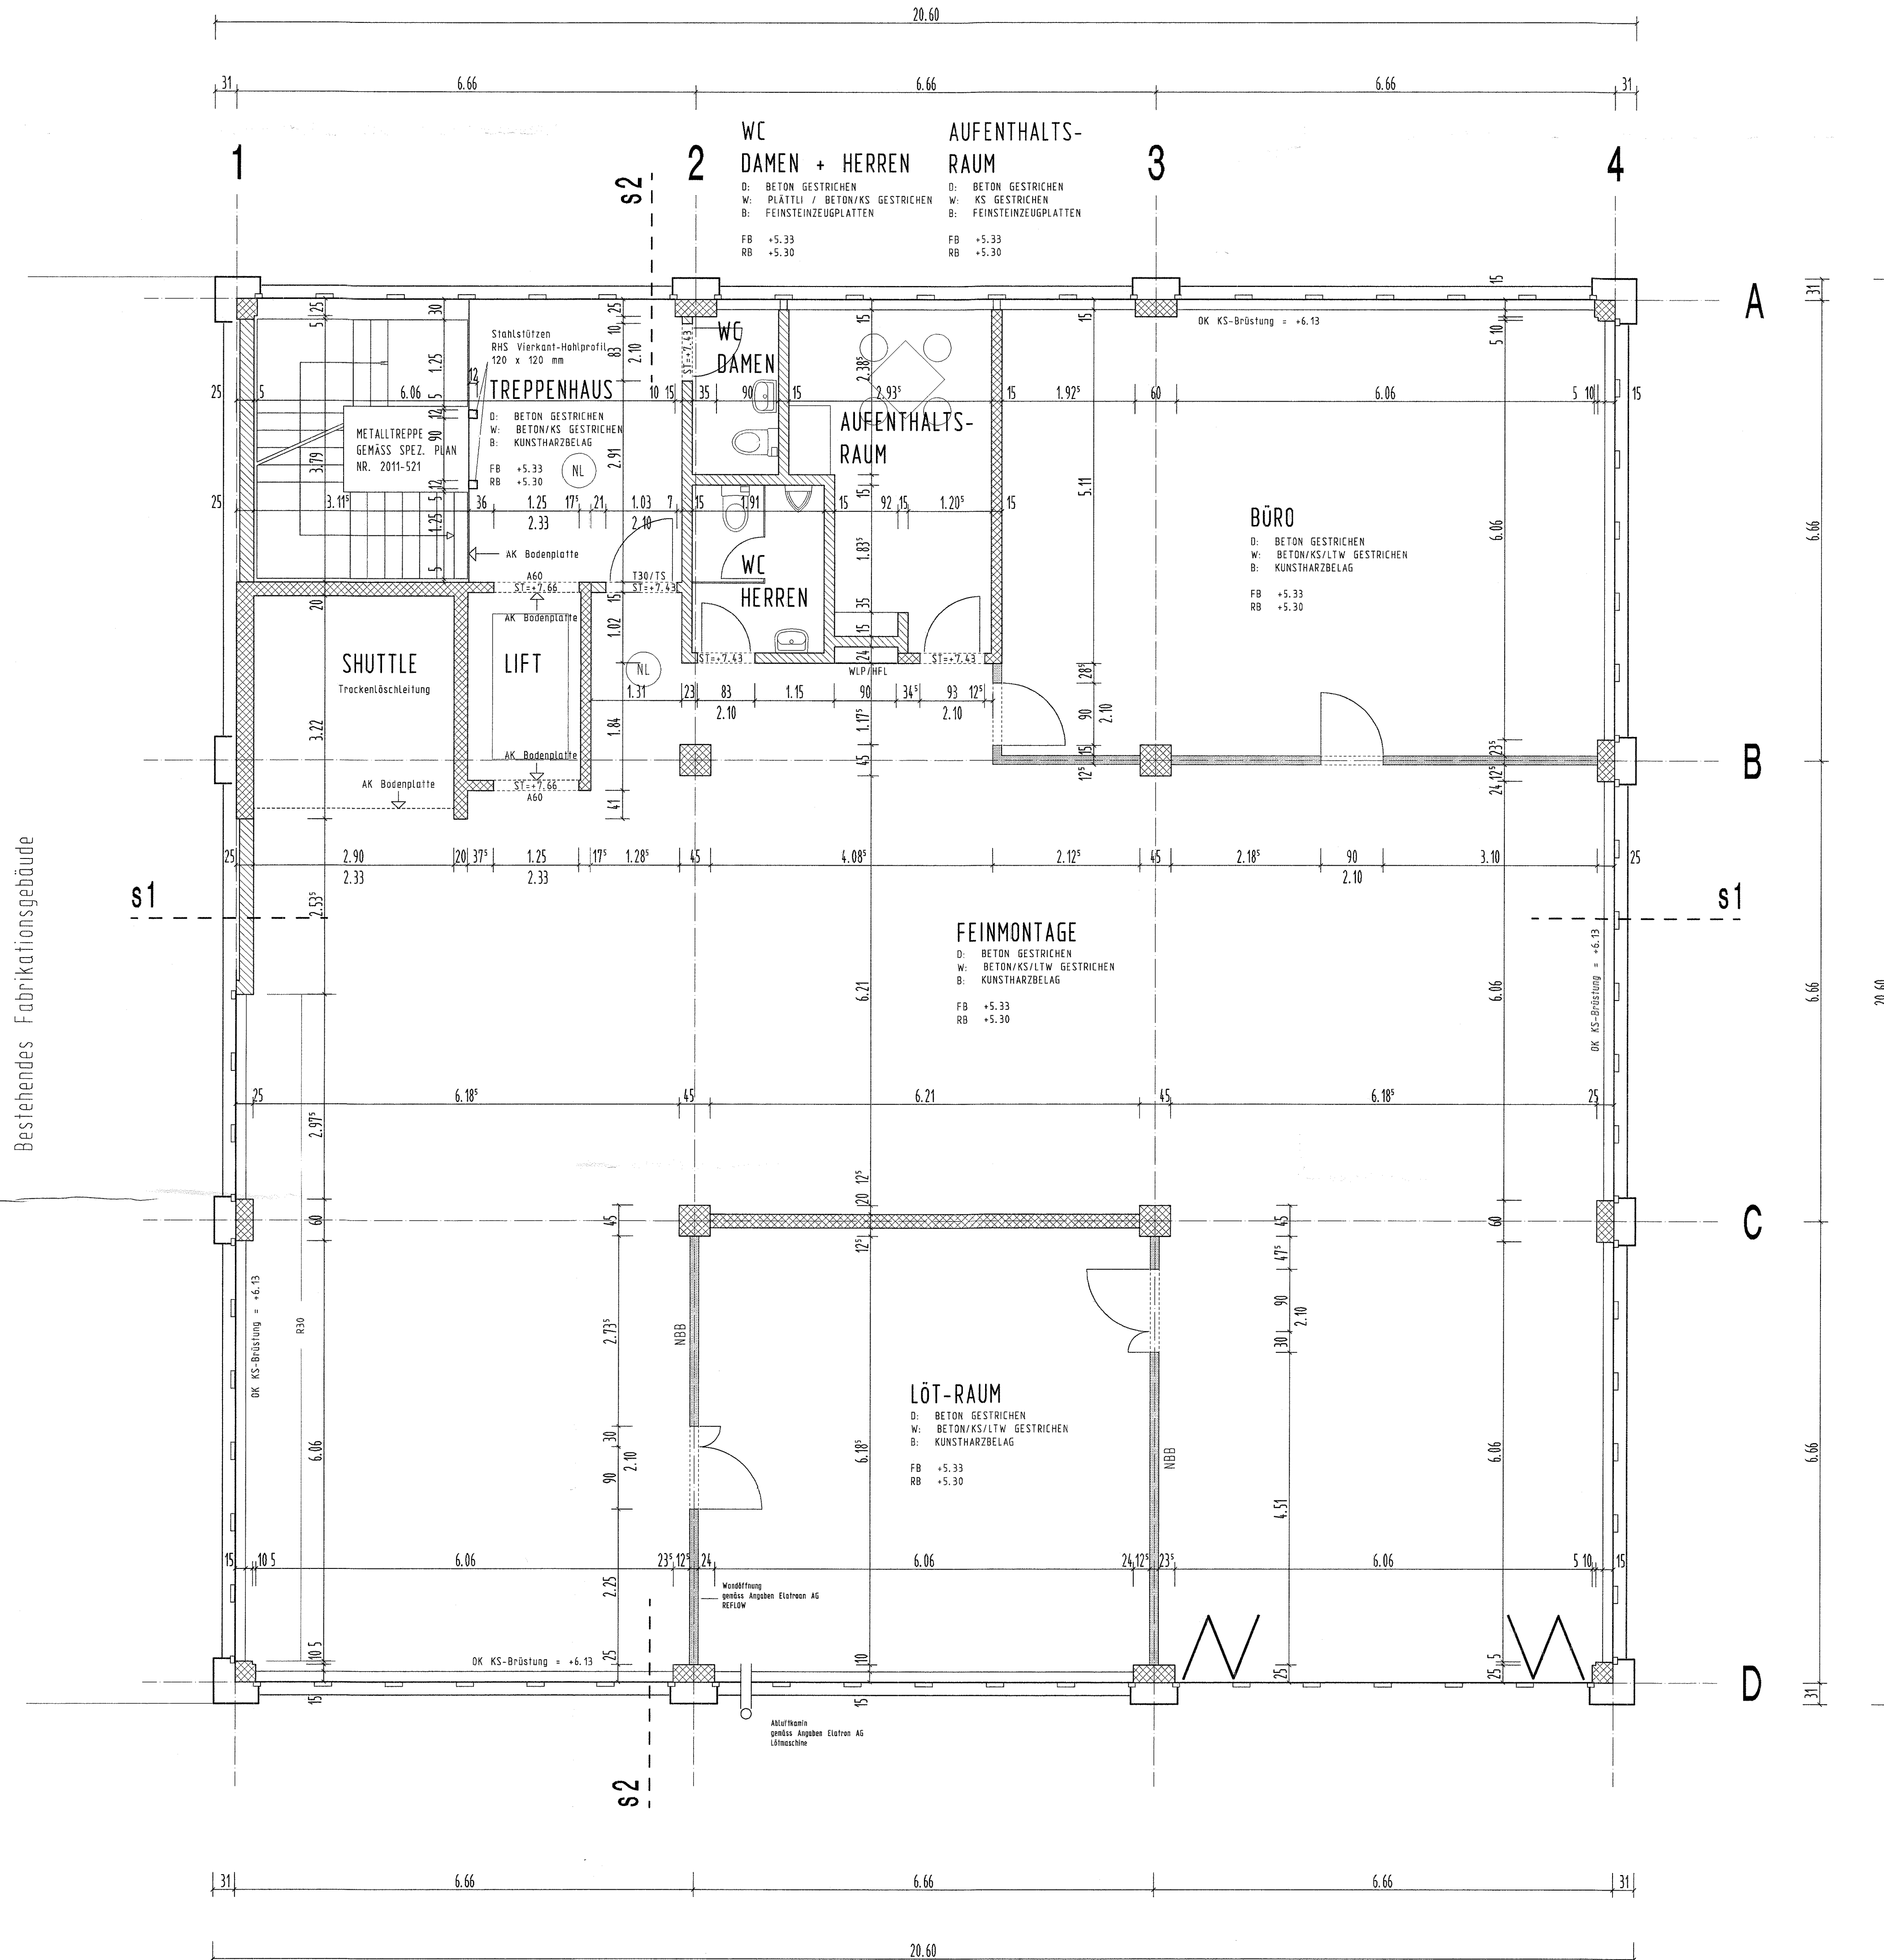

Bestehendes Fabrikationsgebäude

LEGENDE

	BETON		SICHTBETON
	BACKSTEIN		SICHTBACKSTEIN
	KALKSANDSTEIN		SICHTKALKSANDSTEIN
	WÄRMEDÄMMUNG		LEICHTBAUTRENNWÄNDE (LTW)

±0.00 = 475.52 MÜM

OK MASSE, WO NICHTS ANDERES VERMERKT, SIND ROHMASSE (AUSNAHME: SICHTMAUERWERK) UND VOM UNTERNEHMER ZU ÜBERPRÜFEN.	OK ROHE BRÜSTUNG	AUSNAHME: MK-SICHTMAUERWERK (OK MK-STEIN) + BRÜSTUNG FERTIG
WÄRMEDÄMMUNGEN SIND DER BAULEITUNG SOFORT MITZUTEILEN.	OK FERT. FENSTERBANK	AUSNAHME: MK-MAUERWERK + STURZ FERTIG
OK TÜRSTÜRHÖHEN SIND VOM OK FERTIG BODEN BIS UK ROHEM STURZ (AUSNAHME: MK-SICHTMAUERWERK = ST FERTIG) ANGEZEIGT.	OK SCHWELLE ROHER BODEN	ST
OK FENSTERBÜHNEN SIND VOM OK FERTIGEM FENSTERBANK (INNEN: FERTIG BRÜSTUNG) ODER OK FERTIG SCHWELLE BIS UK ROHEM STURZ (AUSNAHME: SICHTMAUERWERK) ANGEZEIGT.	FERTIG BODEN	FB
	WAND	W
	DECKE	D

ERWEITERUNG FABRIKATIONSGEBÄUDE 9477 TRÜBBACH

BAUHERR :

FABRIMMO AG, FÄHRHÜTTENSTRASSE 21, 9477 TRÜBBACH

HANS RUDOLF MATZINGER
DIPL. ARCHITEKT HTL/STV
STÄPFENWIESWEG 5A
7304 MAIENFELD
TEL 081 300 44 88 FAX 081 300 44 89

GEZ.	PL. GR.
HRM	84 X 70
DATUM	PL. NR.
11.09.01	2011-204

REVISIONS-NR. 04 REV. DATUM 31.12.02

AUSFÜHRUNG
GRUNDRISS 1.OBERGESCHOSS

MST. 1:50