


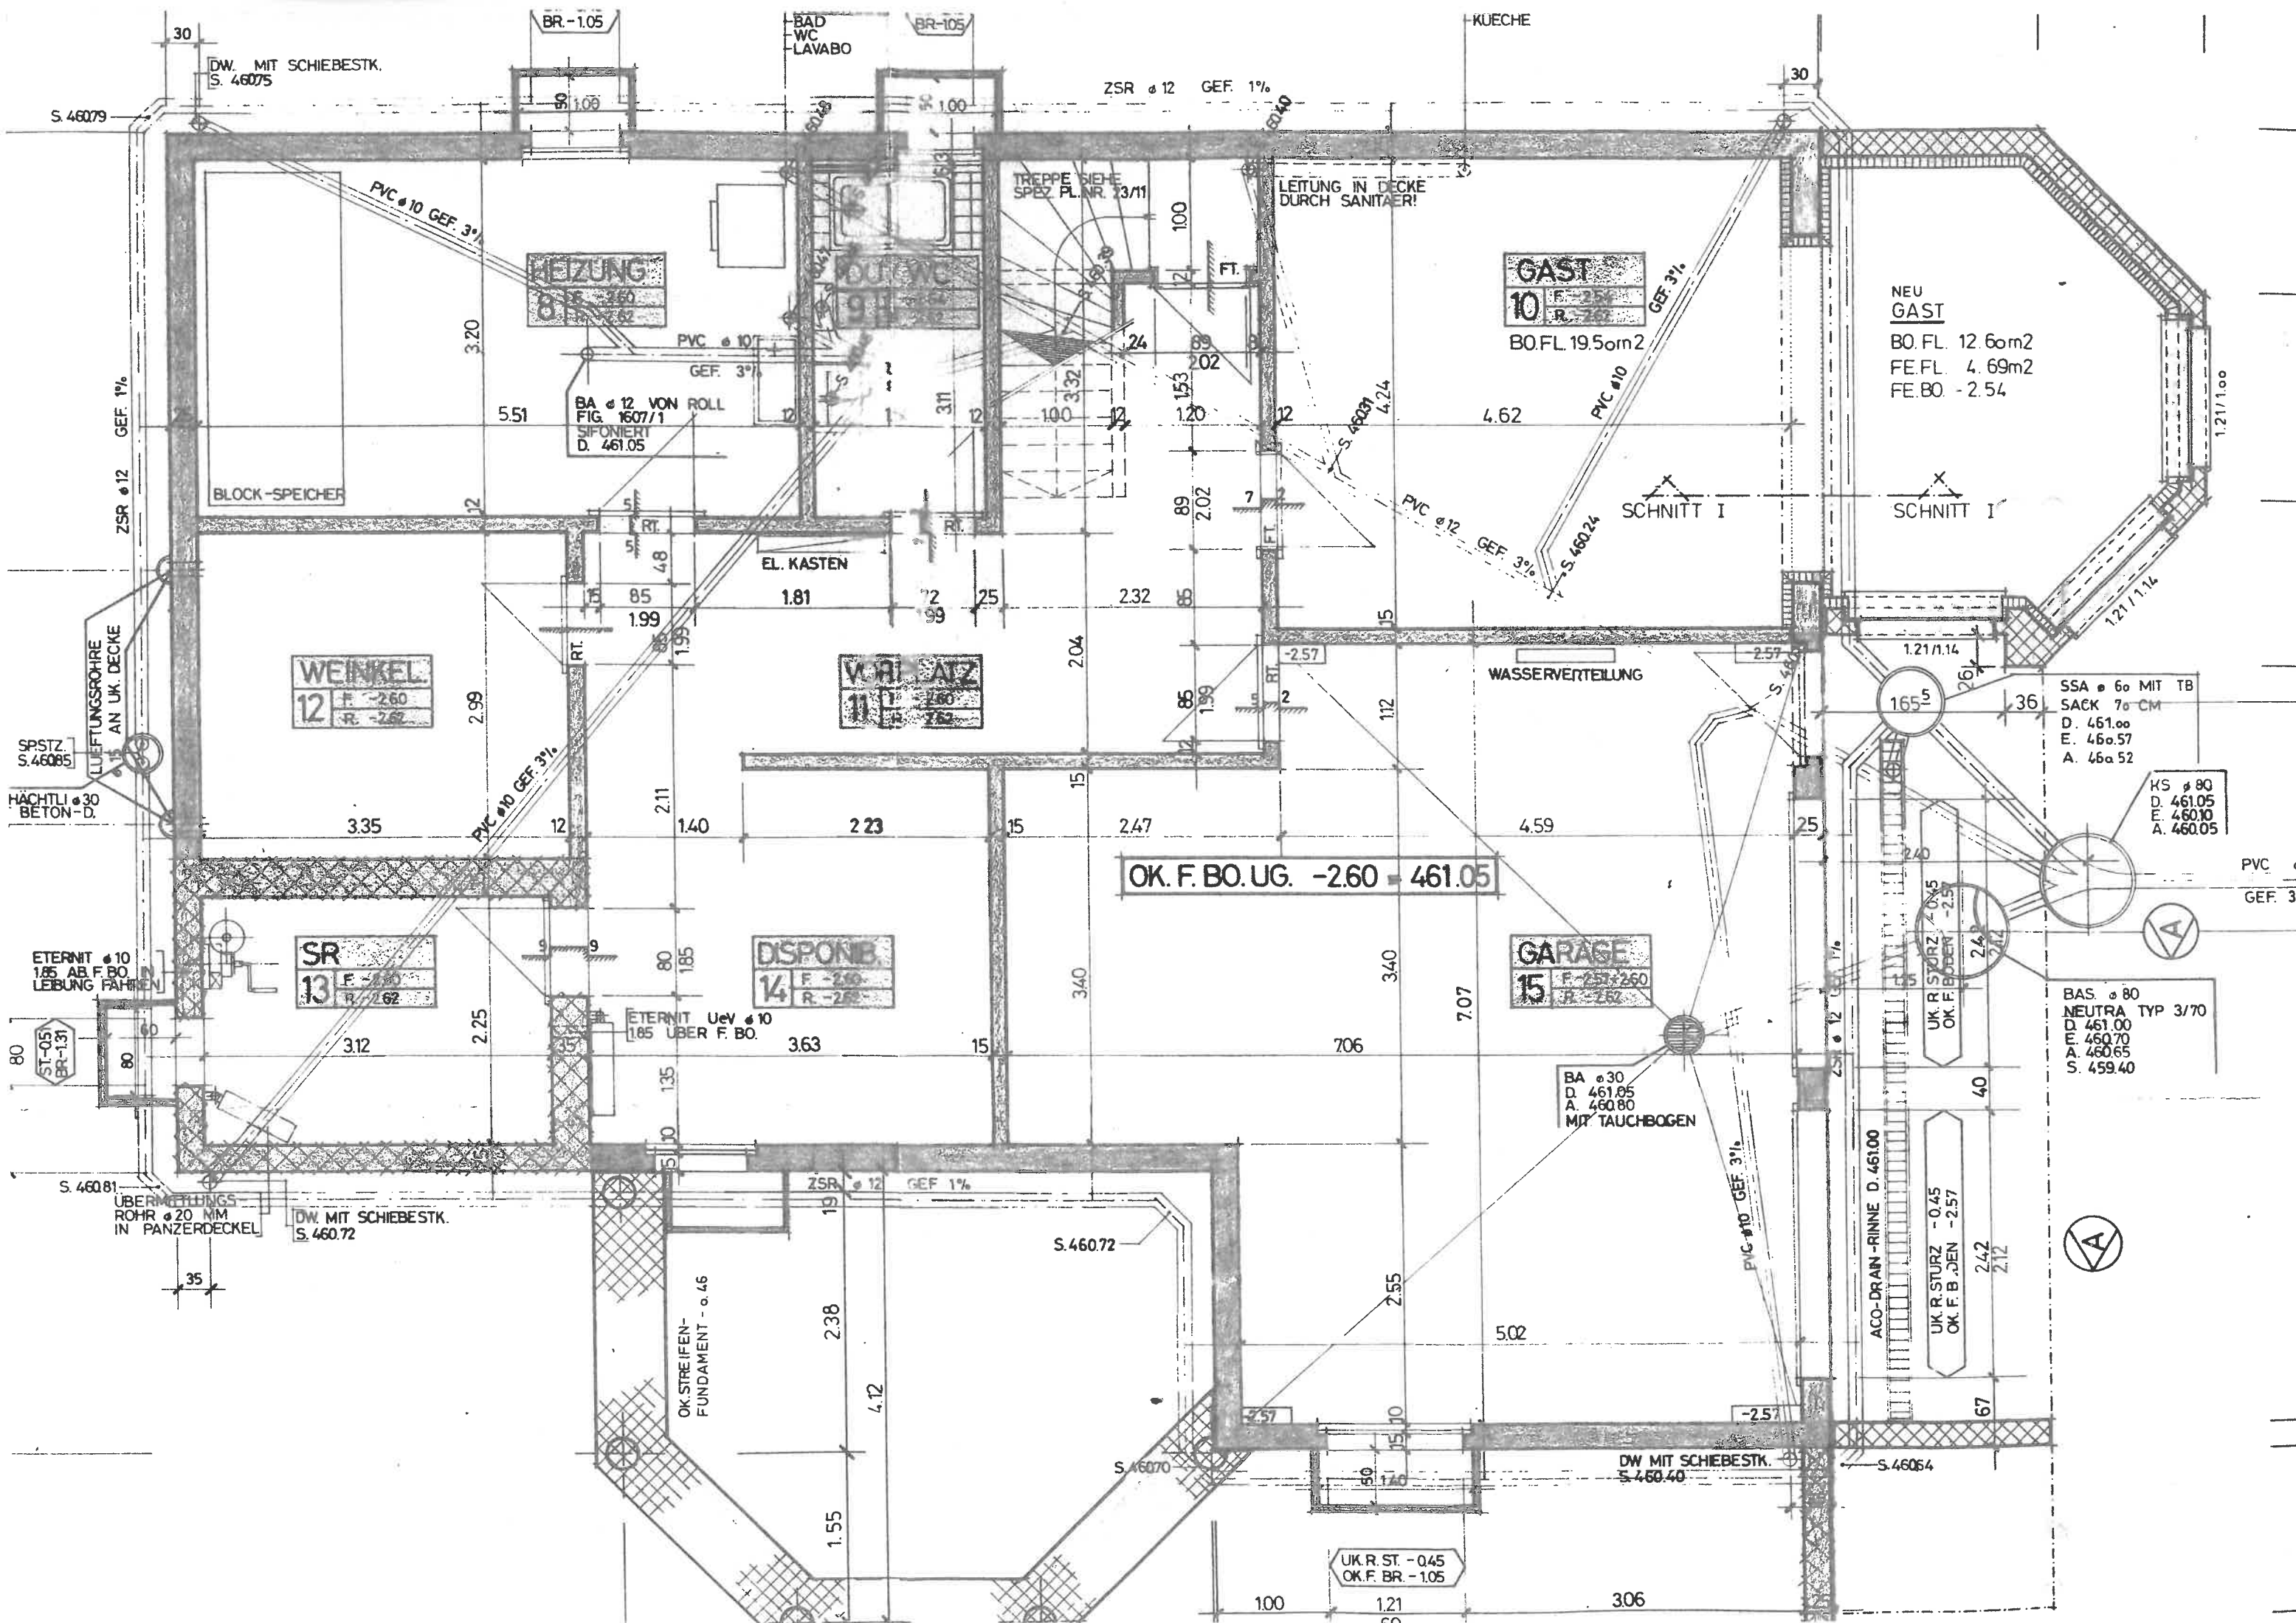

DW. MIT SCHIEBESTK.
S. 46075

BR.-105

BAD
WC
LAVABO

BR.-105

KUECHE

ZSR ø 12 GEF. 1%

TREPPE SIEHE
SPEZ. PL. NR. 13/11

LEITUNG IN DECKE
DURCH SANITAER!

GAST
10
F. -2.57
R. -2.62
BO. FL. 19.50m²

NEU
GAST
BO. FL. 12.60m²
FE. FL. 4.69m²
FE. BO. -2.54

HEIZUNG
8
F. -2.60
R. -2.62

BA ø 12 VON ROLL
FIG. 1607/1
SIFONIERT
D. 461.05

SCHNITT I

SCHNITT I

WEINKEL
12
F. -2.60
R. -2.62

W. R. ATZ
11
F. -2.60
R. -2.62

OK. F. BO. UG. -2.60 = 461.05

GARAGE
15
F. -2.57/-2.60
R. -2.62

DISPONIB
14
F. -2.60
R. -2.62

SR
13
F. -2.60
R. -2.62

SSA ø 60 MIT TB
SACK 70 CM
D. 461.00
E. 460.57
A. 460.52

HS ø 80
D. 461.05
E. 460.10
A. 460.05

BAS ø 80
NEUTRA TYP 3/70
D. 461.00
E. 460.70
A. 460.65
S. 459.40

BA ø 30
D. 461.05
A. 460.80
MIT TAUCHBOGEN

ETERNIT Uev ø 10
1.85 UEBER F. BO.

DW. MIT SCHIEBESTK.
S. 460.72

UEBERLEITUNGS
ROHR ø 20 MM
IN PANZERDECKEL

DW MIT SCHIEBESTK.
S. 460.40

UK R. ST. -0.45
OK. F. BR. -1.05

ACO-DRAIN-RINNE D. 461.00

UK R. STURZ -0.45
OK. F. B. DEN -2.57

OK. STREIFEN-
FUNDAMENT - ø 46