

GEBÄUDETEIL ASSEK. NR. 331


5

3


GEBÄUDETEIL ASSEK. NR. 332

GEBÄUDETEIL

ERDGESCHOSS

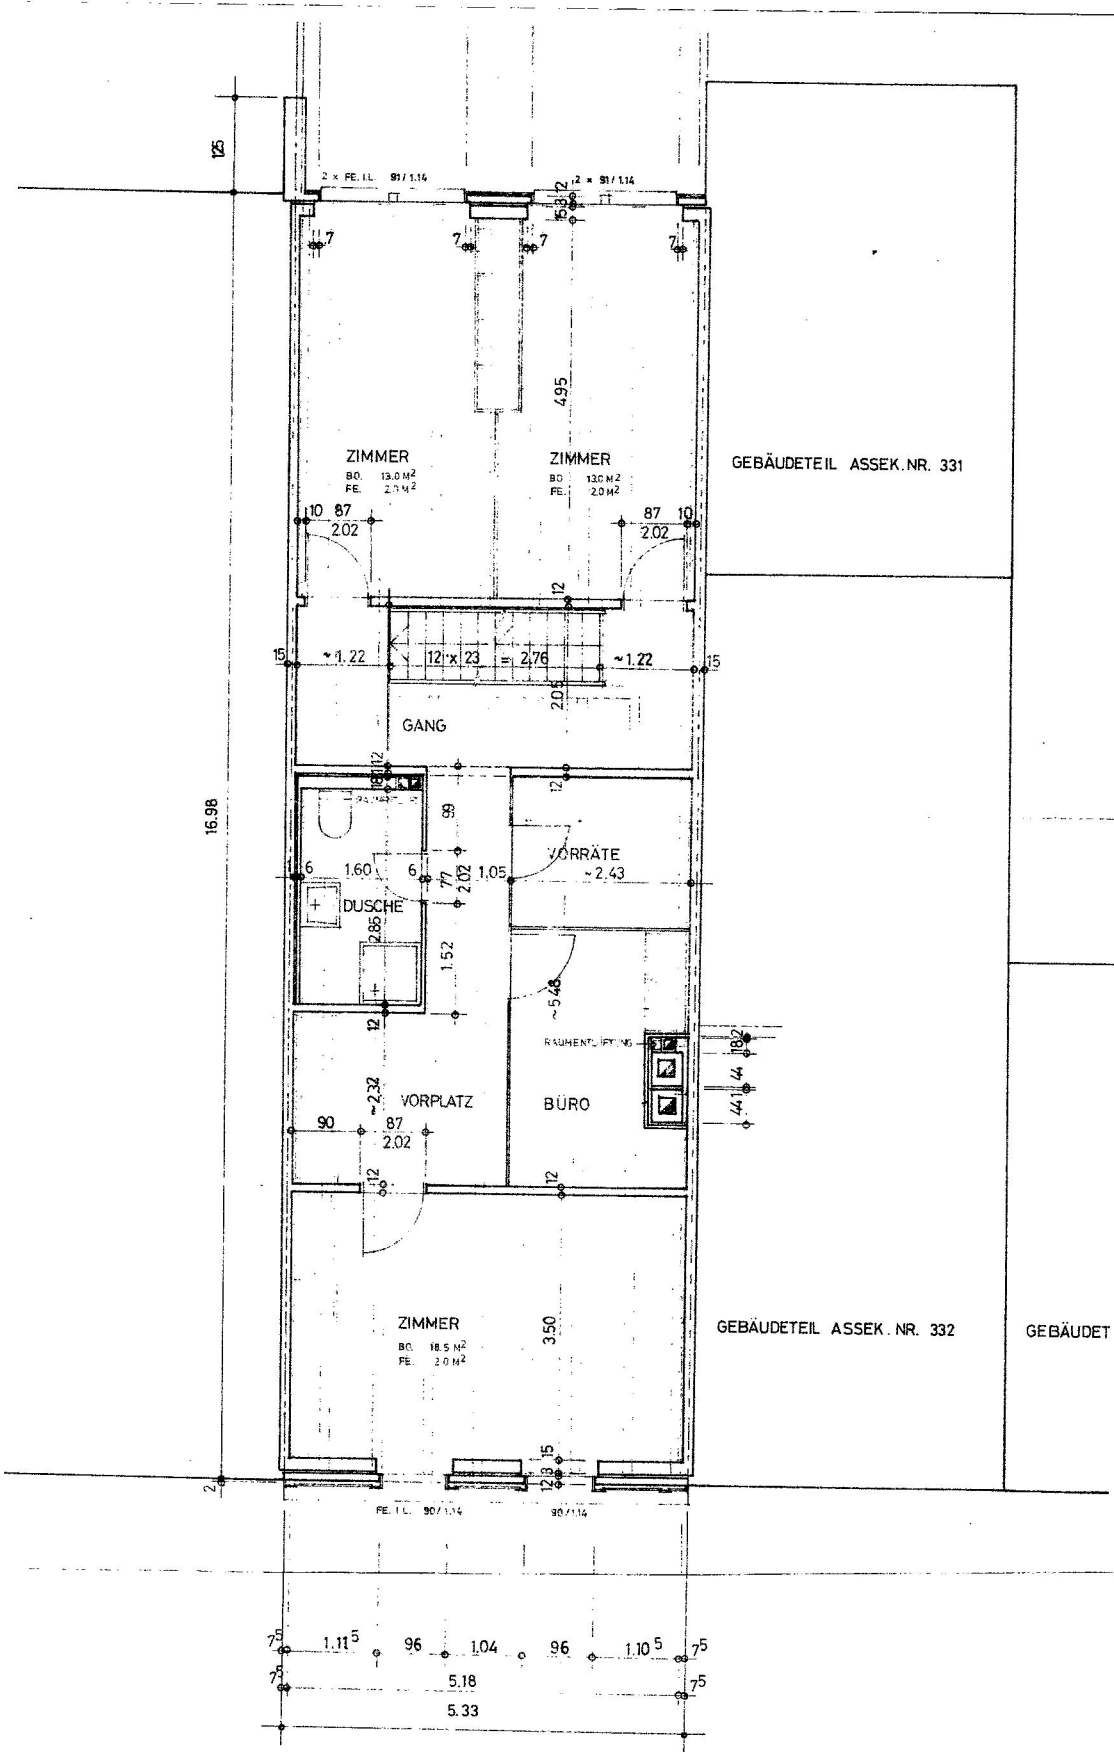

OBERGESCHOSS

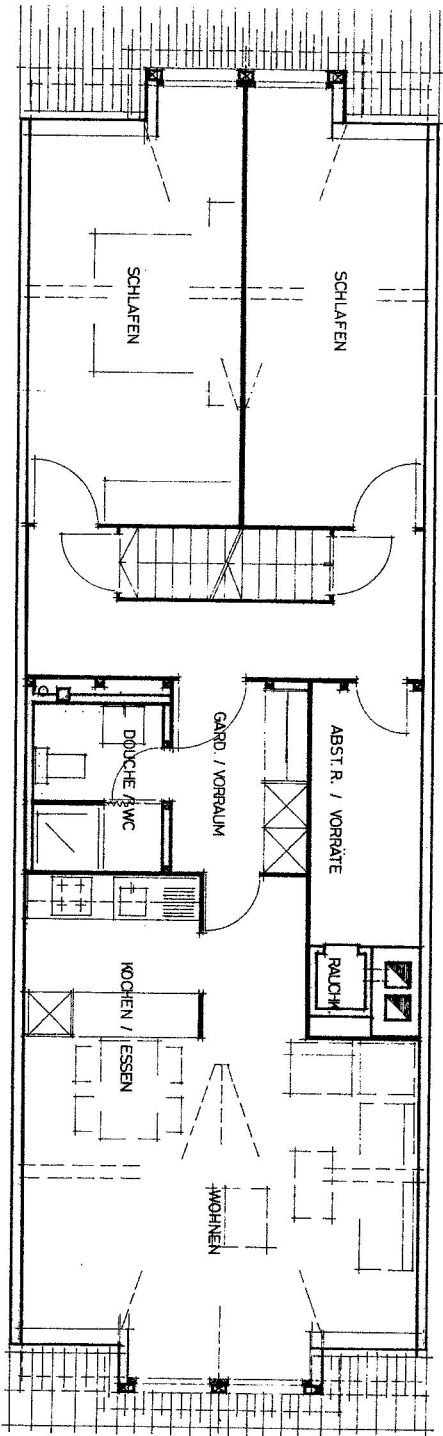

GRUNDRISS 00

ST. GALLERSTR. 8488 TURBENTHAL  
ERSTR. 15 8488 TURBENTHAL

OSS

3/45

ATRING 1 8488 TURBENTHAL TEL. 052 / 45 25 36


**Genehmigt**

**Bedingungen.**

17.08.1978  
KOMMISSION  
Der Stabsrat

*Blum*

1978

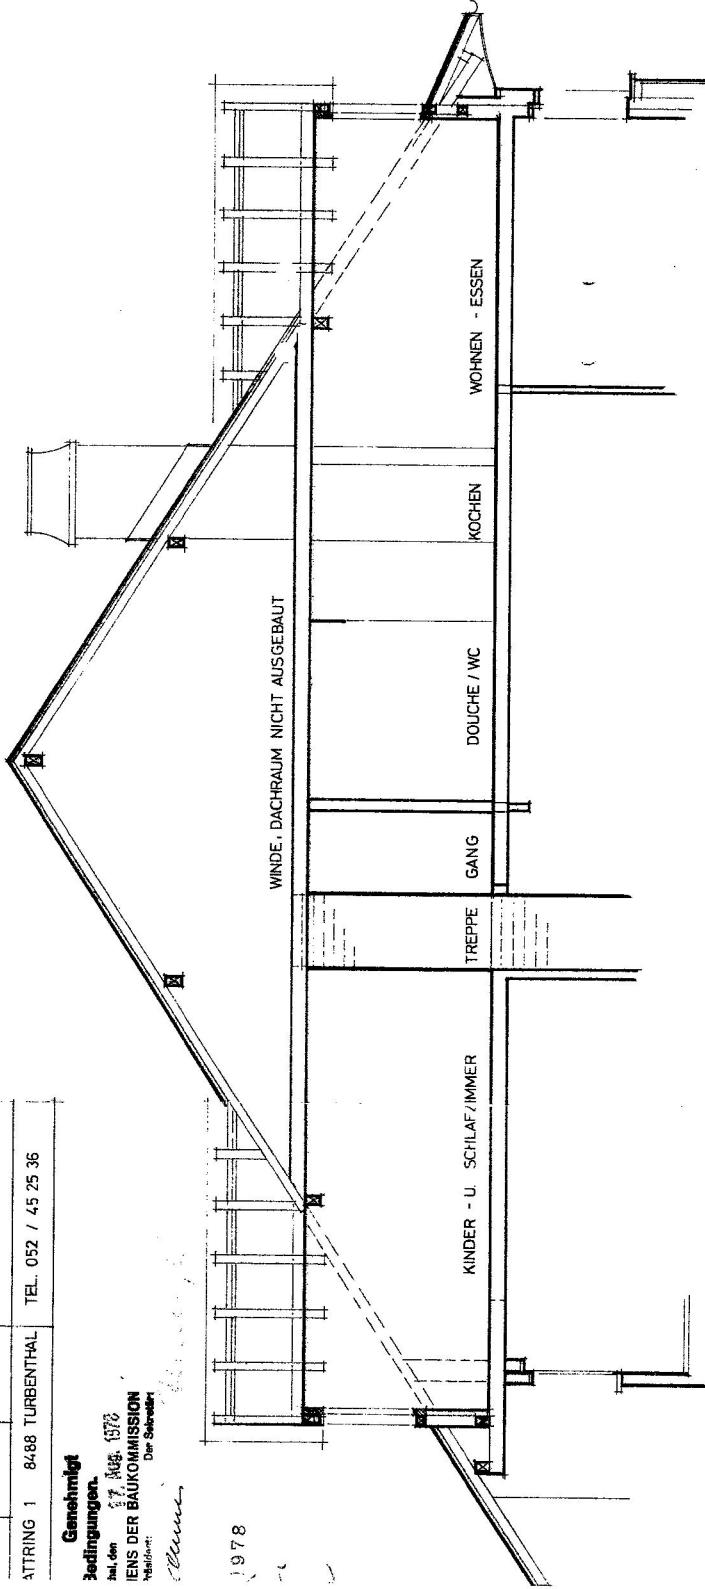

LÄNGSSCHNITT