
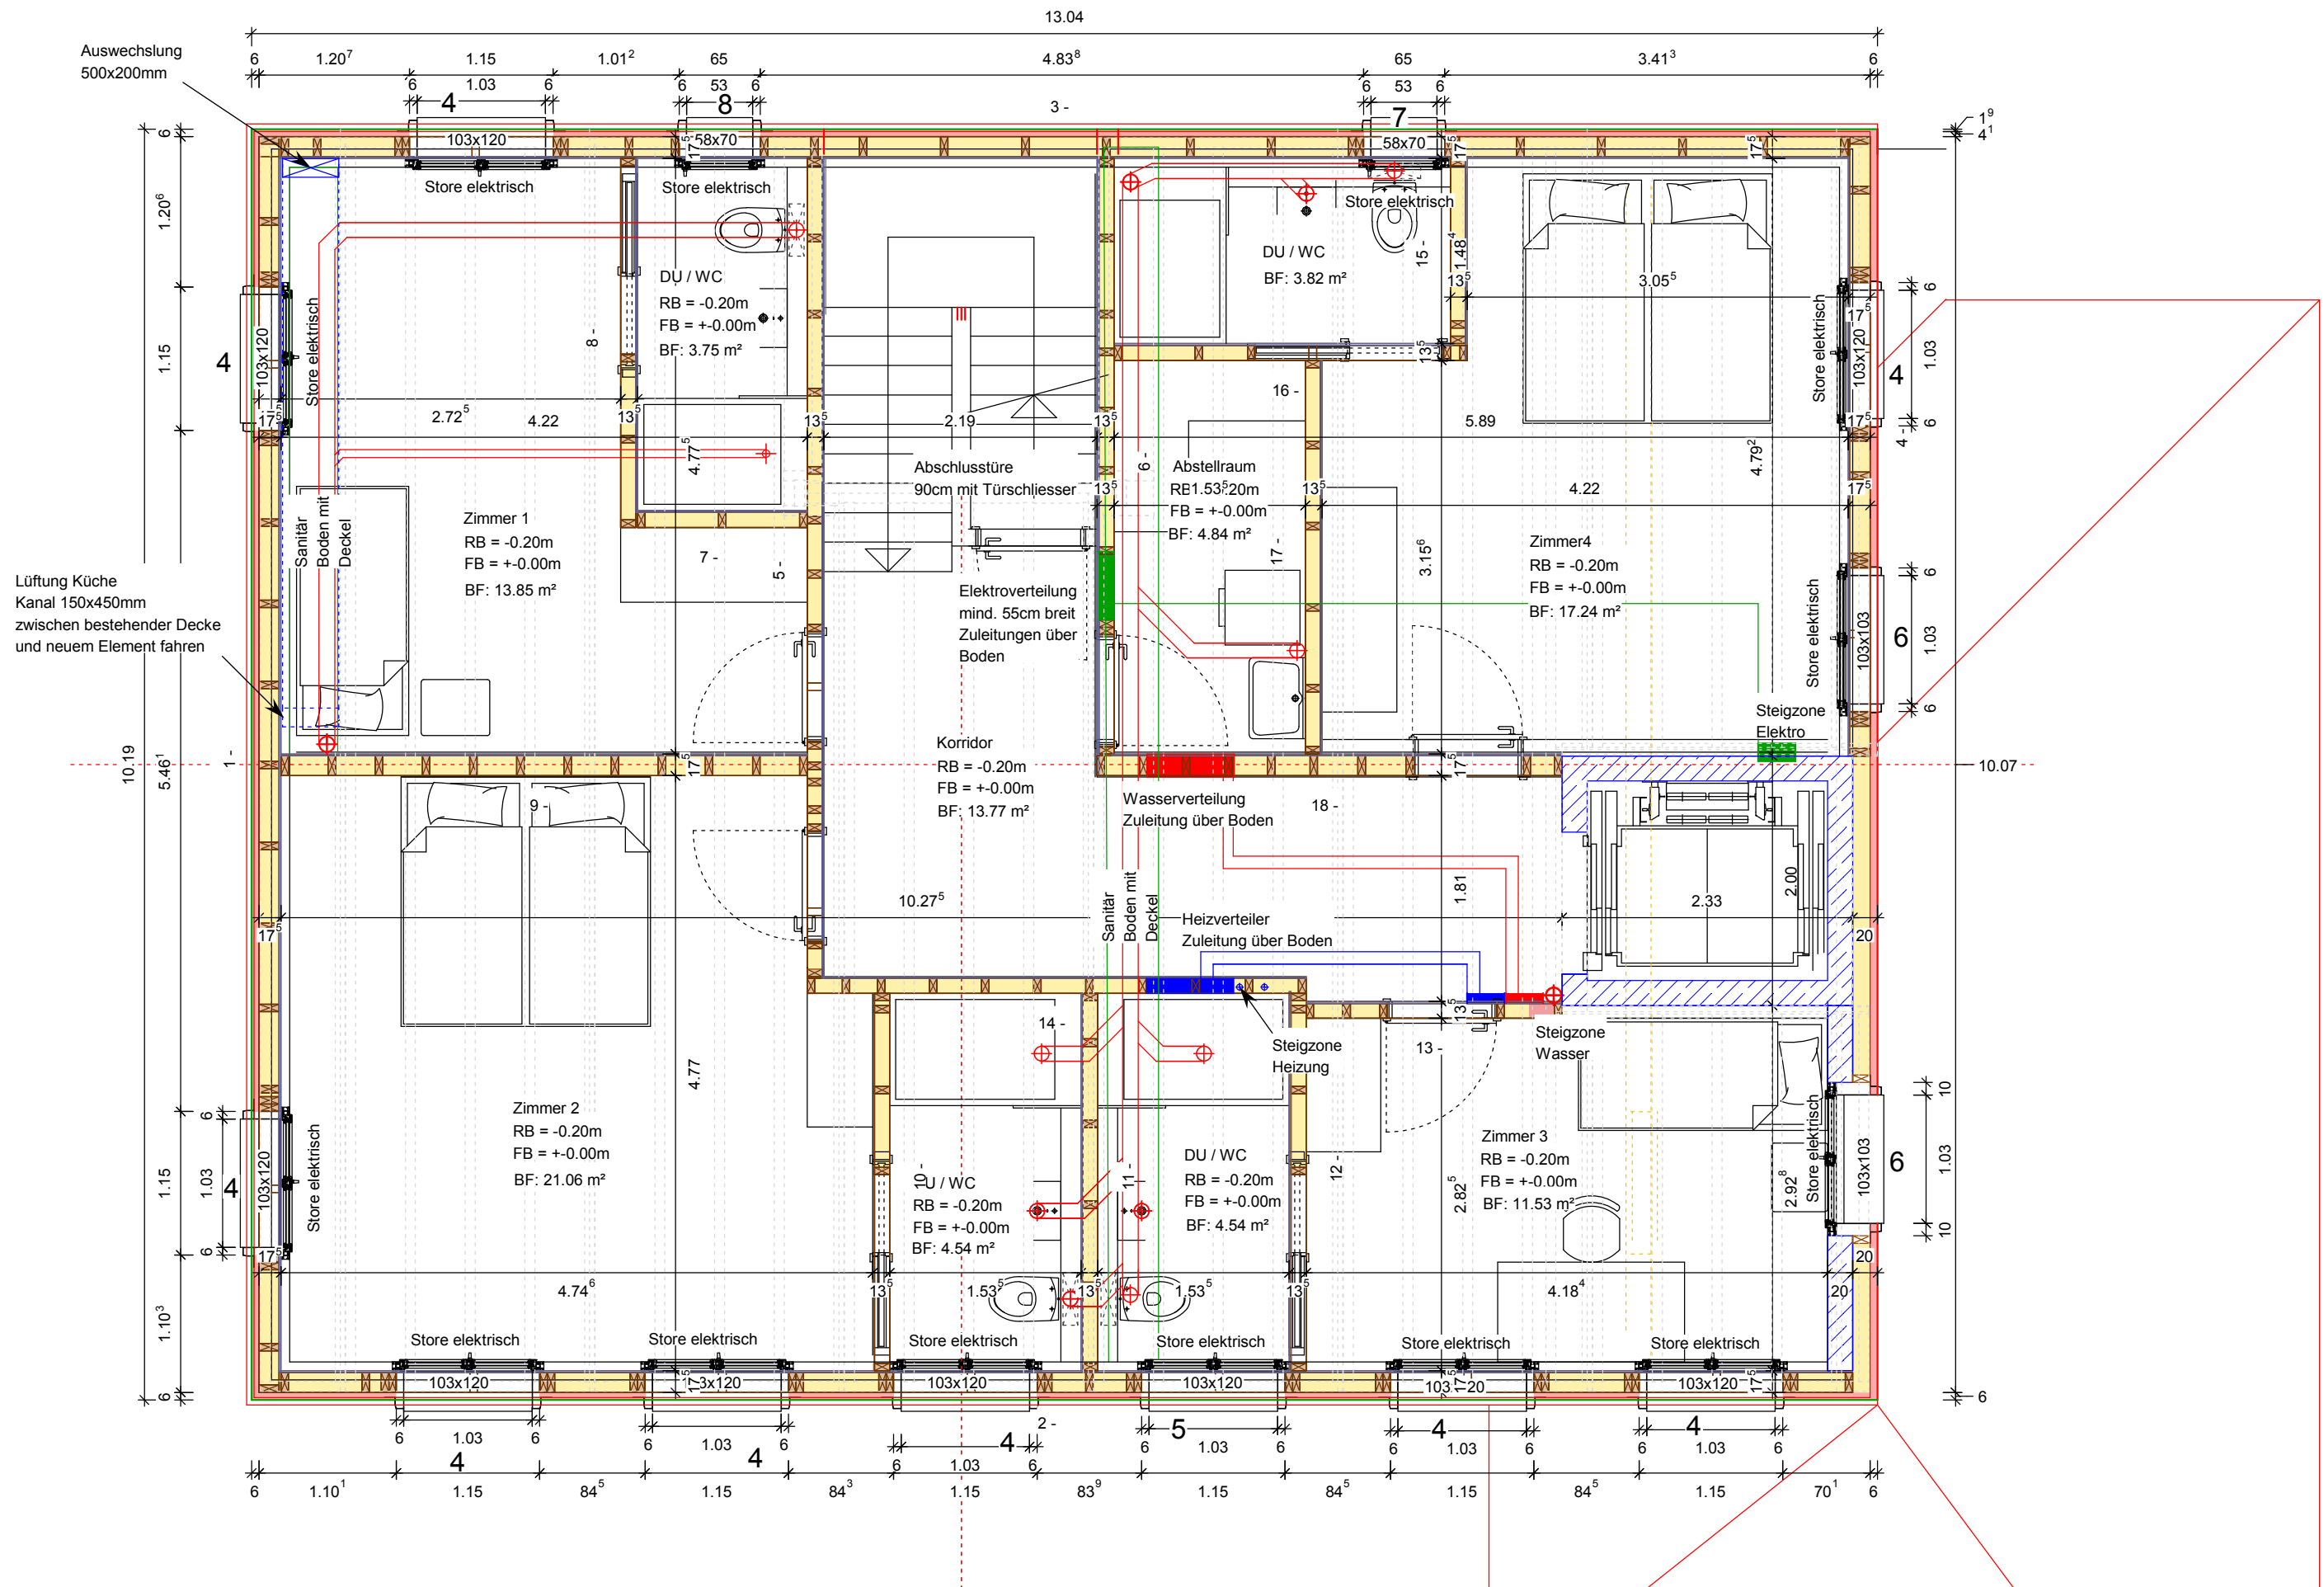
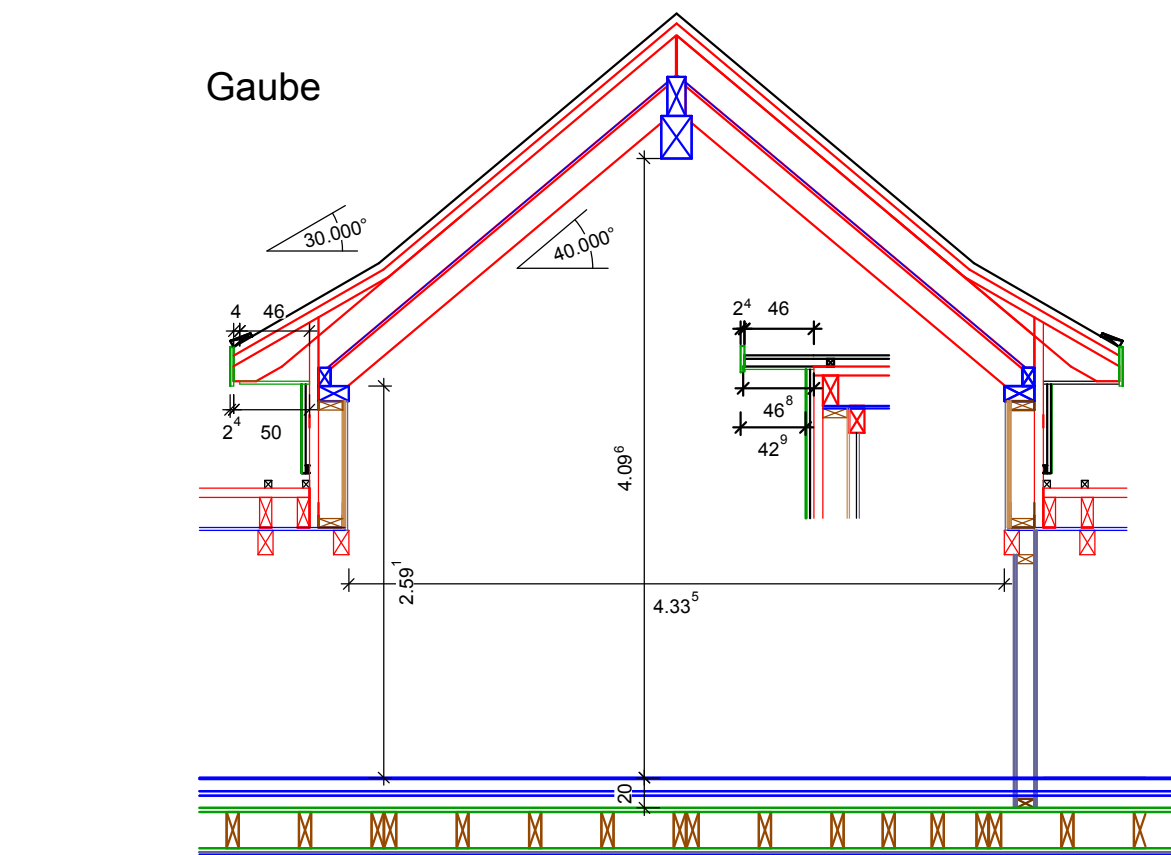





Plan Nr. 014	Format : A1	
Mst.: 1 : 50	Rev.:	
Datum: 10.08.2017	Rev.:	
Gez.: D.Werz	Rev.:	
Bauherr:	Krone Lenggenwil GmbH Klosterwis 5, 9525 Lenggenwil	
Projekt:	Um-/ Anbau Rest. Krone Dorfstrasse 1, 9525 Lenggenwil	
1. Obergeschoss		
		Sachbearbeiter: K. Brühwiler Tel. 071 951 87 87 Fax 071 951 87 88 Nat 079 467 09 82

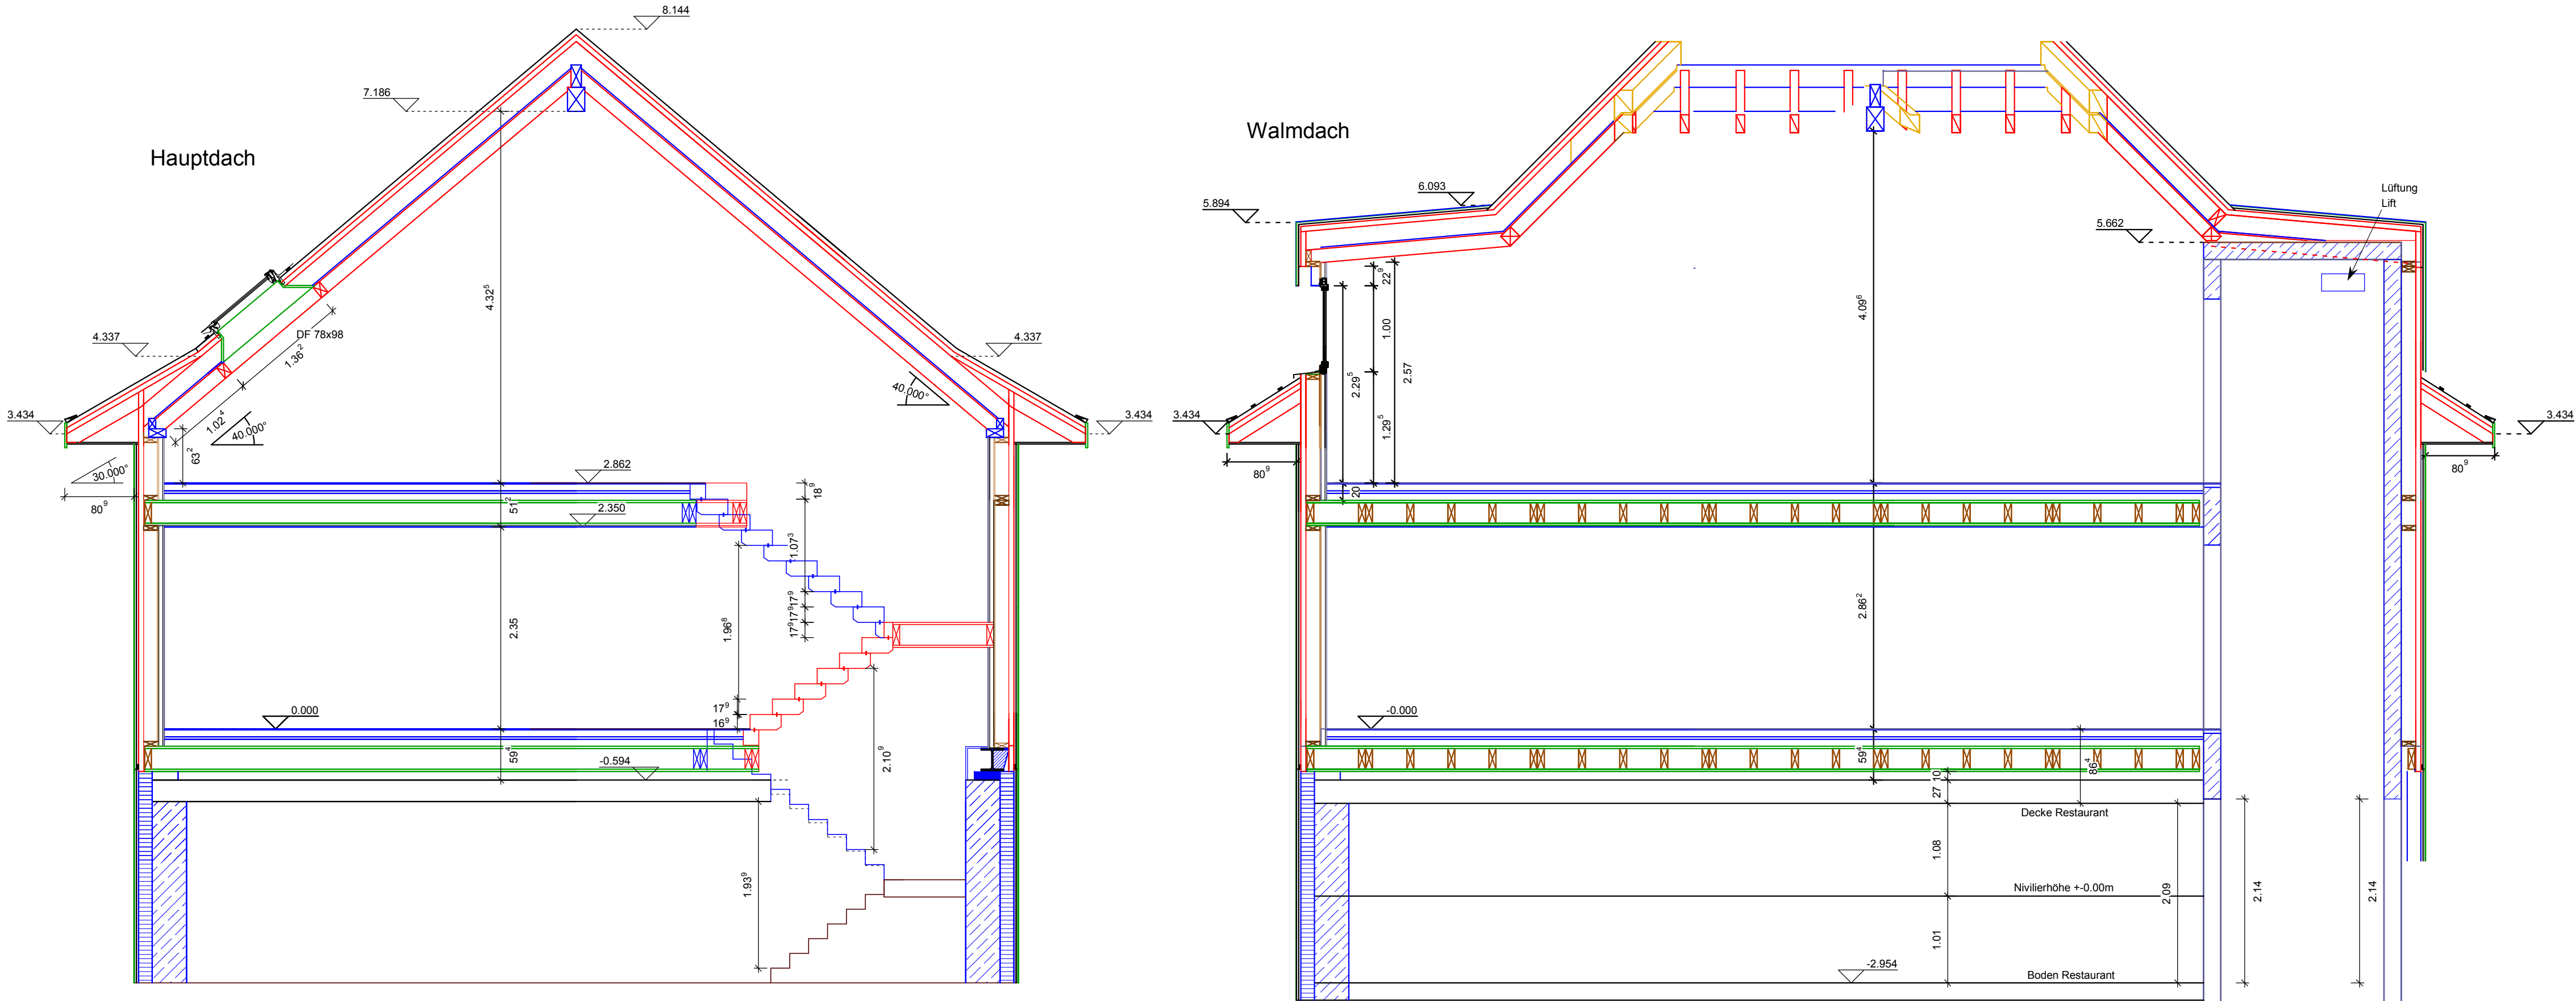

Plan Nr. 015	Format : A1	
Mst.: 1 : 50 / 20	Rev.:	
Datum: 03.04.2017	Rev.:	
Gez.: D.Werz	Rev.:	
Bauherr:	Krone Lenggenwil GmbH Klosterwis 5, 9525 Lenggenwil	
Projekt:	Um-/ Anbau Rest. Krone Dorfstrasse 1, 9525 Lenggenwil	
Dachgeschoss		Sachbearbeiter: K. Brühwiler Tel. 071 951 87 87 Fax 071 951 87 88 Nat 079 467 09 82

Baubeschrieb

Aussenwände	Ständerkonstruktion 160mm gedämmt, innen Beplankung 15mm OSB + 50mm Installationsebene gedämmt, Verkleidung 18mm Rigipsplatte verputzt. ausser 60mm Weichfaserplatte, 25mm Lattenrost vertikal, 25mm Lattenrost horizontal, Eternit.
Innenwände	Ständerkonstruktion 120mm Beplankung 15mm OSB + 12mm Rigipsplatte/ 18mm Rigipsplatte
Dach	Sichtsparren 10/16, Dachschalung 19mm, Isolationssparren 200mm, Isolation 200mm, Weichfaserplatte 60mm, Unterdachfolie, Konterlattung 50mm, Dachlattung 24mm, Ziegel
Wohnen / Küche	
Boden	Hohlkastenträger 294mm , Splittbeton 80mm, Isolation 30mm, UB 80mm, Plättli
Wände	Rigipsplatte mit Abrieb
Dach	sichtbarer Dachstuhl, Dachschalung 19mm alles UV behandelt
Türe	Durchgang offen
Fenster	Kunststoff U Glas 0.6 W/m2K
Büro	
Boden	Hohlkastenträger 294mm , Splittbeton 80mm, Isolation 30mm, UB 80mm, Plättli
Wände	Rigipsplatte mit Abrieb
Dach	sichtbarer Dachstuhl, Dachschalung 19mm alles UV behandelt
Türe	Futtertüre
Fenster	Kunststoff U Glas 0.6 W/m2K
Zimmer 1	
Boden	Hohlkastenträger 294mm , Splittbeton 80mm, Isolation 30mm, UB 80mm, Plättli
Wände	Rigipsplatte mit Abrieb
Dach	sichtbarer Dachstuhl, Dachschalung 19mm alles UV behandelt
Türe	Futtertüre
Fenster	Kunststoff U Glas 0.6 W/m2K
Bad / Dusche / WC	
Boden	Hohlkastenträger 294mm , Splittbeton 80mm, Isolation 30mm, UB 80mm, Plättli
Wände	Rigipsplatte mit Abrieb
Dach	sichtbarer Dachstuhl, Dachschalung 19mm alles UV behandelt
Türe	Futtertüre
Fenster	Kunststoff U Glas 0.6 W/m2K

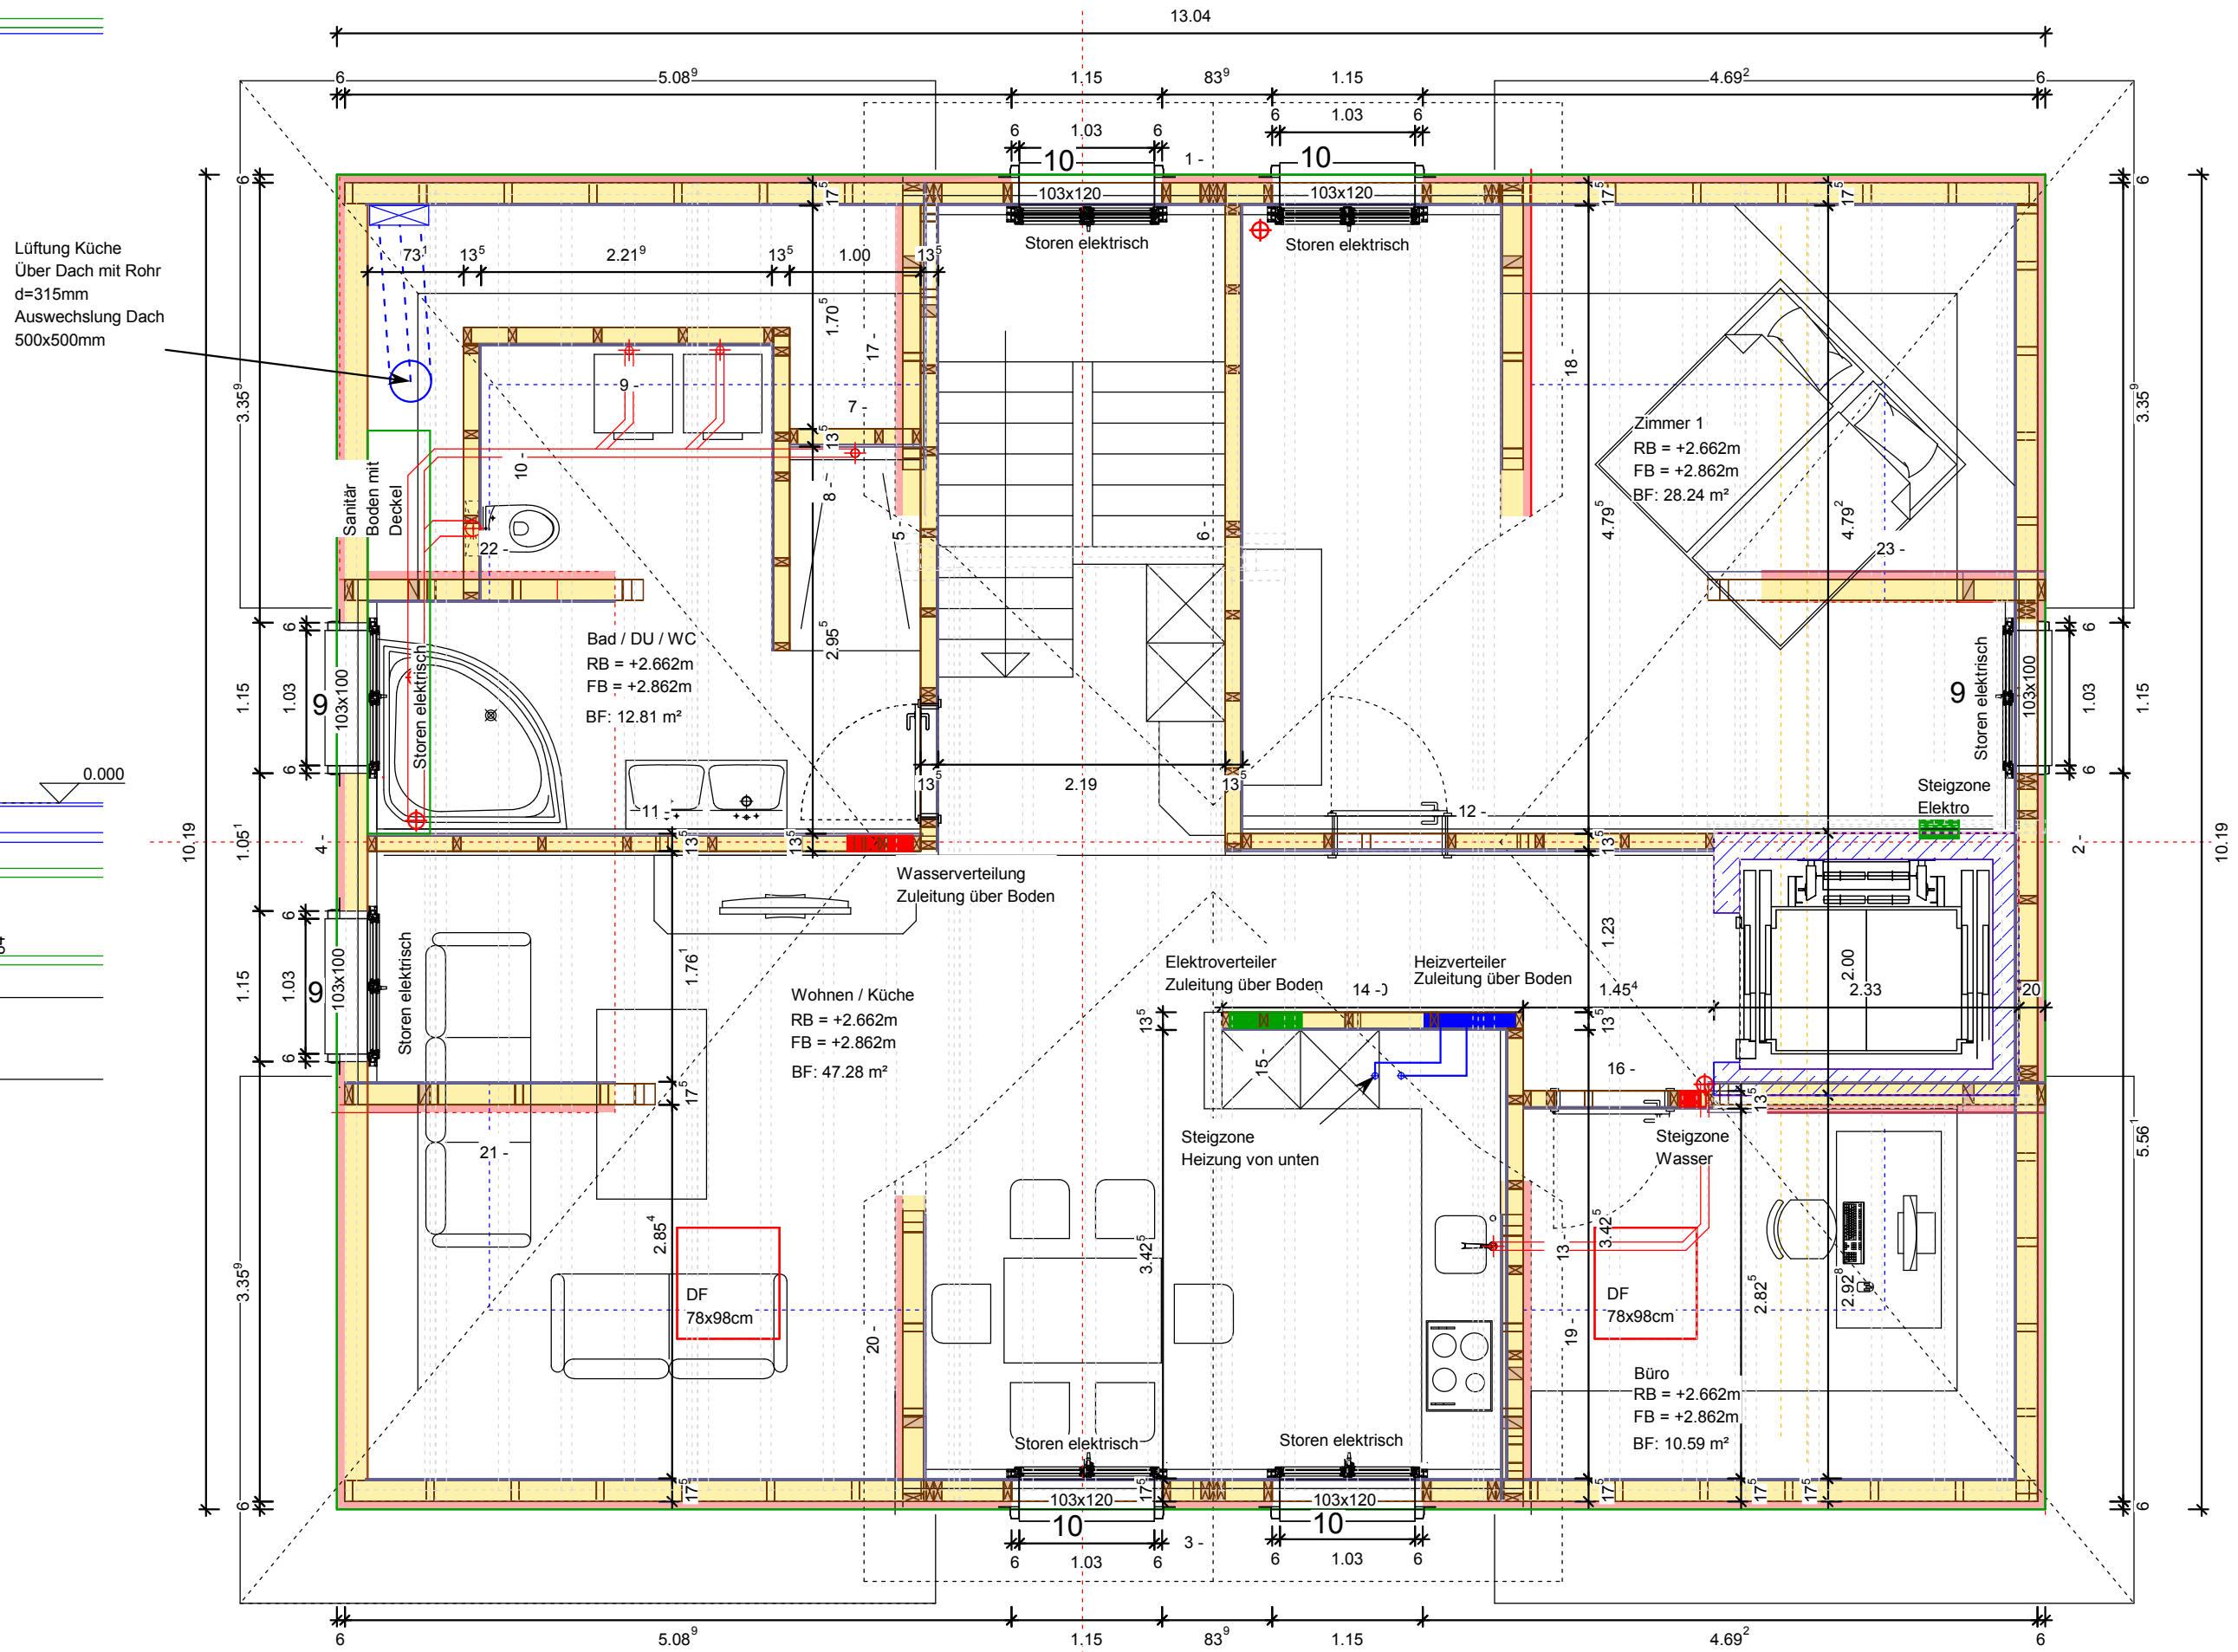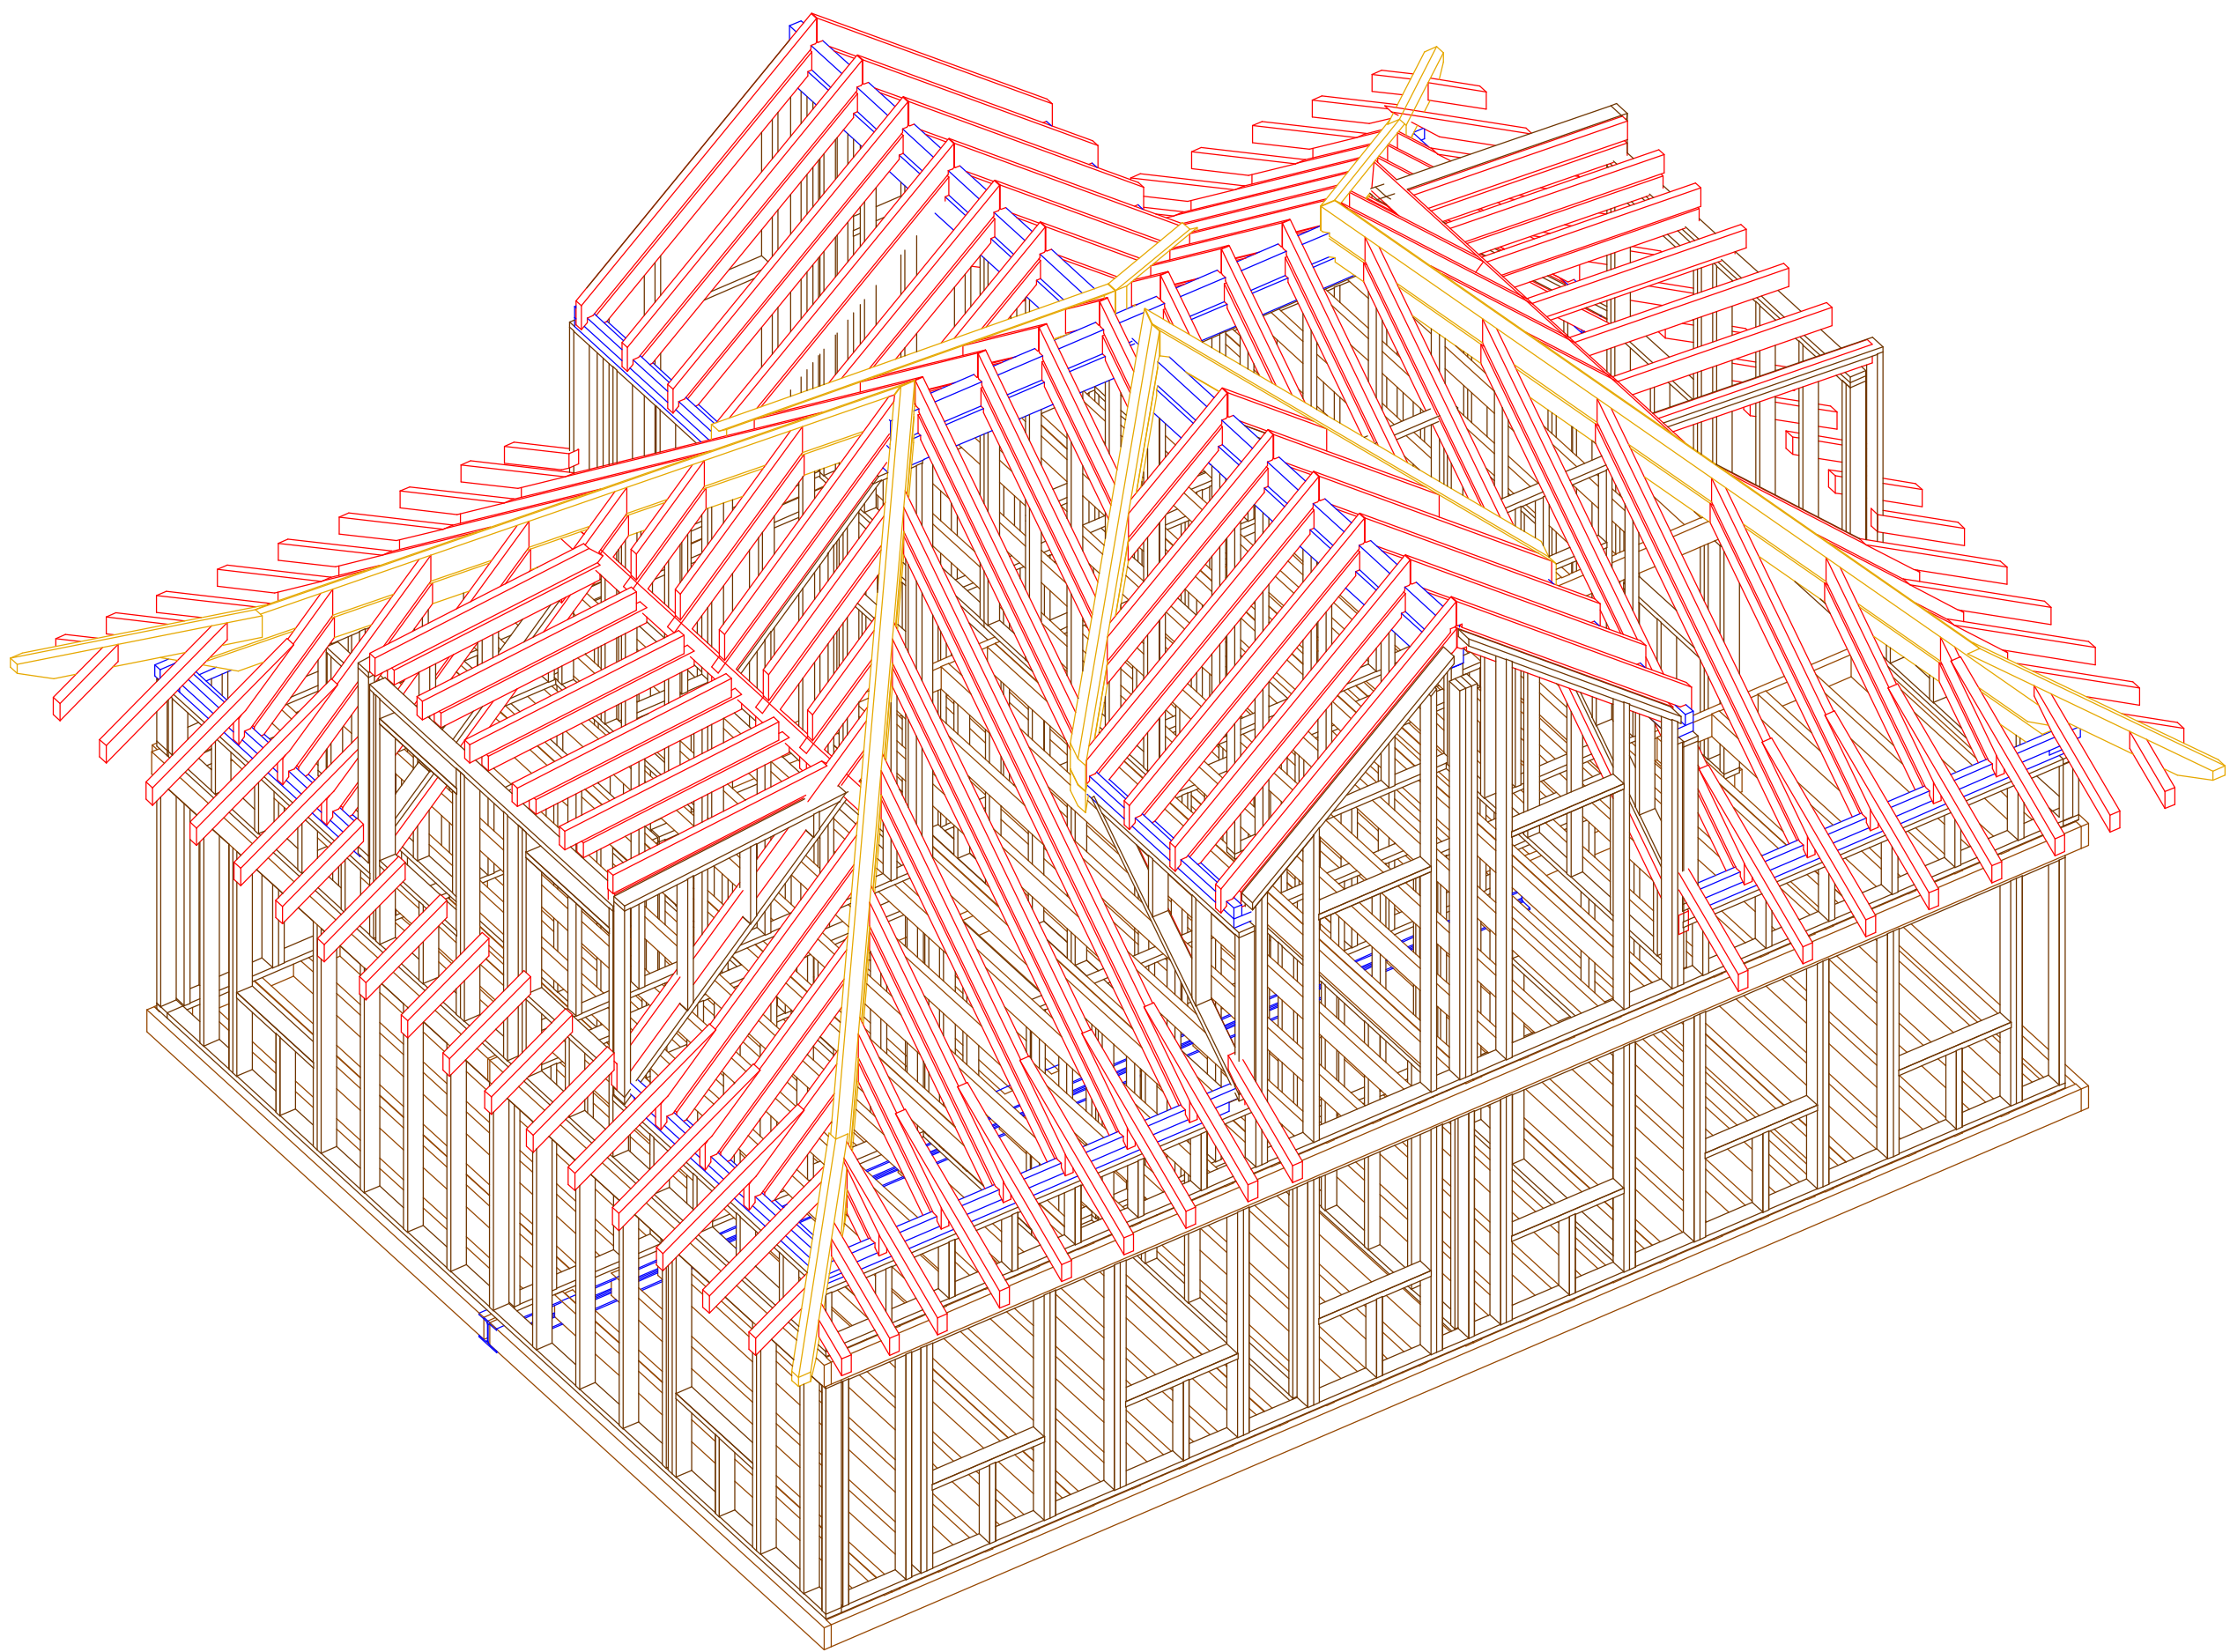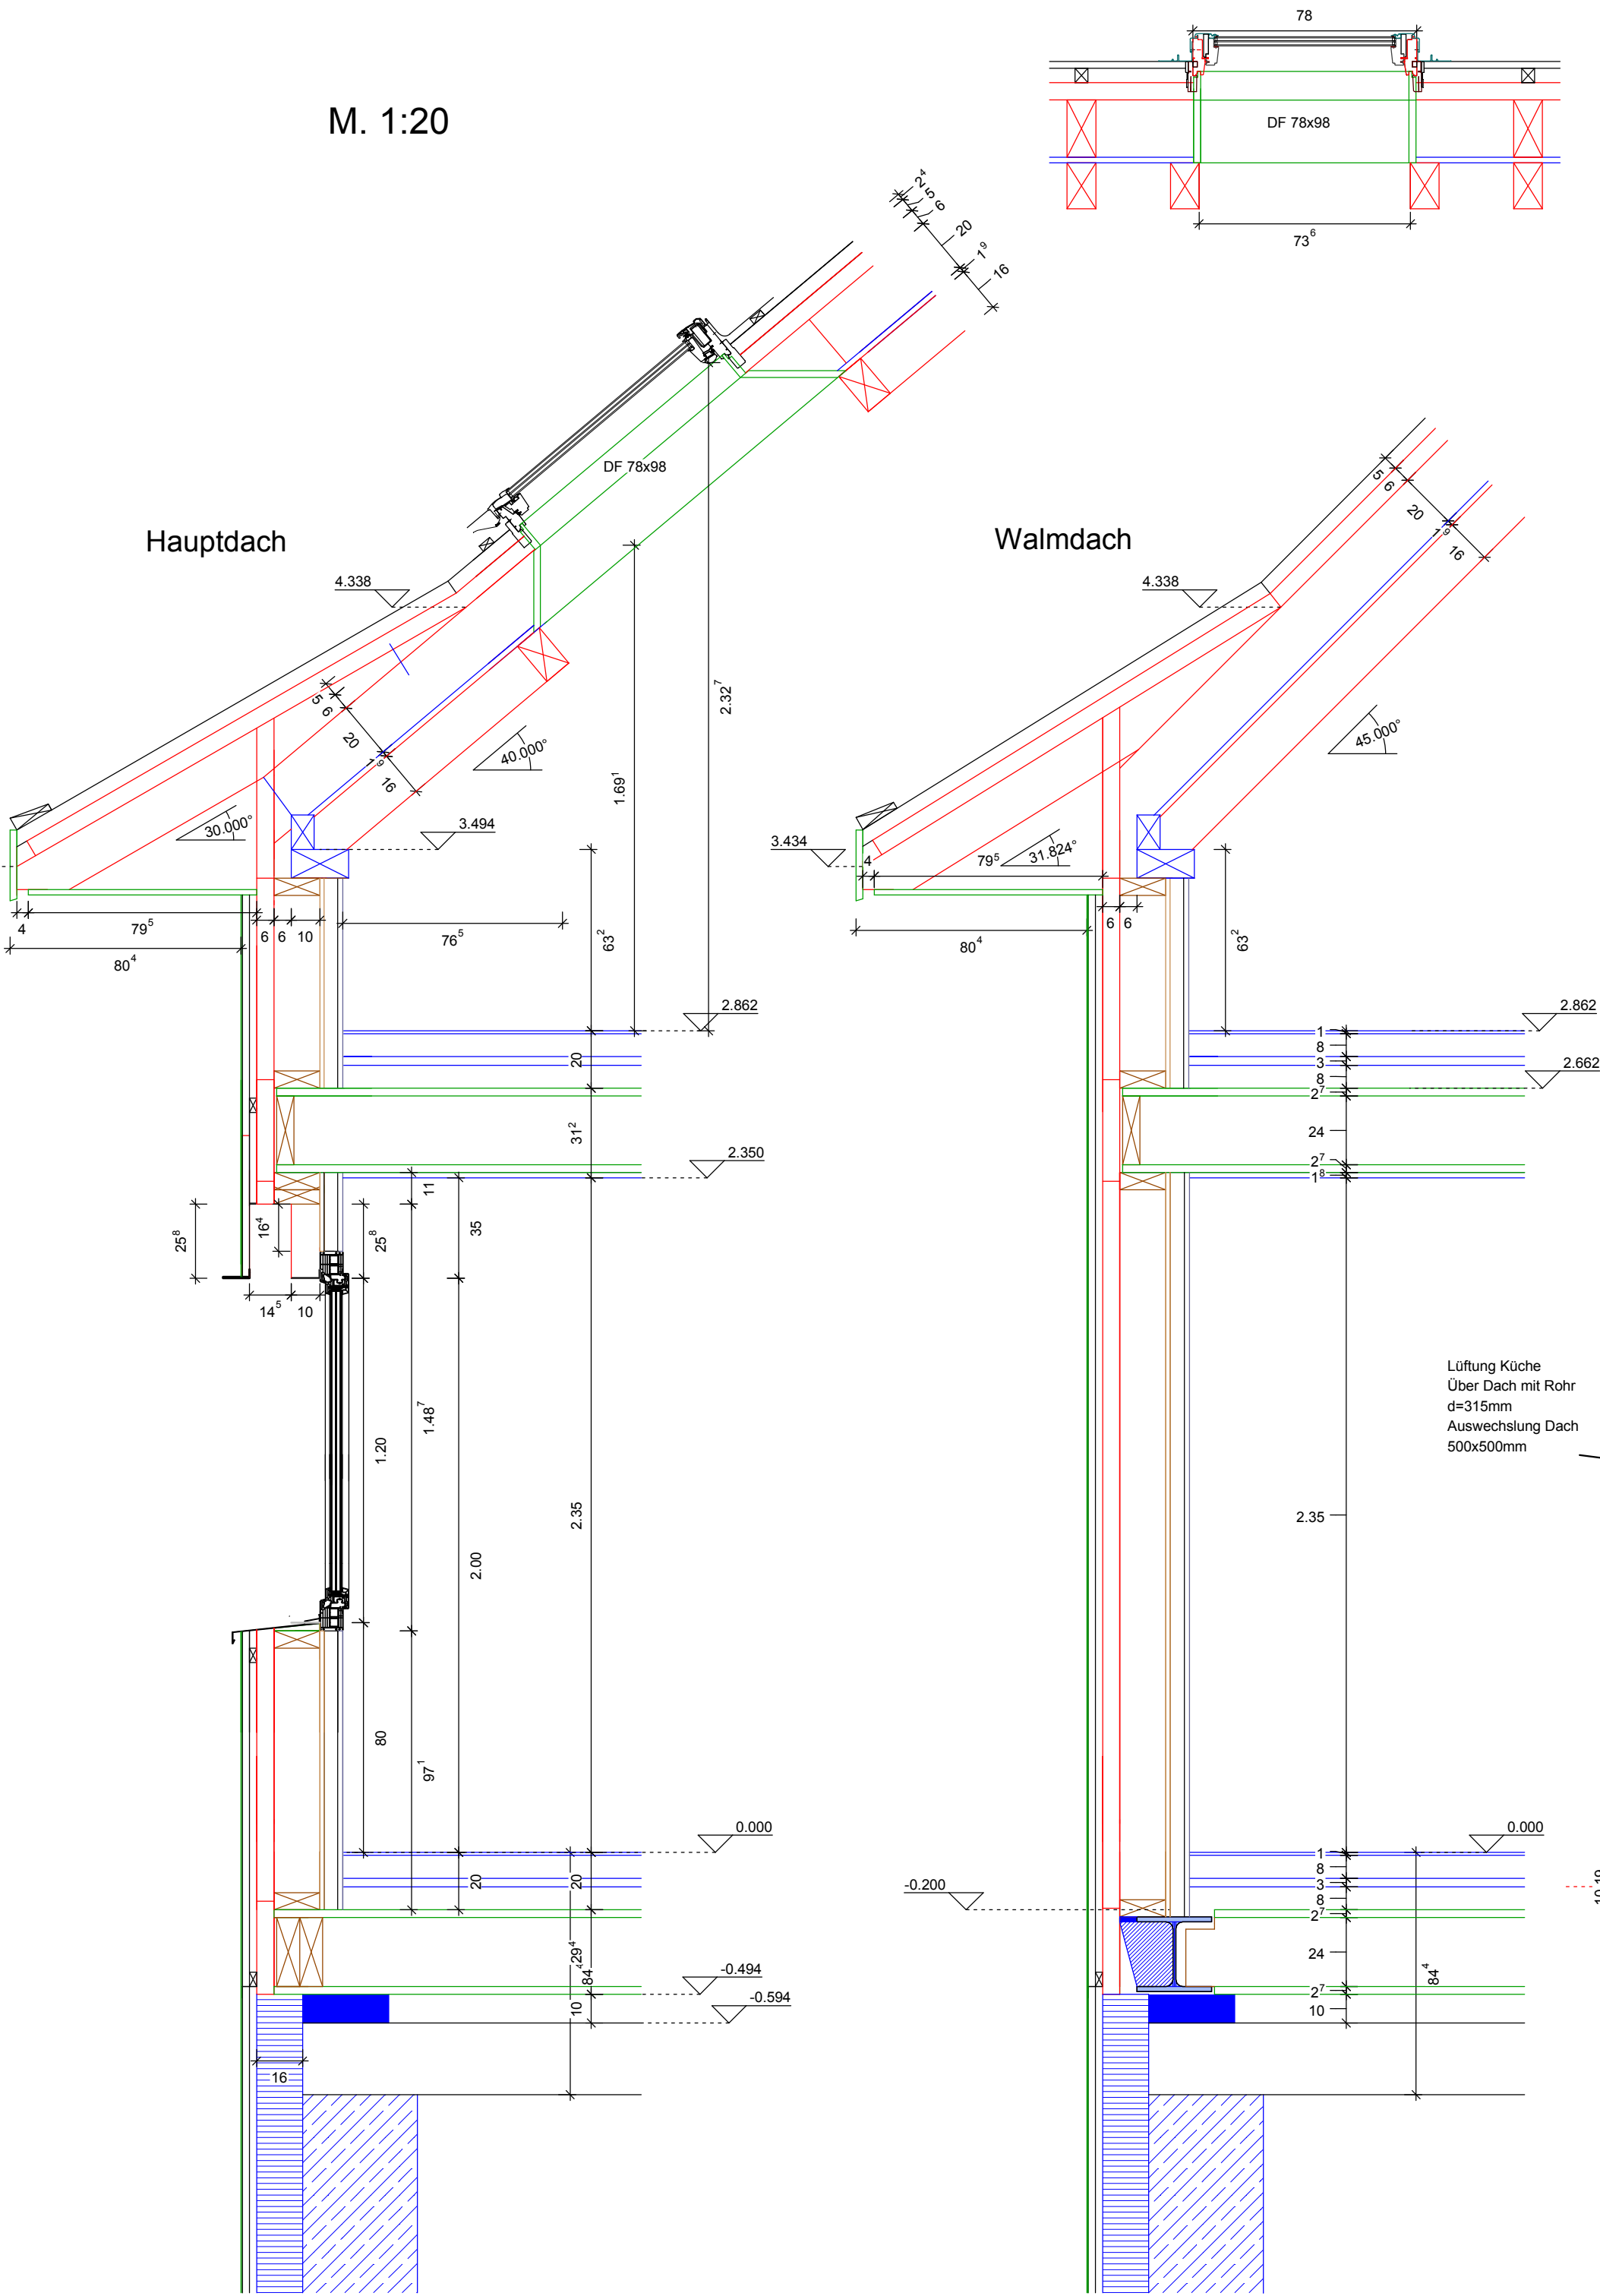

Plan Nr. 069

Mst.: 1 : 40

Datum: 10.08.2017

Gez.: D.Werz

Format : A1

Rev.:

Rev.:

Rev.:

Bauherr:

Krone Lenggenwil GmbH
Klosterwis 5, 9525 Lenggenwil

Projekt:

Um-/ Anbau Rest. Krone
Dorfstrasse 1, 9525 Lenggenwil

Fürsten
land
Hans AG

Sachbearbeiter: K. Brühwiler
Tel. 071 951 87 87
Fax 071 951 87 88
Nat 079 467 09 82

