

TECNODOMUS S.A. VIA TREVANO 62 6904 LUGANO TEL. 517421



TECNODOMUS S.A. VIA TREVANO 62 6904 LUGANO TEL. 517421

PROPRIETA Sig. M. BOSSI - MORBIO SUP.


CASA TIPO MAYFAIR (SP) MAPPA N° 527
FACCIATA OVEST

DATA 7-3-85

N° 801

SCALA 1:100

VARIANTE CON GARAGE INTERRATO

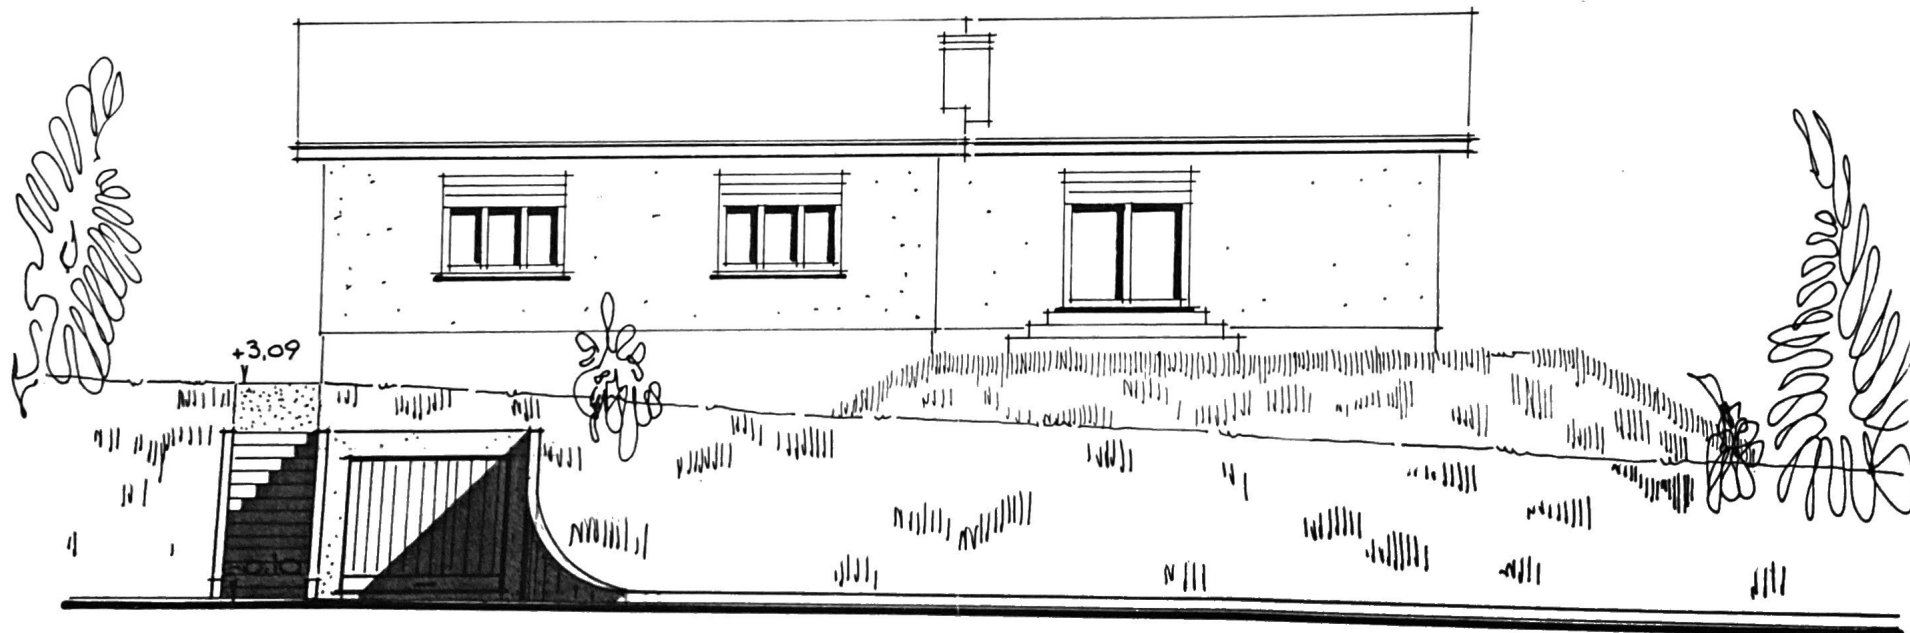


MORBIO SUP.

MA.PP, N. 527

N. 527

SCALA 1:100

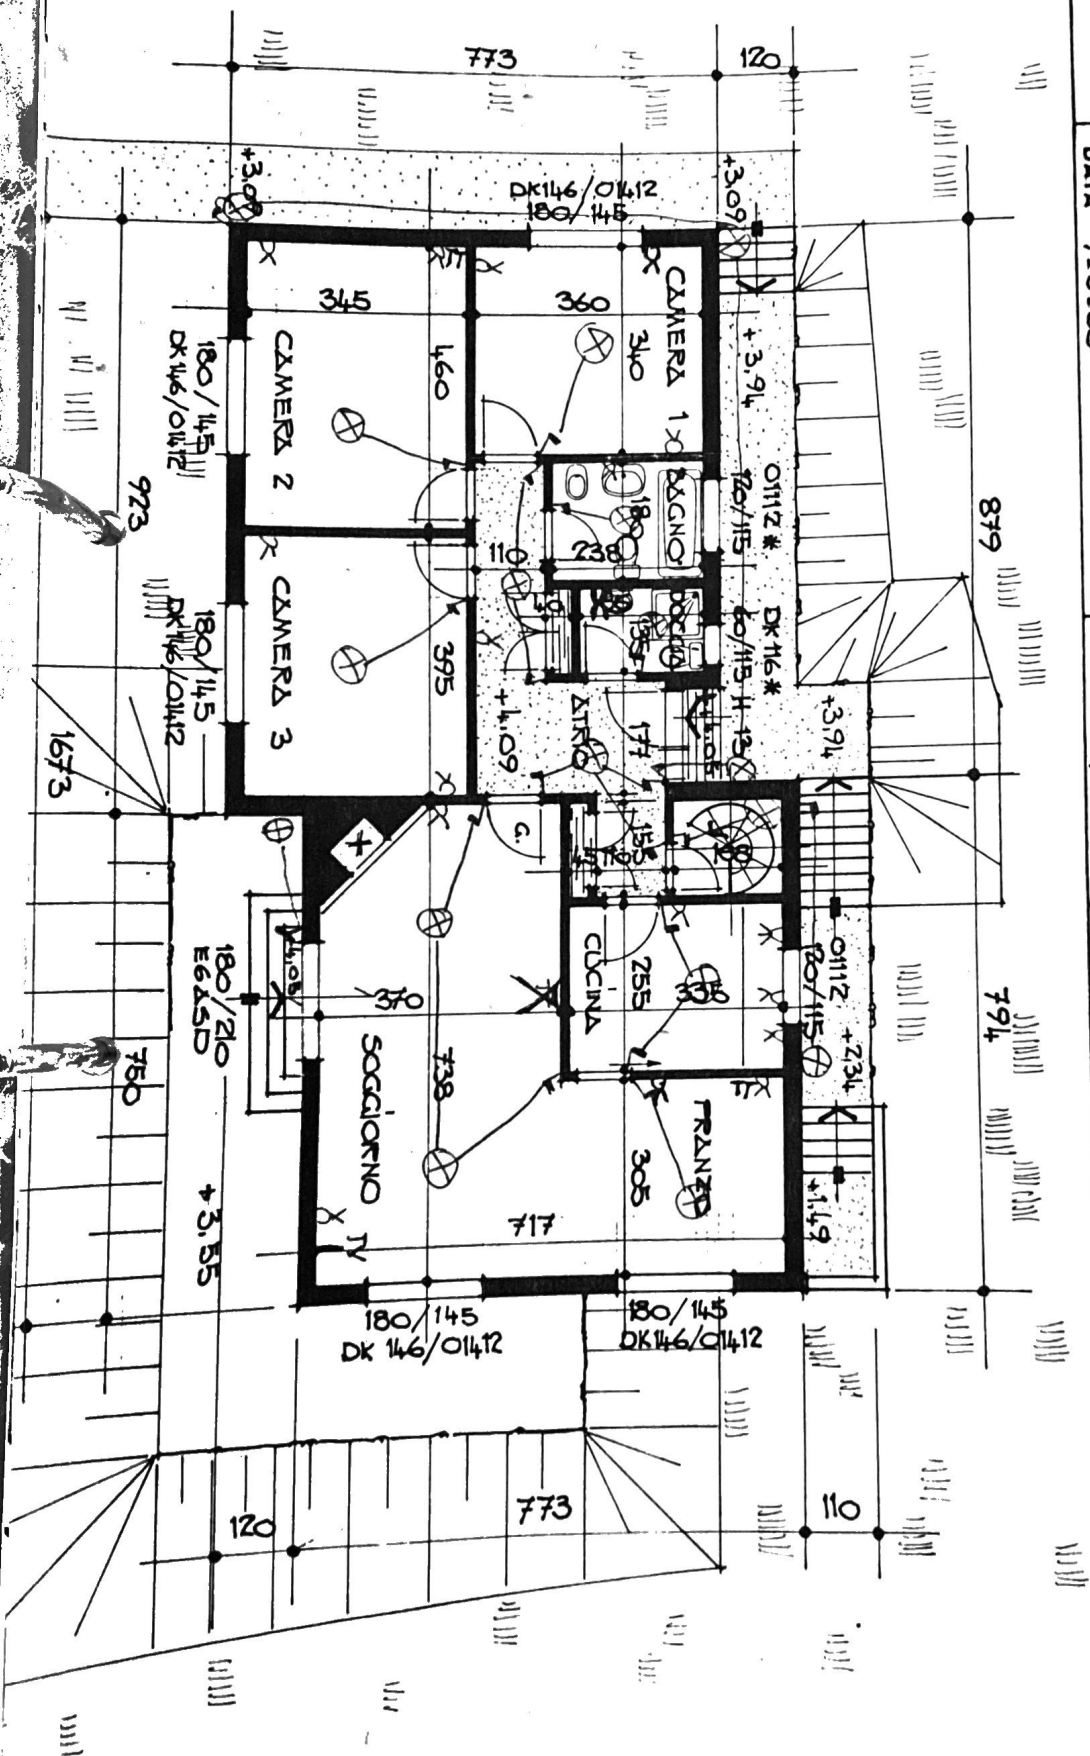

N


LEGGENDA SIMBOLI IMPIANTO ELE

- X = presa 220 V
- X = presa 380 V
- ⊗ = punto luce
- ⌈ = interruttore
- + = campanello
- TT = telefono
- TV = televisione
- X R = riscaldamento elettrico
- INF. = infrarosso
- X LAV. = lavatrice

S.A. VIA TREVANO 62 6904 LUGANO TEL. 5174 21

Fig. M. BOSSI - MORBIO SUP.
MAYFAIR (SP) MAPPA. N° 527
P. CANTINA

N° 801 / 1 SCALA 1:100

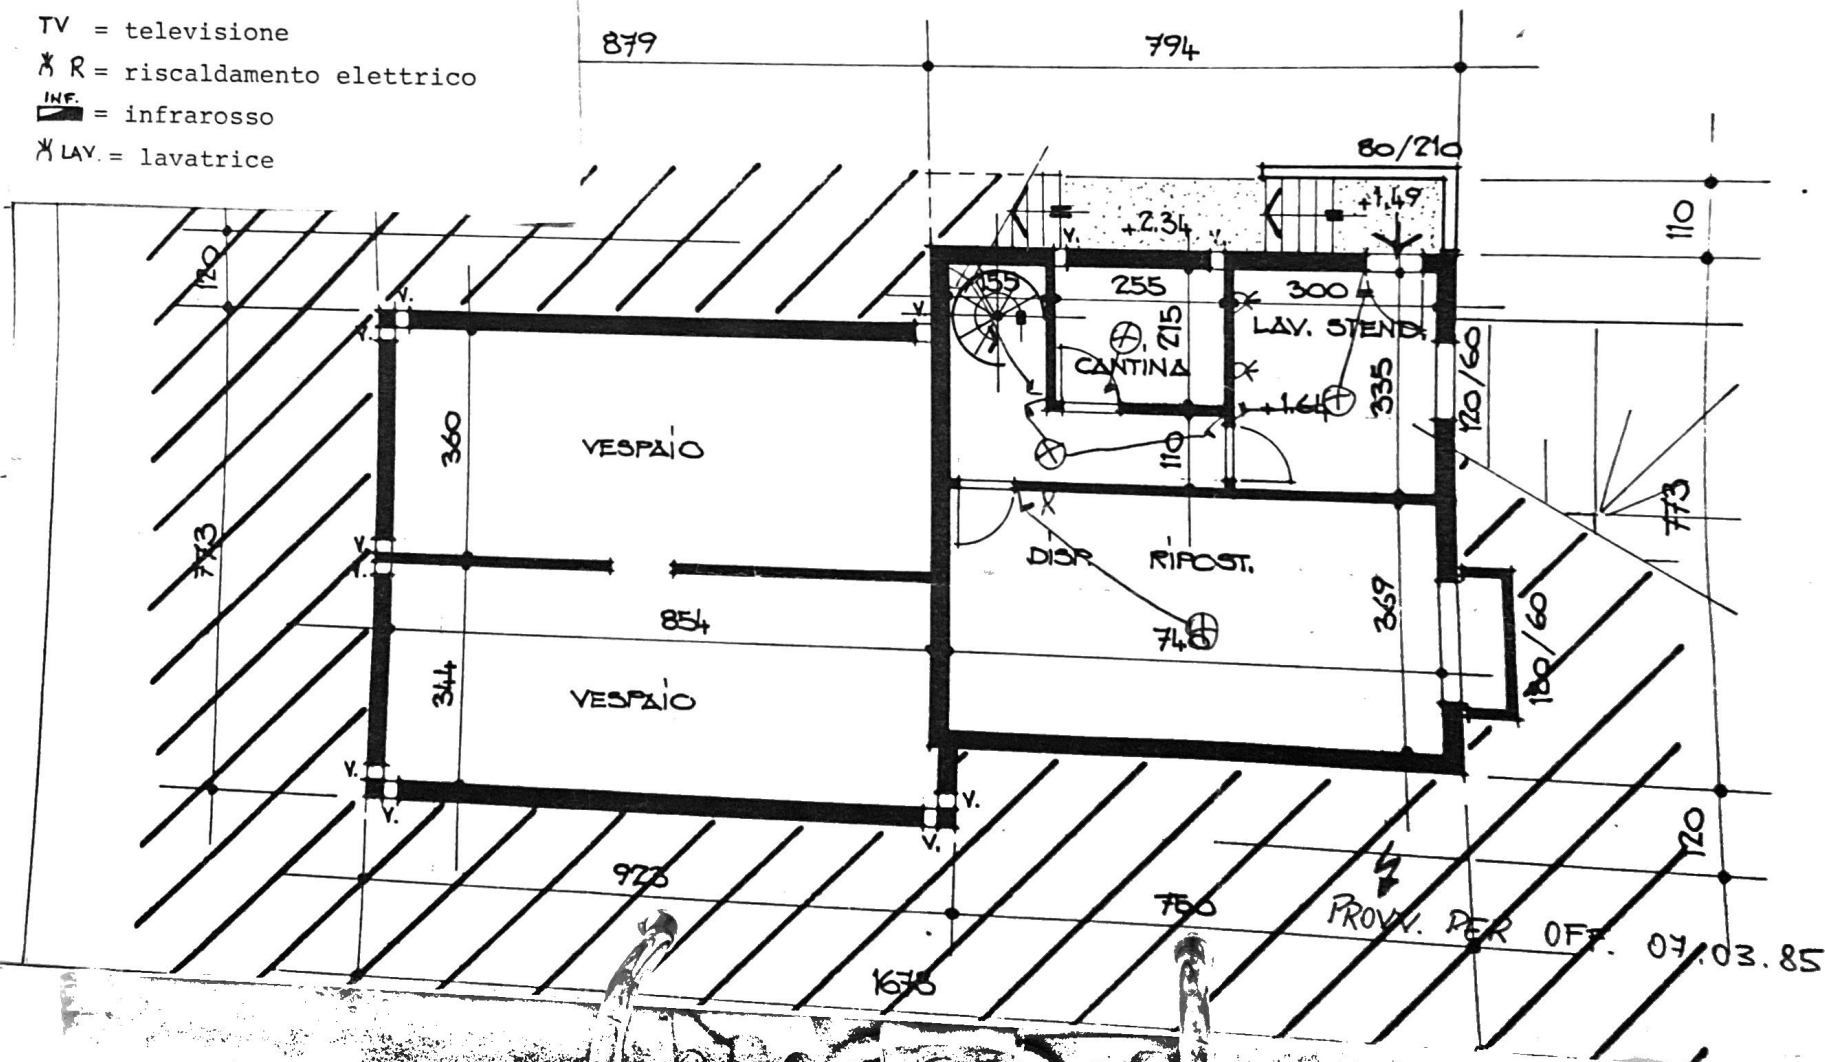

PROV. PER OFF. 07.03.85