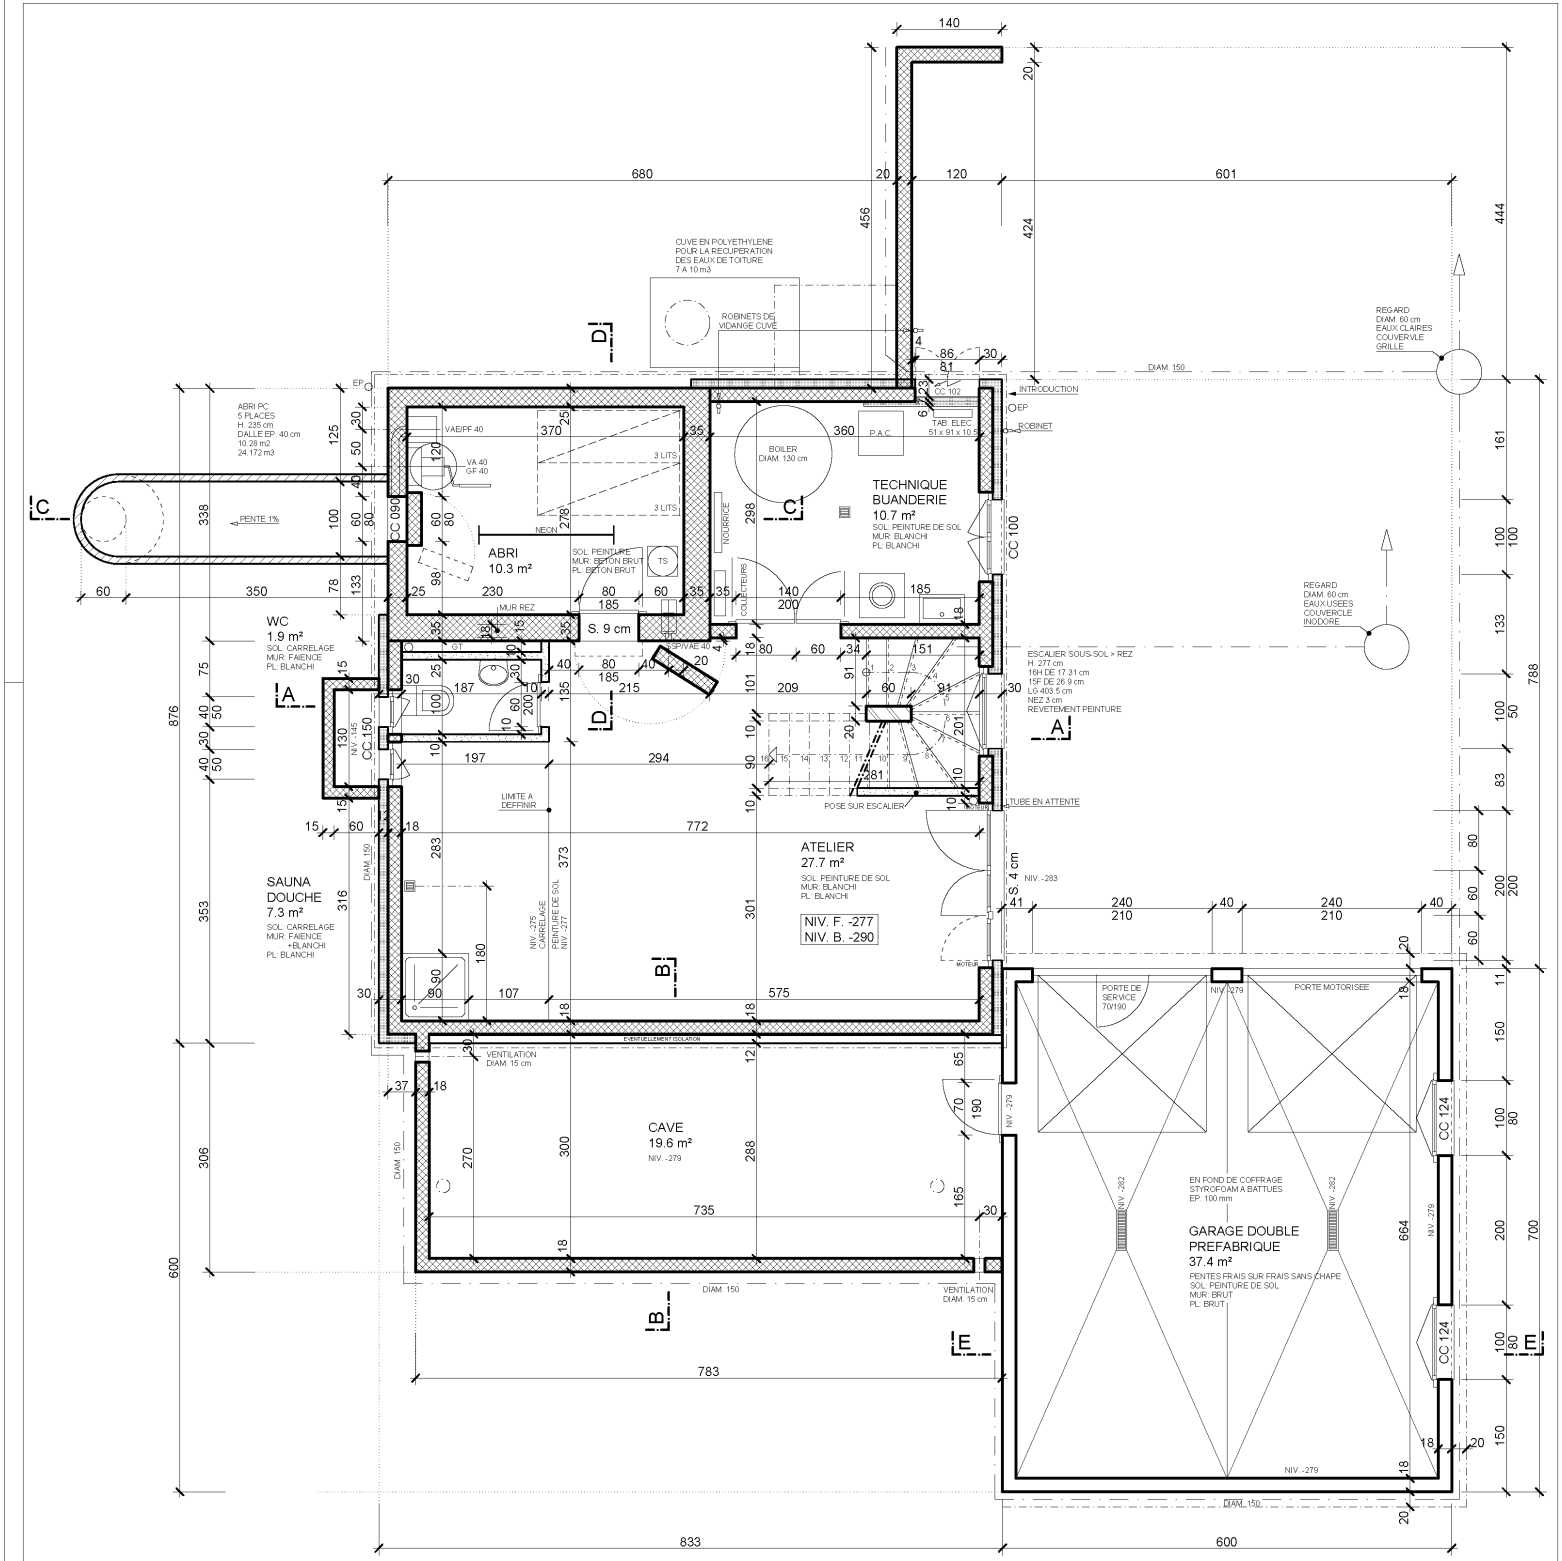
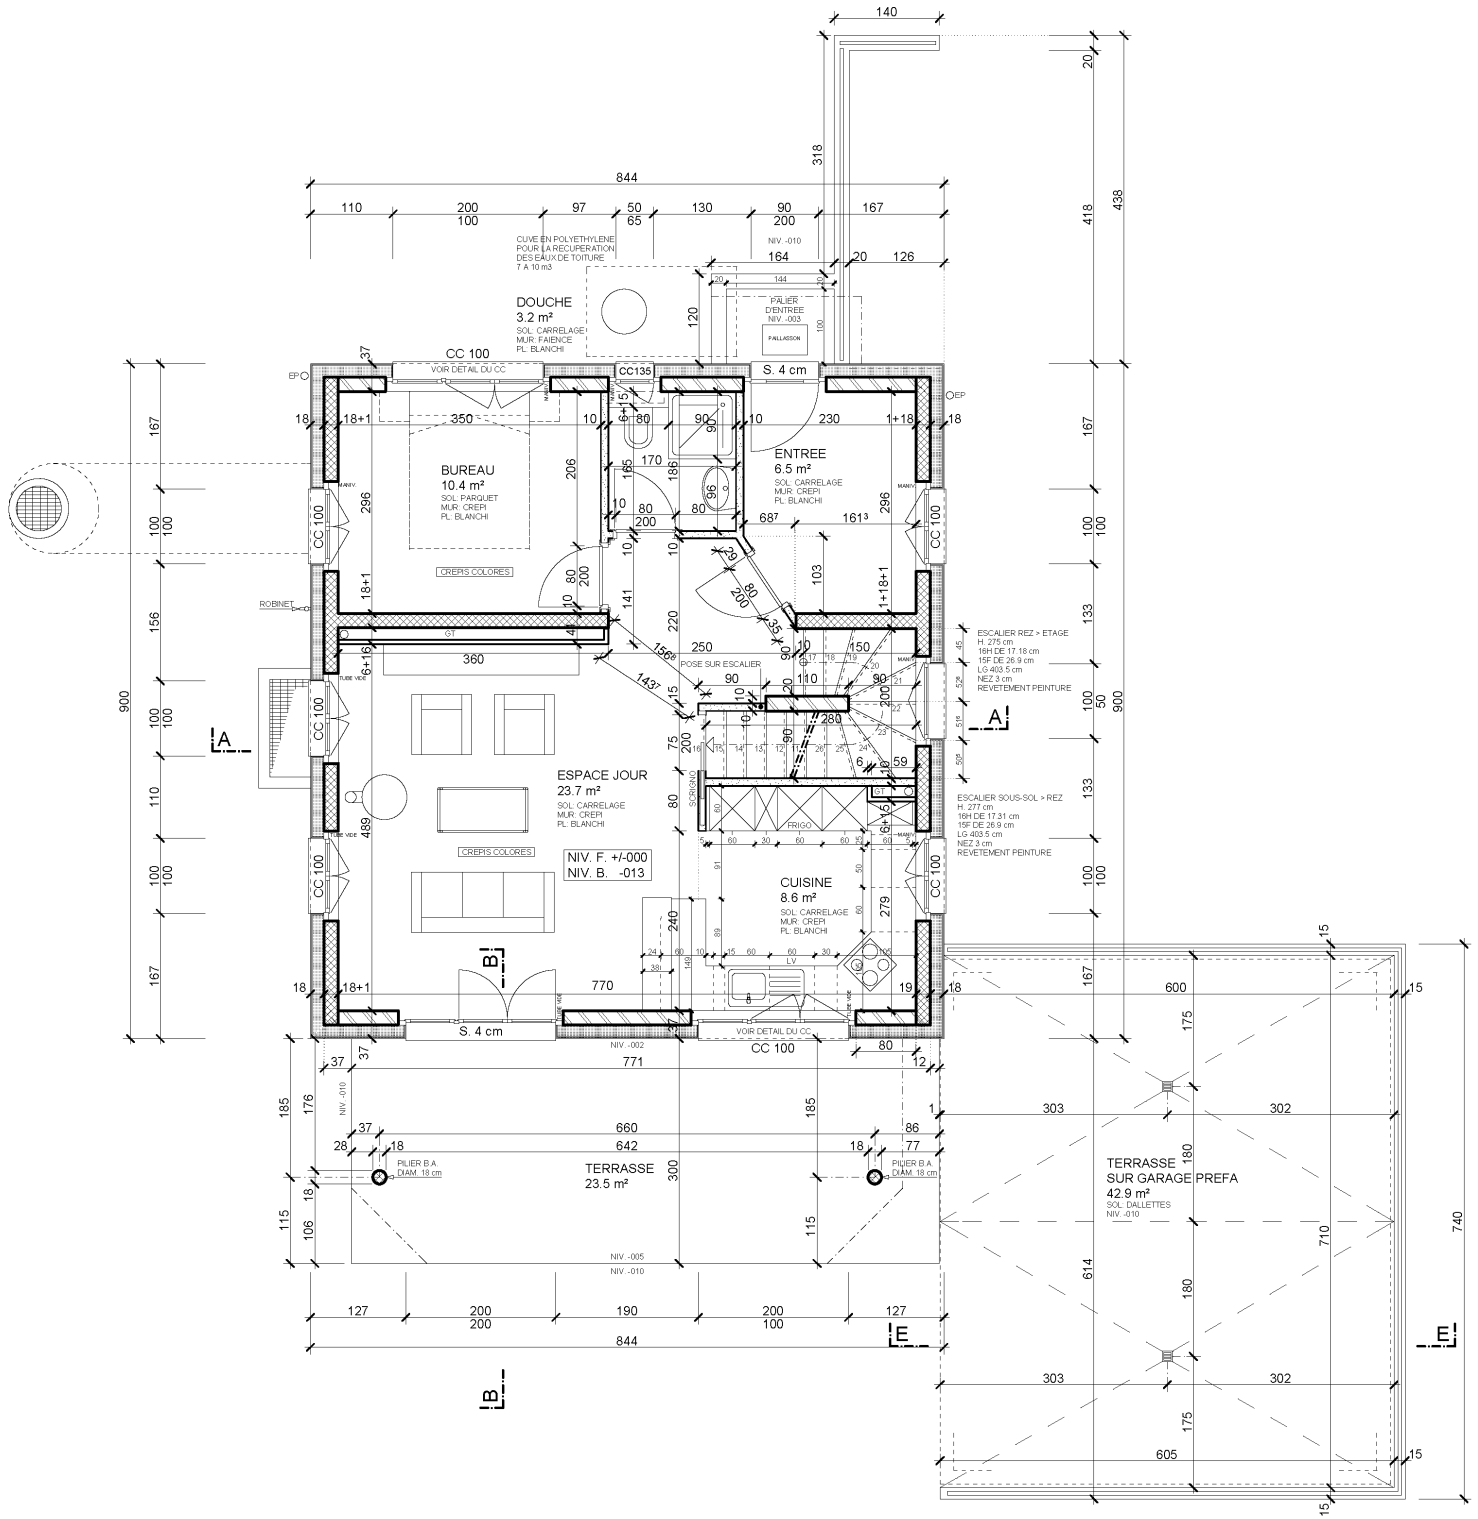
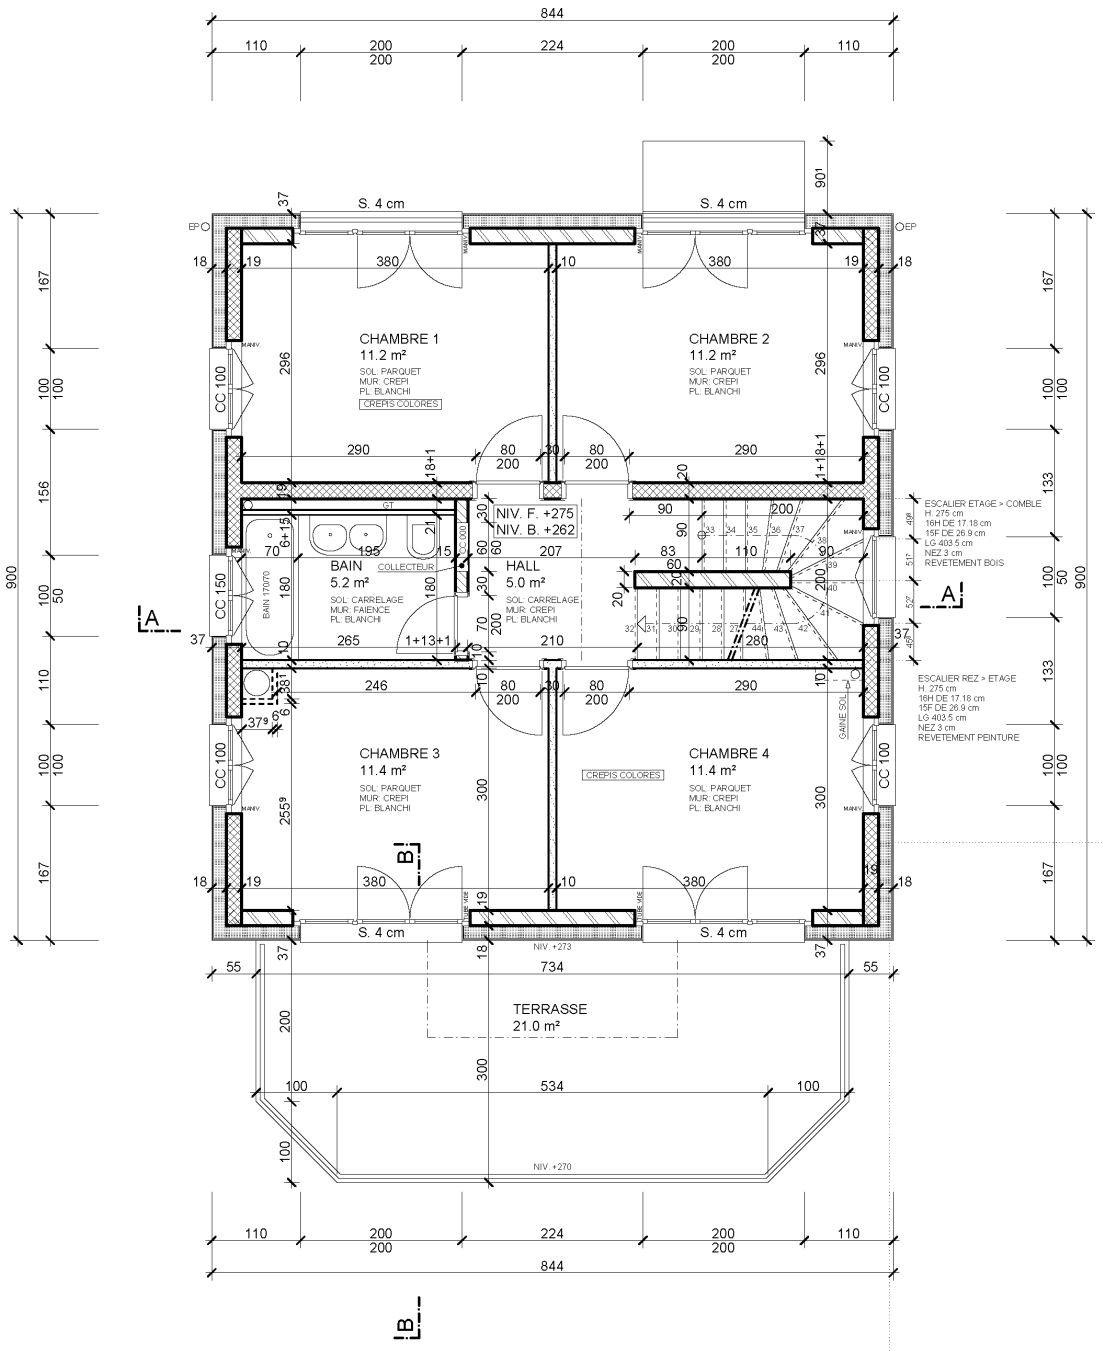
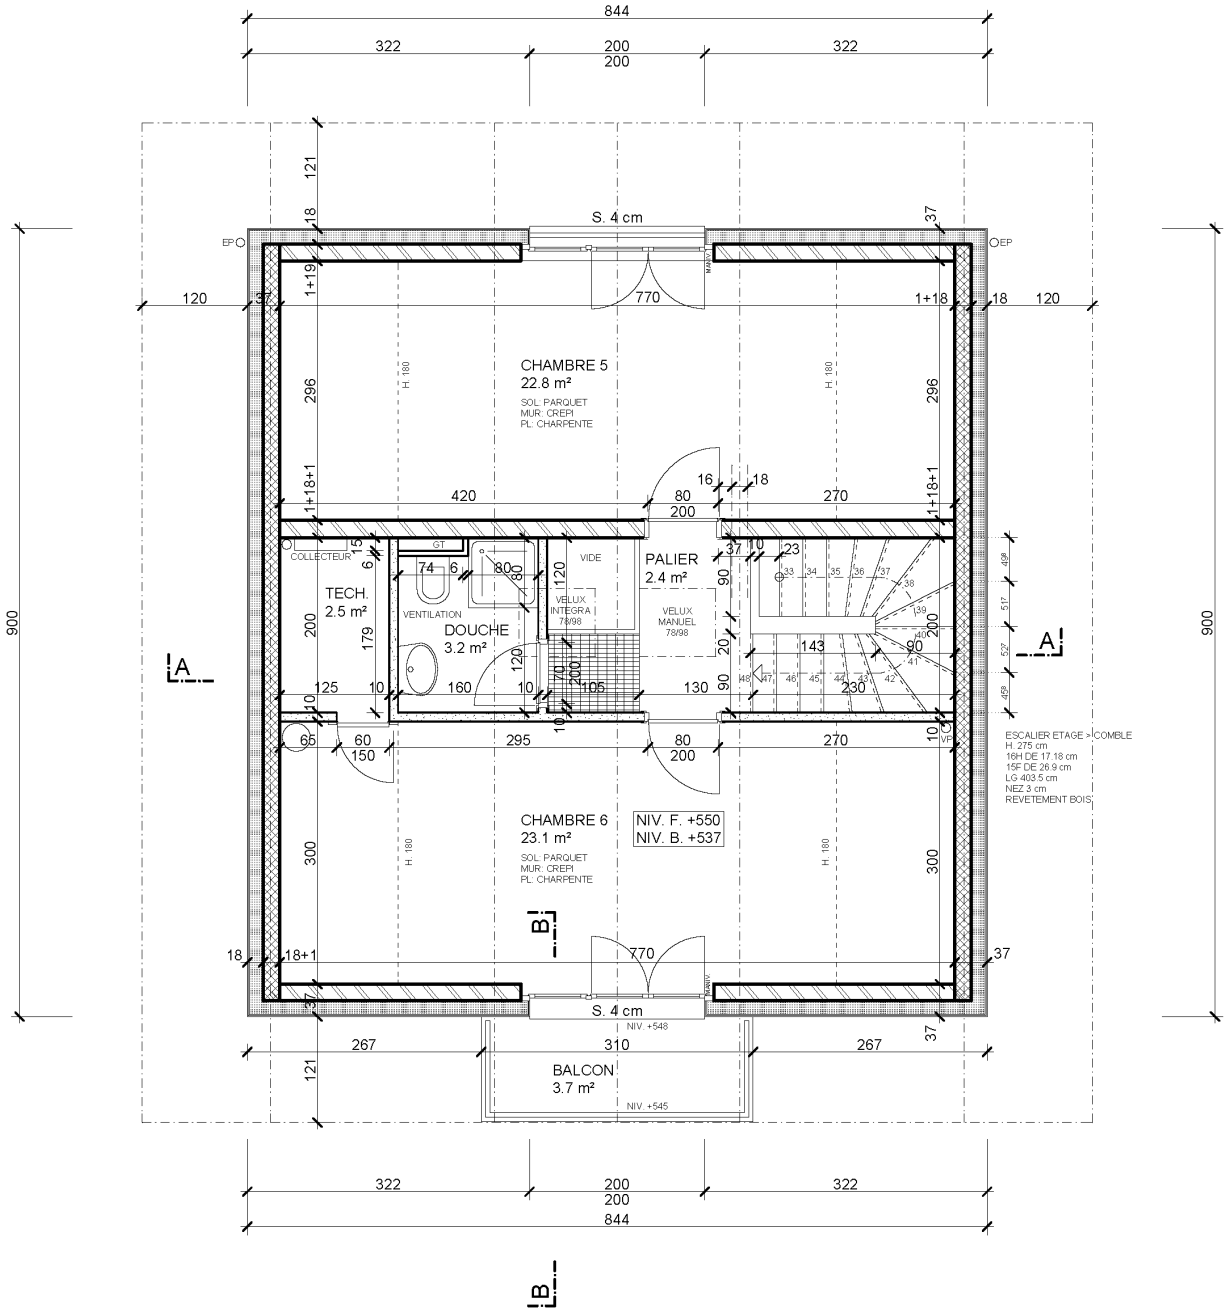

ABRI PC
5 PLACES
H. 235 cm
DALLE EP. 40 cm
10.28 m2
24.172 m3
PENTE 1%
ABRI
10.3 m²
WC
1.9 m²
SOL: CARRELAGE
MUR: FAIENCE
PL: BLANCHI
SAUNA
DOUCHE
7.3 m²
SOL: CARRELAGE
MUR: FAIENCE
+BLANCHI
PL: BLANCHI
CUVE EN POLYETHYLENE
POUR LA REQUPERATION
DES EAUX DE TOITURE
7 A 10 m3
ROBINETS DE
VIDANGE CUVE
VAE/PF 40
VA 40
GF 40
3 LITS
3 LITS
NEZ 3
SOL: PEINTURE
MUR: BETON BRUT
PL: BETON BRUT
TS
MUR REZ
S. 9 cm
CHUTE PVC/VAE 40
LIMITE A
DEFINIR
POSE SUR ESCALIER
TUBE EN ATTENTE
TECHNIQUE
BUANDERIE
10.7 m²
SOL: PEINTURE DE SOL
MUR: BLANCHI
PL: BLANCHI
BOILER
DIAM. 130 cm
P.A.C.
TAB. ELEC
51 x 91 x 10.5
INTRODUCTION
ROBINET
NOURRICE
COLLECTEURS
ESCALIER SOUS-SOL > REZ
H. 277 cm
16H DE 17.31 cm
15P DE 26.9 cm
LG 403.5 cm
NEZ 3 cm
REVETEMENT PEINTURE
ATELIER
27.7 m²
SOL: PEINTURE DE SOL
MUR: BLANCHI
PL: BLANCHI
NIV. F. -277
NIV. B. -290
S. 4 cm
NIV. -283
CAVE
19.6 m²
NIV. -279
VENTILATION
DIAM. 15 cm
EVENTUELLEMENT ISOLATION
DIAM. 150
NIV. -275
CARRELAGE
PEINTURE DE SOL
NIV. -277
REGARD
DIAM. 60 cm
EAUX CLAIRES
COUVERVLE
GRILLE
REGARD
DIAM. 60 cm
EAUX USEES
COUVERCLE
INODORE
PORTE DE
SERVICE
70/190
NIV. -279
PORTE MOTORISEE
EN FOND DE COFFRAGE
STYROFOAM A BATTUES
EP. 100 mm
GARAGE DOUBLE
PREFABRIQUE
37.4 m²
PENTES FRAIS SUR FRAIS SANS CHAPE
SOL: PEINTURE DE SOL
MUR: BRUT
PL: BRUT
NIV. -282
NIV. -279
CC 124
CC 124
CC 102
CC 090
CC 150
CC 100
MOTEUR
833
600
783
735
788
444
424
456
680
601
140
120


DOUCHE
3.2 m²
SOL: CARRELAGE
MUR: FAIENCE
PL: BLANCHI
CUVE EN POLYETHYLENE POUR LA RECUPERATION DES EAUX DE TOITURE 7 A 10 m3
PALIER D'ENTREE
NIV. -003
PAILLASSON
BUREAU
10.4 m²
SOL: PARQUET
MUR: CREPI
PL: BLANCHI
ENTREE
6.5 m²
SOL: CARRELAGE
MUR: CREPI
PL: BLANCHI
CREPIS COLORES
ROBINET
GT
TUBE VIDE
POSE SUR ESCALIER
ESCALIER REZ > ETAGE
H: 275 cm
16H DE 17.18 cm
15F DE 26.9 cm
LG 403.5 cm
NEZ 3 cm
REVETEMENT PEINTURE
ESPACE JOUR
23.7 m²
SOL: CARRELAGE
MUR: CREPI
PL: BLANCHI
SCRIGNO
FRIGO
ESCALIER SOUS-SOL > REZ
H: 277 cm
16H DE 17.31 cm
15F DE 26.9 cm
LG 403.5 cm
NEZ 3 cm
REVETEMENT PEINTURE
NIV. F. +/-000
NIV. B. -013
CUISINE
8.6 m²
SOL: CARRELAGE
MUR: CREPI
PL: BLANCHI
LV
VOIR DETAIL DU CC
S. 4 cm
CC 100
CC135
TERRASSE
23.5 m²
PILIER B.A. DIAM. 18 cm
NIV. -002
NIV. -005
NIV. -010
TERRASSE
SUR GARAGE PREFA
42.9 m²
SOL: DALLETTES
NIV. -010
A
B
E


844
110
200
200
224
200
200
110
S. 4 cm
S. 4 cm
CHAMBRE 1
11.2 m²
SOL: PARQUET
MUR: CREPI
PL: BLANCHI
CREPIS COLORES
CHAMBRE 2
11.2 m²
SOL: PARQUET
MUR: CREPI
PL: BLANCHI
NIV. F. +275
NIV. B. +262
BAIN
5.2 m²
SOL: CARRELAGE
MUR: FAIENCE
PL: BLANCHI
COLLECTEUR
HALL
5.0 m²
SOL: CARRELAGE
MUR: CREPI
PL: BLANCHI
ESCALIER ETAGE > COMBLE
H. 275 cm
16H DE 17.18 cm
15F DE 26.9 cm
LG 403.5 cm
NEZ 3 cm
REVETEMENT BOIS
ESCALIER REZ > ETAGE
H. 275 cm
16H DE 17.18 cm
15F DE 26.9 cm
LG 403.5 cm
NEZ 3 cm
REVETEMENT PEINTURE
CHAMBRE 3
11.4 m²
SOL: PARQUET
MUR: CREPI
PL: BLANCHI
CREPIS COLORES
CHAMBRE 4
11.4 m²
SOL: PARQUET
MUR: CREPI
PL: BLANCHI
TERRASSE
21.0 m²
NIV. +273
NIV. +270
734
534
900
A
B


844
322
200
200
322
121
18
S. 4 cm
37
EP
EP
120
37
1+19
770
1+18
18
120
CHAMBRE 5
22.8 m²
SOL: PARQUET
MUR: CREPI
PL: CHARPENTE
H. 180
296
1+18+1
420
80
200
16
18
270
COLLECTEUR
15
6
GT
74
6
80
80
VIDE
120
TECH.
2.5 m²
VENTILATION
DOUCHE
3.2 m²
VELUX
INTEGRA
78/98
PALIER
2.4 m²
VELUX
MANUEL
78/98
90
20
37
10
23
33
34
35
36
37
38
39
40
41
42
43
44
45
46
47
48
49
51
52
59
200
179
143
90
230
125
10
160
10
70
200
105
130
A
A
900
900
65
60
150
295
80
200
270
10
VP
ESCALIER ETAGE > COMBLE
H. 275 cm
16H DE 17.18 cm
15F DE 26.9 cm
LG 403.5 cm
NEZ 3 cm
REVETEMENT BOIS
CHAMBRE 6
23.1 m²
SOL: PARQUET
MUR: CREPI
PL: CHARPENTE
NIV. F. +550
NIV. B. +537
300
B
B
18
18+1
770
37
S. 4 cm
NIV. +548
267
310
267
BALCON
3.7 m²
NIV. +545
322
200
200
322
844