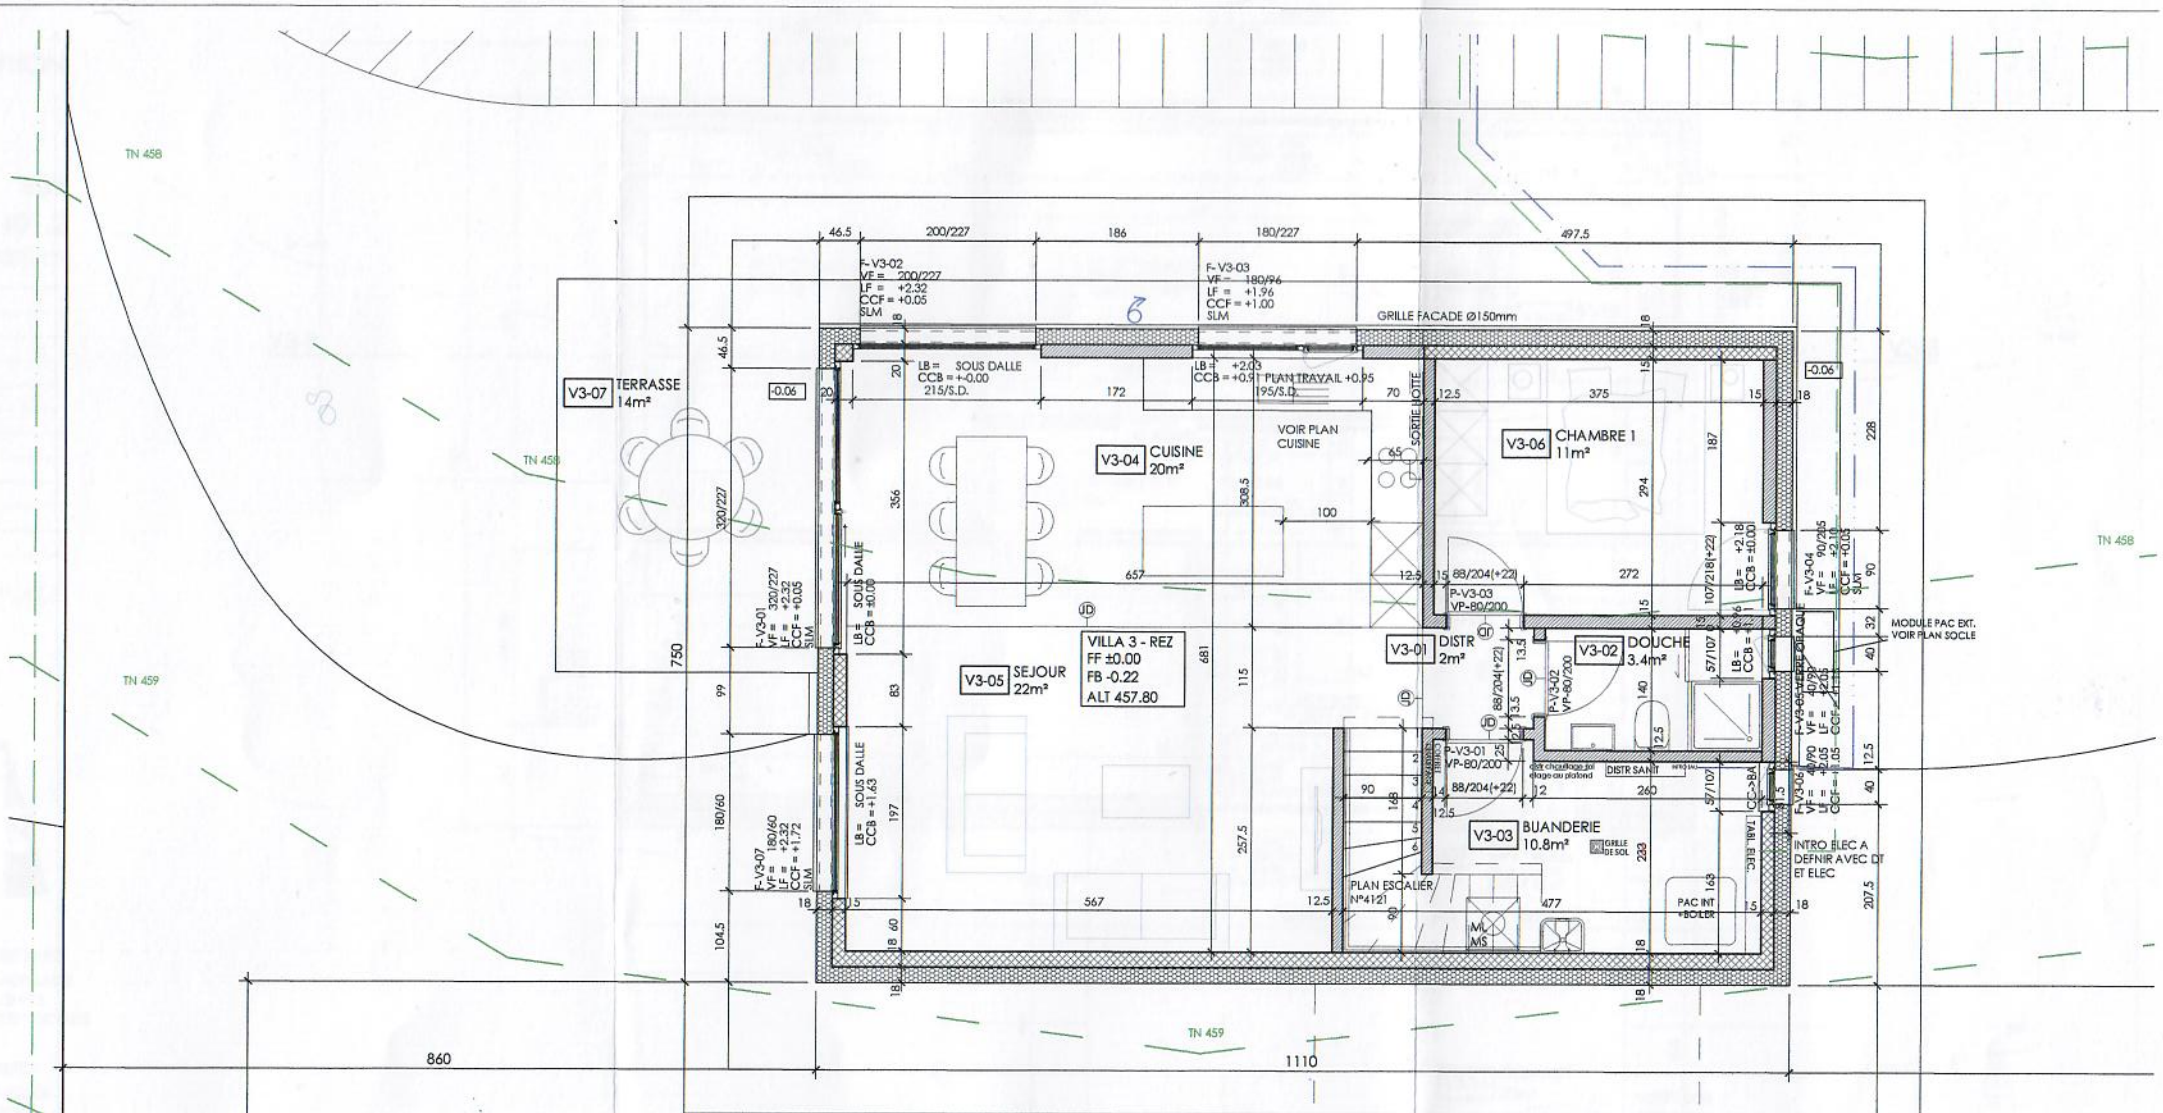
V3-07 TERRASSE 14m²
V3-04 CUISINE 20m²
V3-05 SEJOUR 22m²
V3-06 CHAMBRE 1 11m²
V3-01 DISTR 2m²
V3-02 DOUCHE 3.4m²
V3-03 BUANDERIE 10.8m²
VILLA 3 - REZ
FF ±0.00
FB -0.22
ALT 457.80
F-V3-02 VF = 200/227 LF = +2.32 CCF = +0.05 SLM
F-V3-03 VF = 180/96 LF = +1.96 CCF = +1.00 SLM
GRILLE FACADE Ø150mm
LB = SOUS DALLE CCB = +-0.00 215/S.D.
LB = +2.03 CCB = +0.91 PLAN TRAVAIL +0.95 195/S.D.
VOIR PLAN CUISINE
SORTIE HOTTE
F-V3-01 VF = 320/227 LF = +2.32 CCF = +0.05 SLM
F-V3-07 VF = 180/60 LF = +2.32 CCF = +1.72 SLM
LB = SOUS DALLE CCB = ±0.00
LB = SOUS DALLE CCB = +1.63
P-V3-03 VP-80/200
P-V3-02 VP-80/200
P-V3-01 VP-80/200
88/204(+22)
107/218(+22)
LB = +2.18 CCB = ±0.00
F-V3-04 VF = 90/205 LF = +2.05 CCF = +0.05 SLM
MODULE PAC EXT. VOIR PLAN SOCLE
F-V3-05 VF = 40/90 LF = +2.05 CCF = +0.05
F-V3-06 VF = 40/90 LF = +2.05 CCF = +0.05
INTRO ELEC A DEFNIR AVEC DT ET ELEC
TABL. ELEC.
DISTR SANIT
PAC INT +BOILER
PLAN ESCALIER N°4121
GRILLE DE SOL
TN 458
TN 459
860
1110

ECUTION

469
401.2
nes2000.ch

SUR PLACE

TORISE
TORISE
OILE
OTORISE

N

SALLE DE BAINS
CARRELAGE
FAIENCE
d: CREPI PROJETE
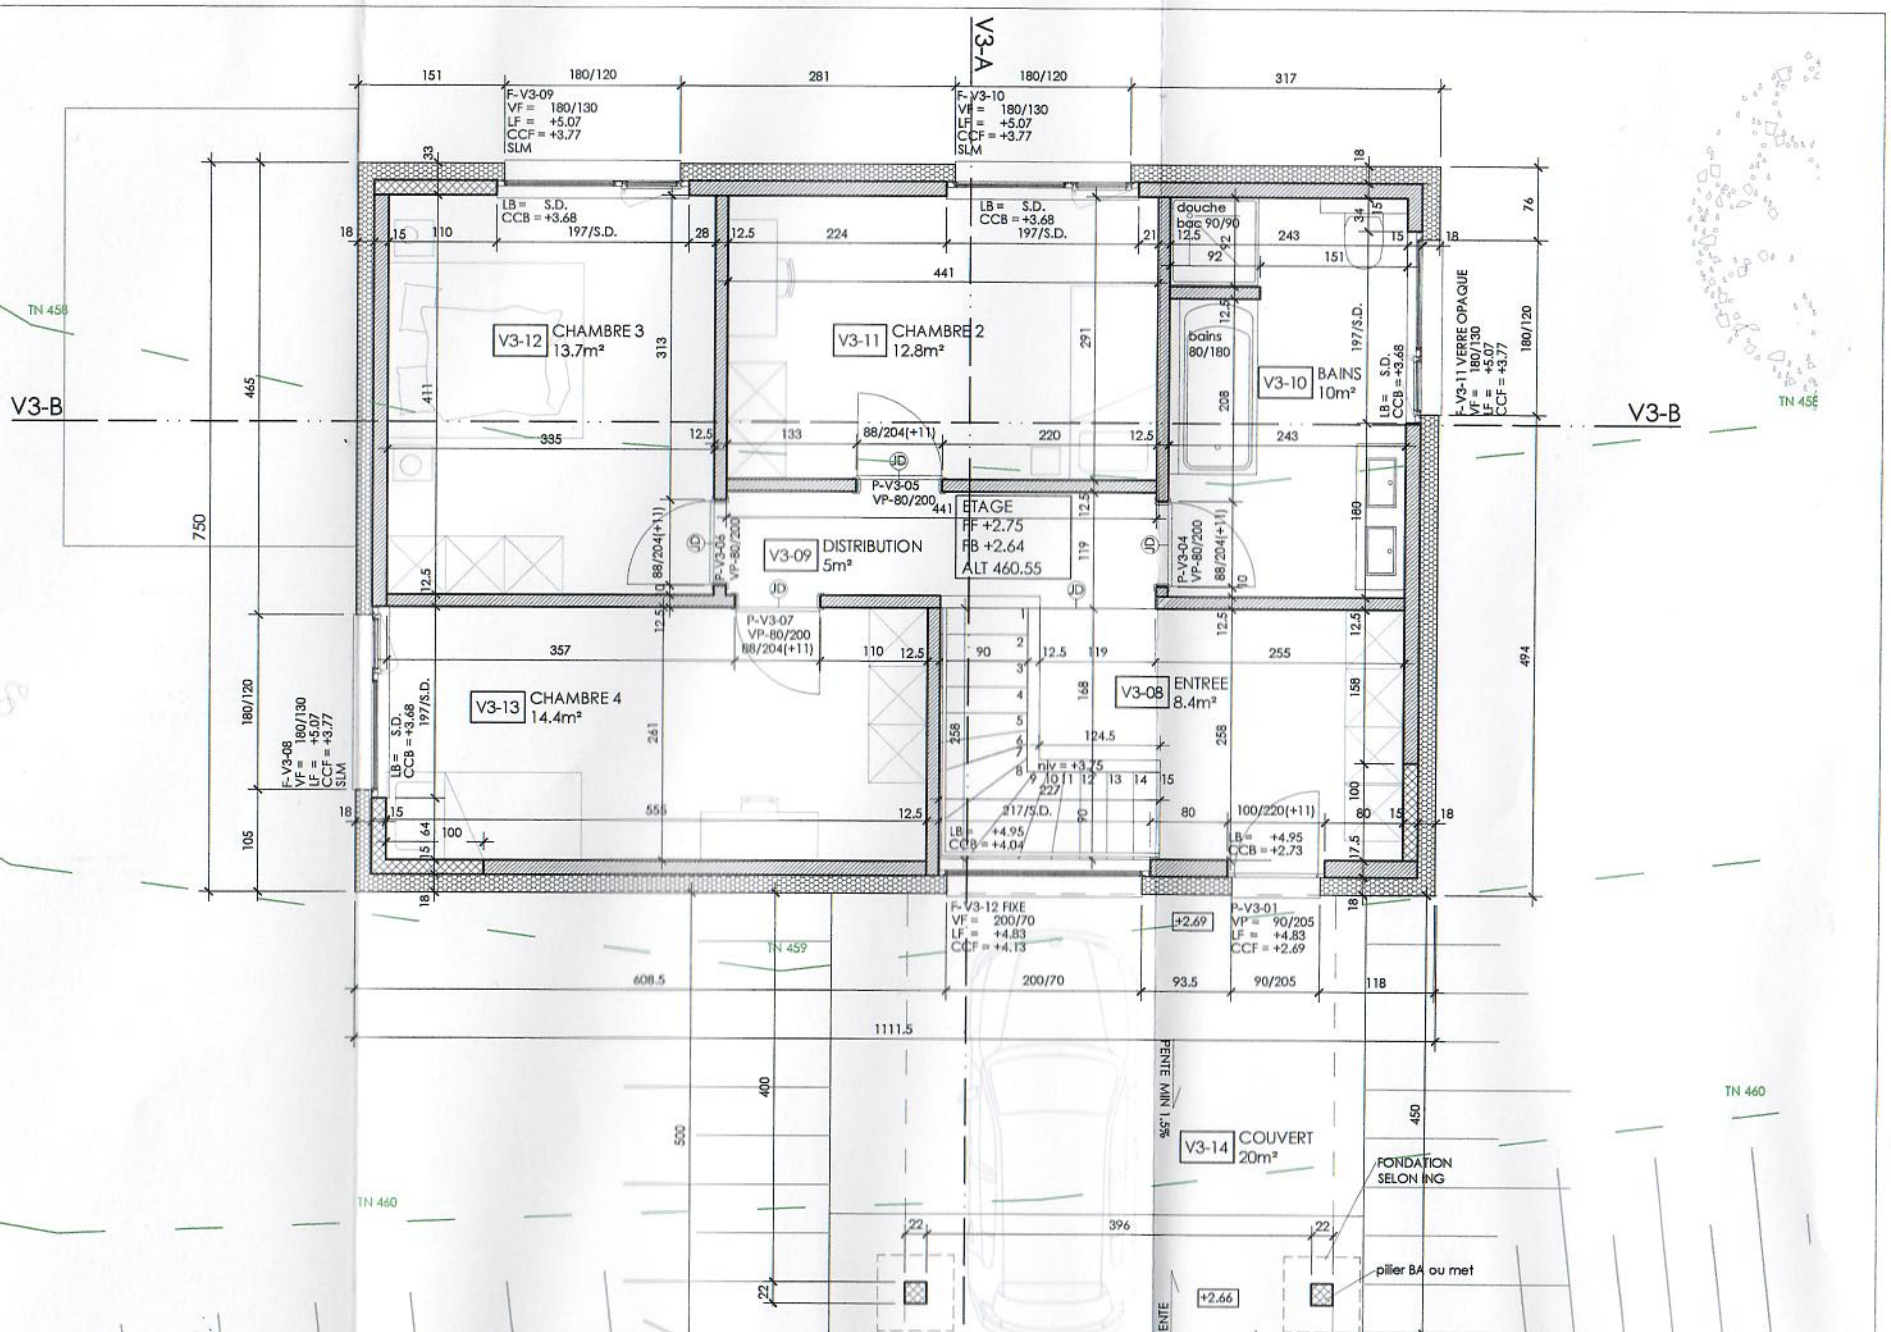
CHAMBRE 4
PARQUET
CREPI
d: CREPI PROJETE