



Rue de Gruyères 53
1630 Bulle

Tél. 026/919 81 50 E-mail: gruyere@geosud.ch
Fax 026/919 81 51 Internet: www.geosud.ch

géomètres

PLAN DE SITUATION POUR ENQUÊTE

SORENS

Beslim et Fidaïje HOTI

1241

301 m²

Route Principale

2

1 : 500

570'965 / 168'735

Bulle, le 2 juillet 2015

Jean Genoud, géomètre officiel

Aut. No 020/15.01.01/000

Tout droit de reproduction réservé

AF: non

(Améliorations Foncières)

RPTB: non


(Remaniement Parcellaire de Terrains à Bâti)


IA: non

(Indices Acquis)

IR: non

(Indices Reportés)

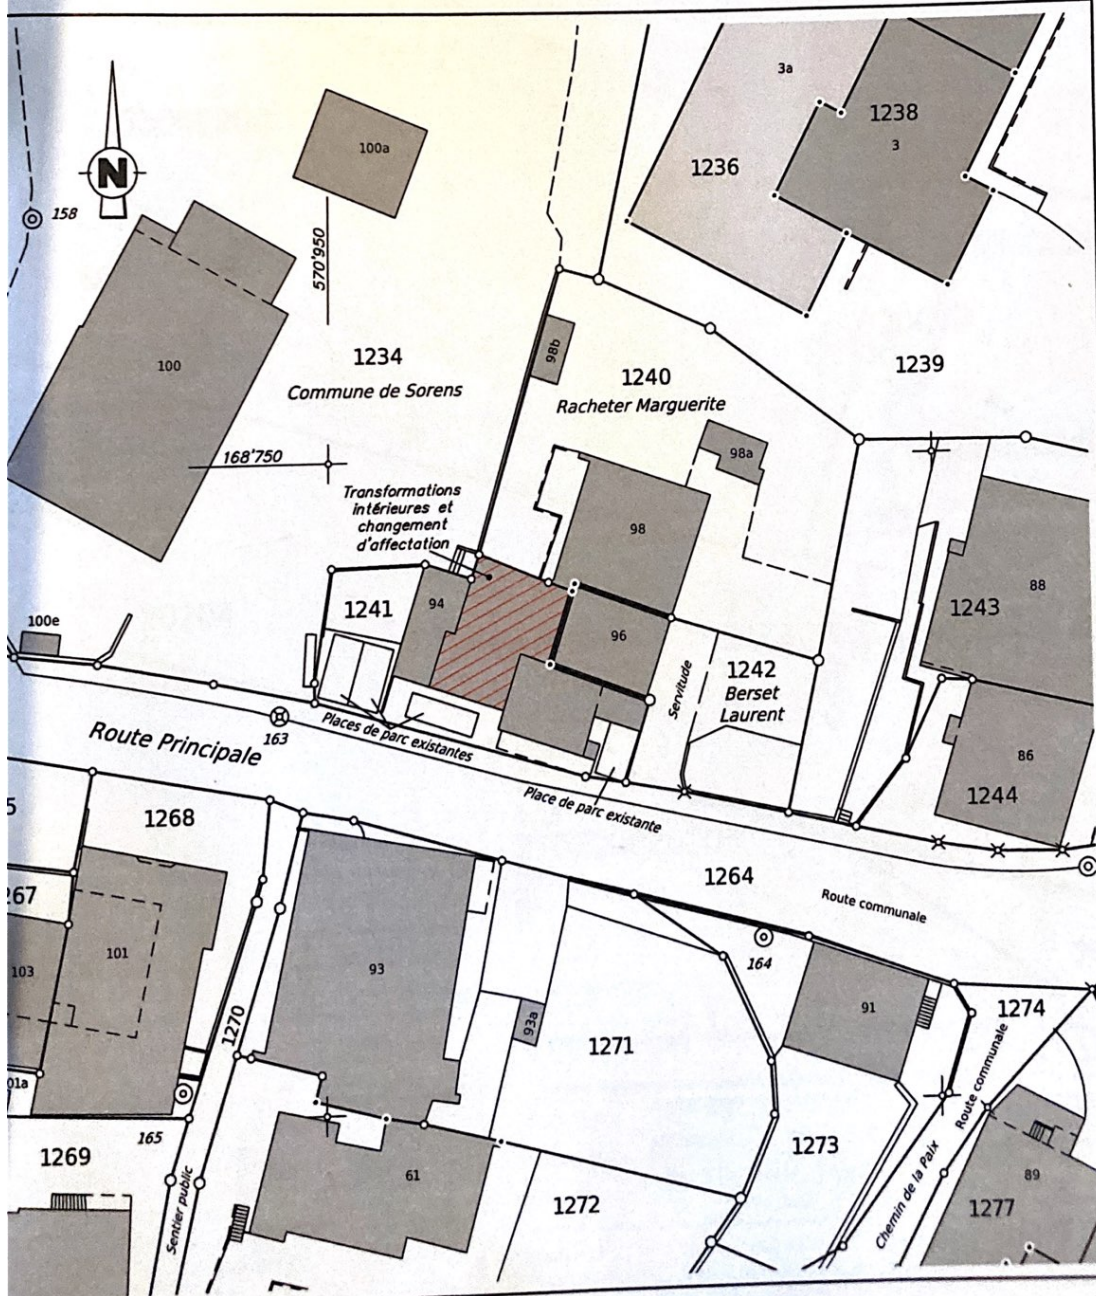

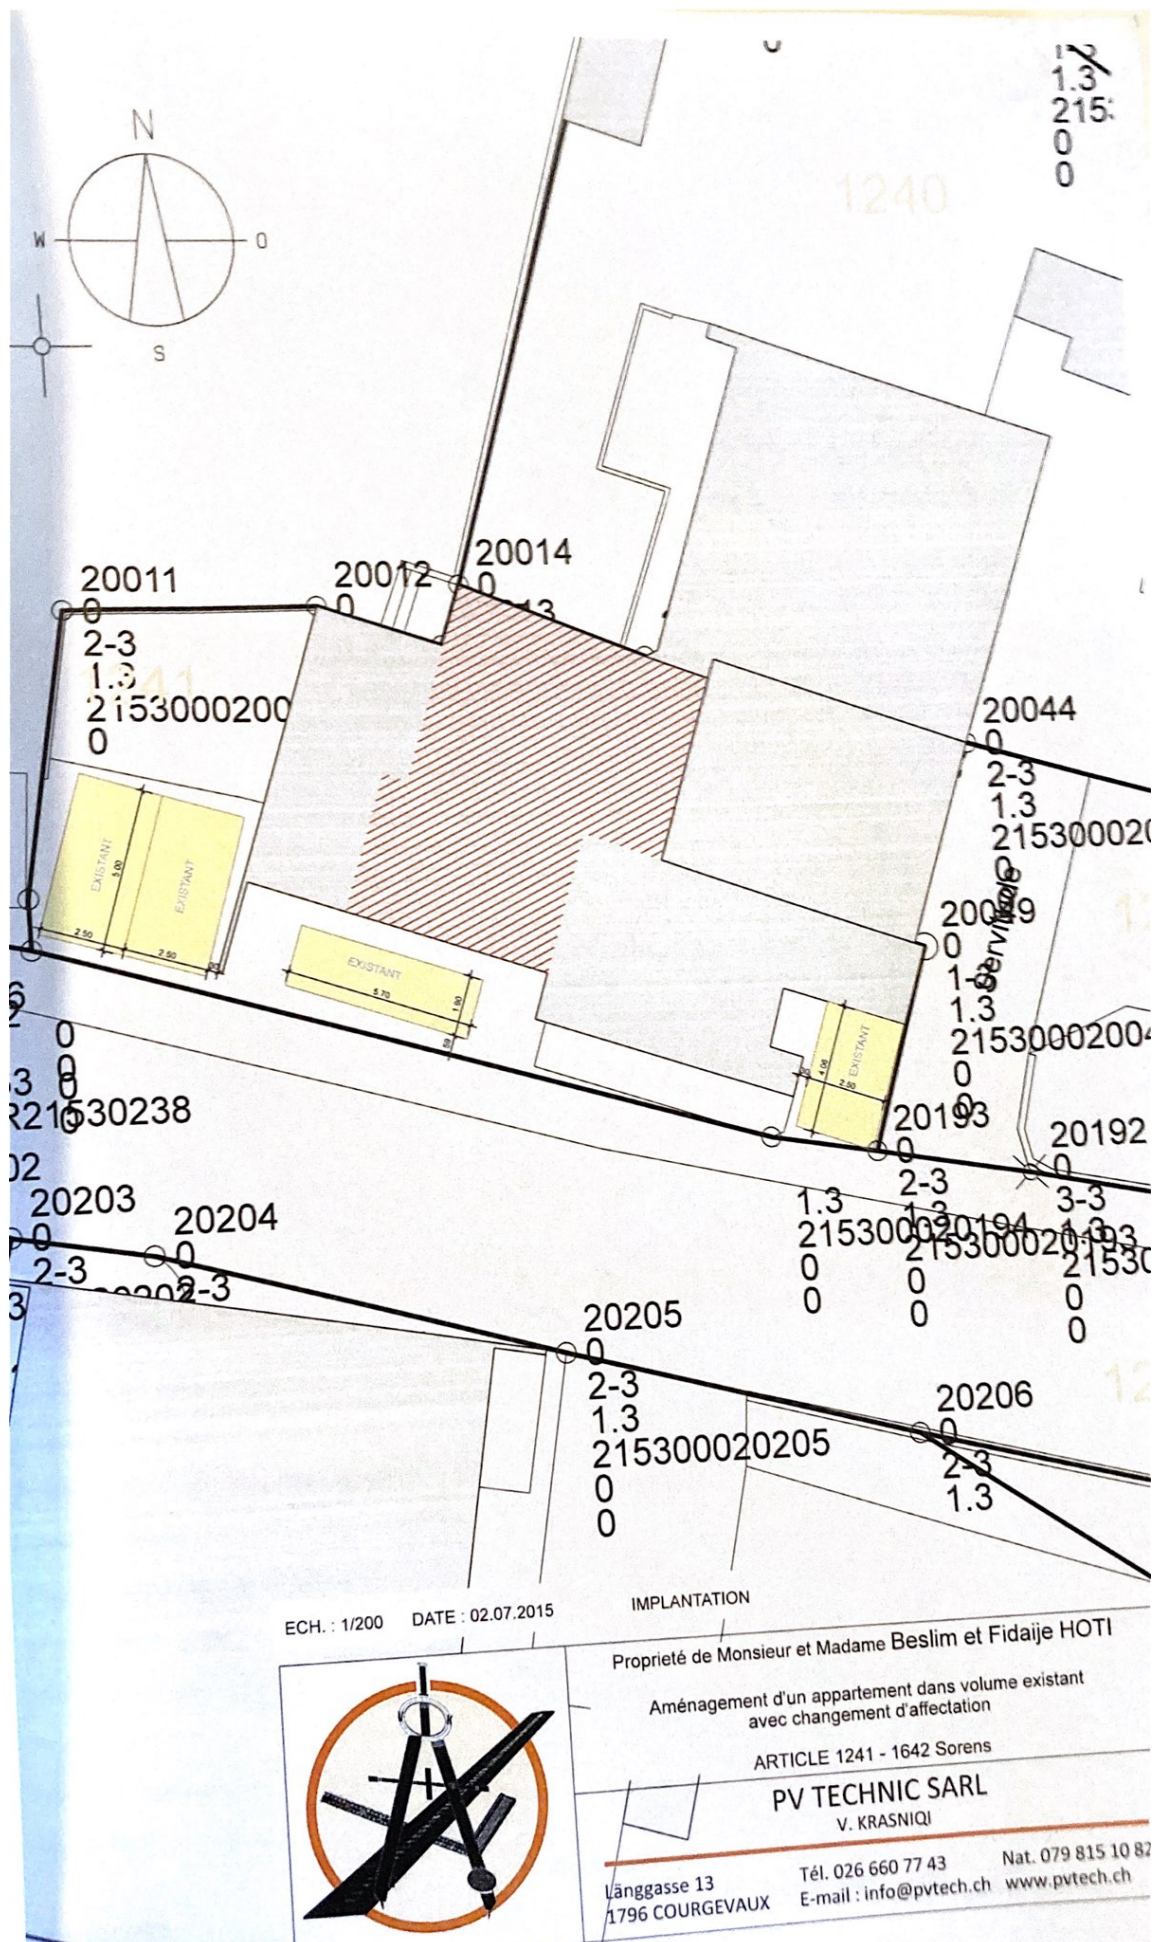



ECH. : 1/500 DATE : 29.05.2015

IMPLANTATION



Propriété de Monsieur et Madame Beslim et Fidaje HOTI

Aménagement d'un appartement dans volume existant
avec changement d'affectation

ARTICLE 1241 - 1642 Sorens

PV TECHNIC SARL
V. KRASNIQI

Länggasse 13
1796 COURGEVAUX

Tél. 026 660 77 43


E-mail : info@pvtech.ch

Nat. 079 815 10 82


www.pvtech.ch

KRASNIQI



NIVEAU GALLERIE

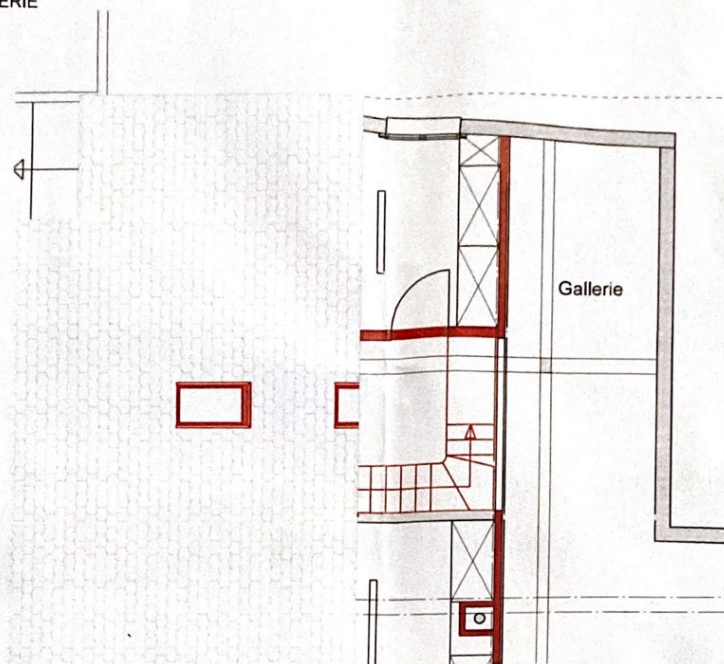

NIVEAU 1

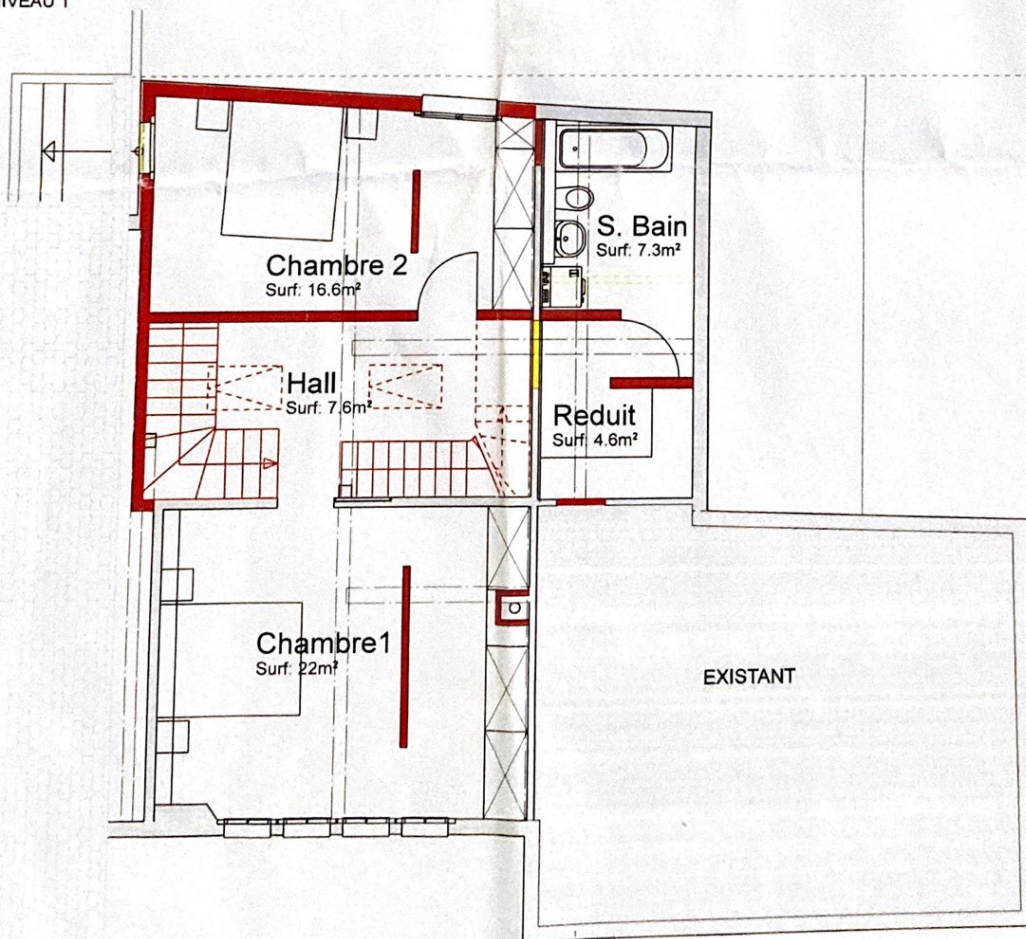

NIVEAU 0

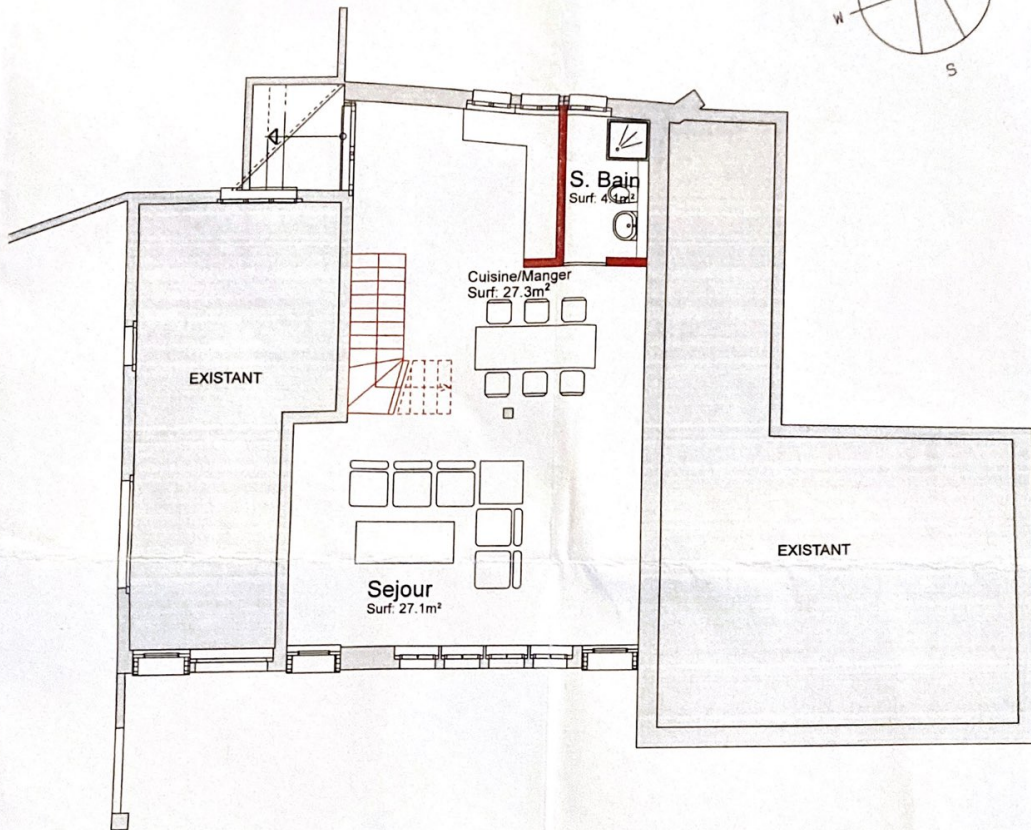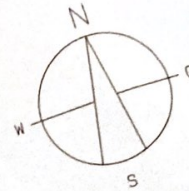

ECH. : 1/100 DATE : 29.05.2015 NIVEAU 0 - NIVEAU 1 - NIVEAU galerie



Propriété de Monsieur et Madame Beslim et Fidaije HOTI

Aménagement d'un appartement dans volume existant
avec changement d'affectation

ARTICLE 1241 - 1642 Sorens

PV TECHNIC SARL
V. KRASNIQI


Länggasse 13
1796 COURGEVAUX

Tél. 026 660 77 43
E-mail : info@pvtech.ch


Nat. 079 815 10 82
www.pvtech.ch

KRASNIQI


FACADE OUEST

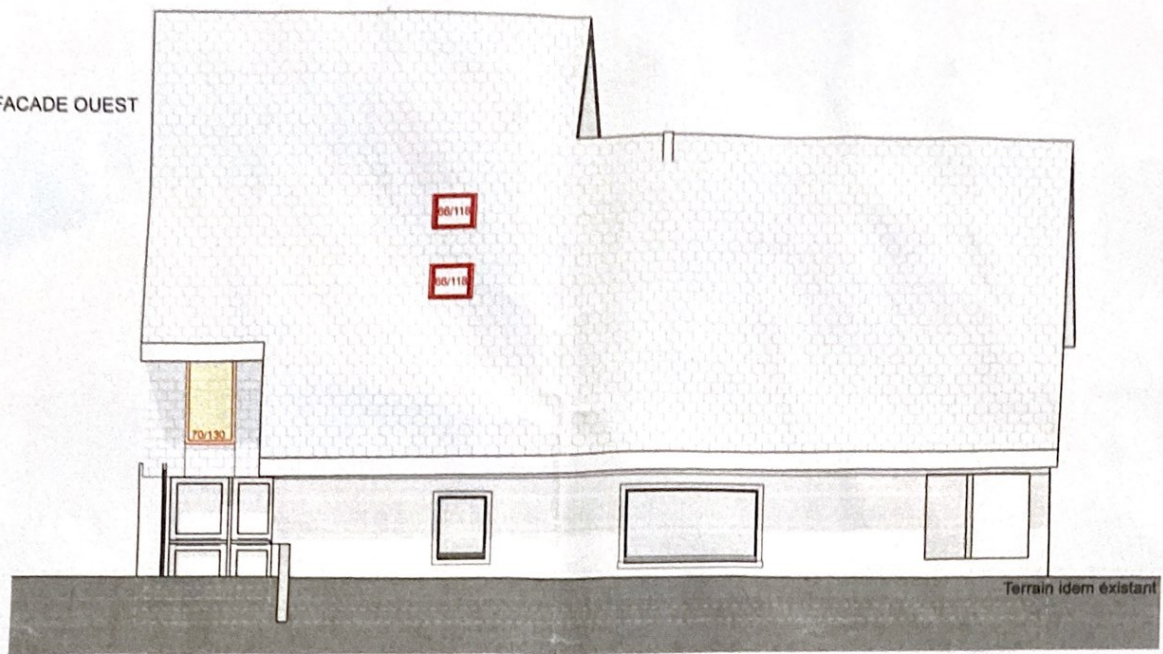


FACADE NORD

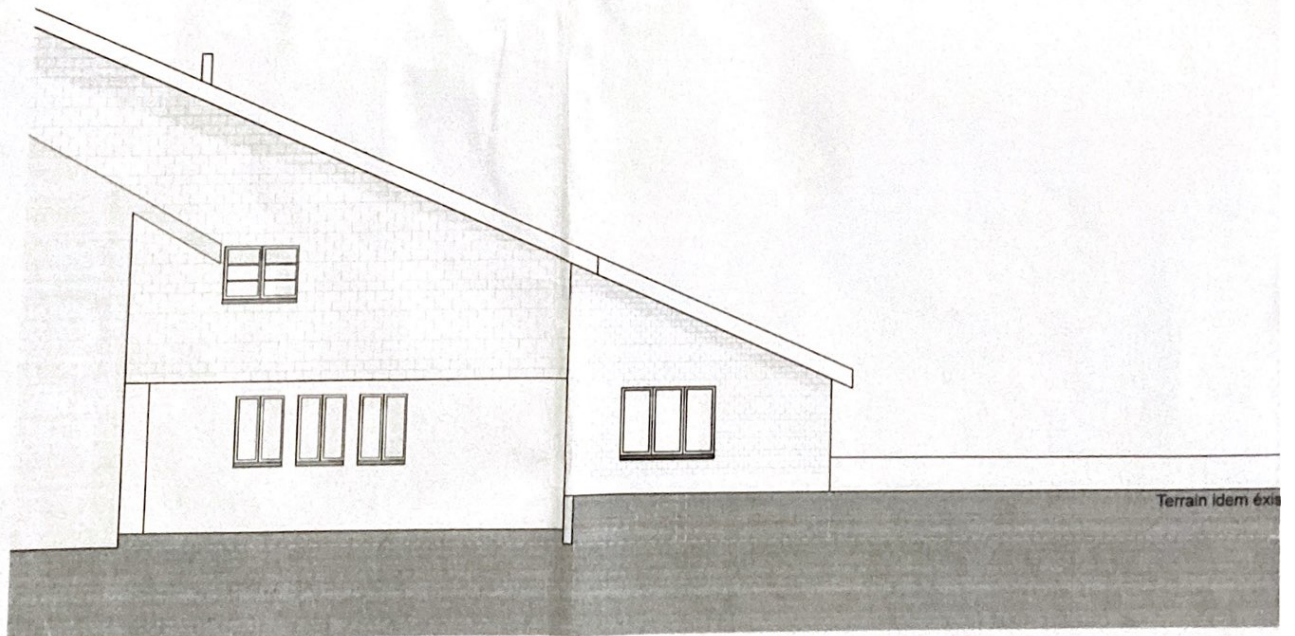


FACADE OUEST

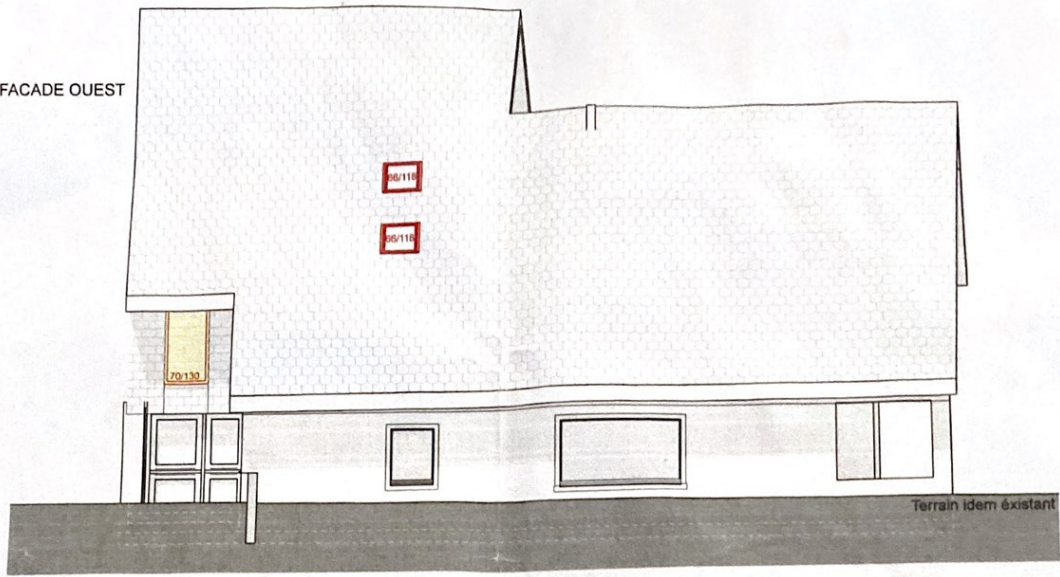


FACADE NORD

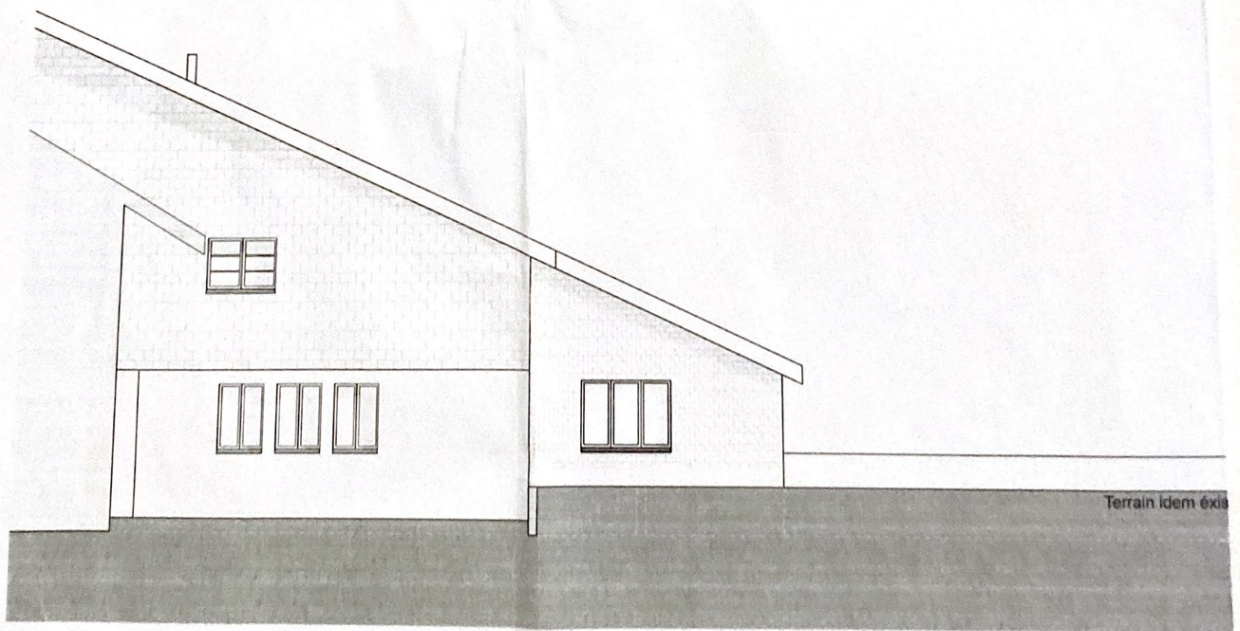

FACADE SUD

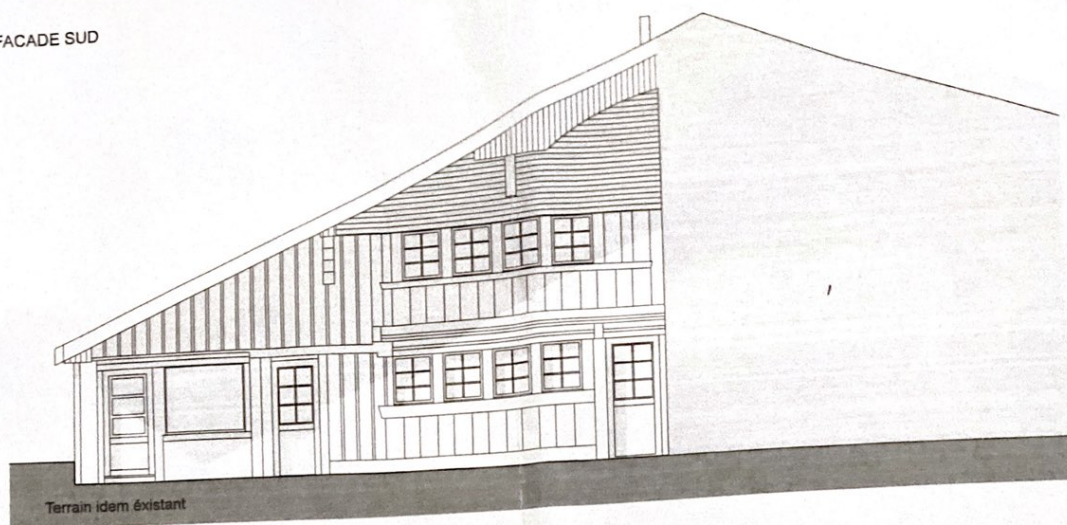

COUPE A-A

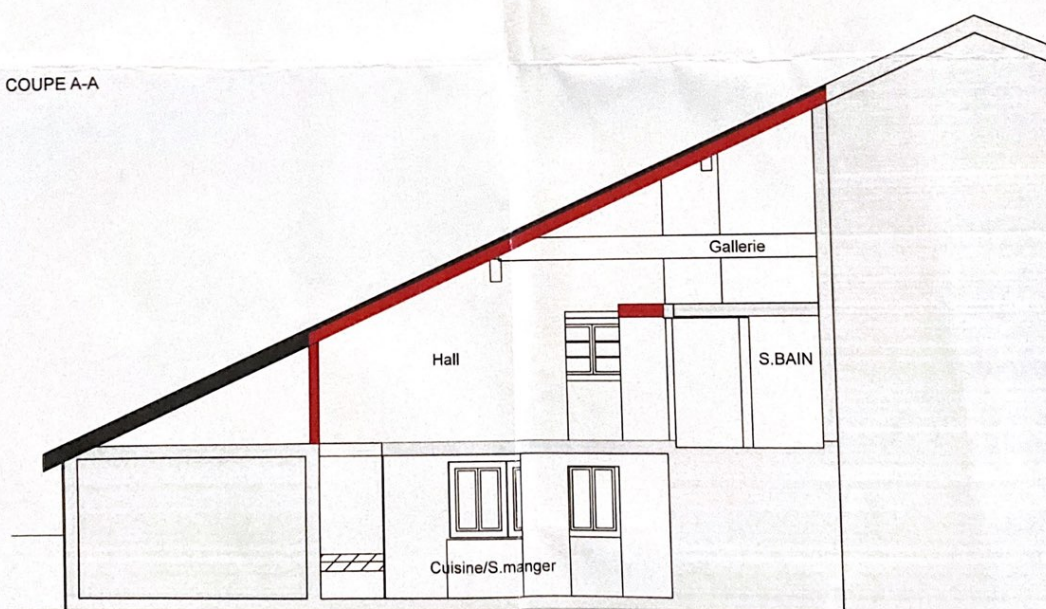

ECH. : 1/100 DATE : 29.05.2015

FACADES ET COUPES



Propriété de Monsieur et Madame Beslim et Fidaije HOTI

Aménagement d'un appartement dans volume existant
avec changement d'affectation

ARTICLE 1241 - 1642 Sorens

PV TECHNIC SARL
V. KRASNIQI

Länggasse 13
1796 COURGEVAUX

Tél. 026 660 77 43

E-mail : info@pvtech.ch

Nat. 079 815 10 82

www.pvtech.ch

KRASNIQI