


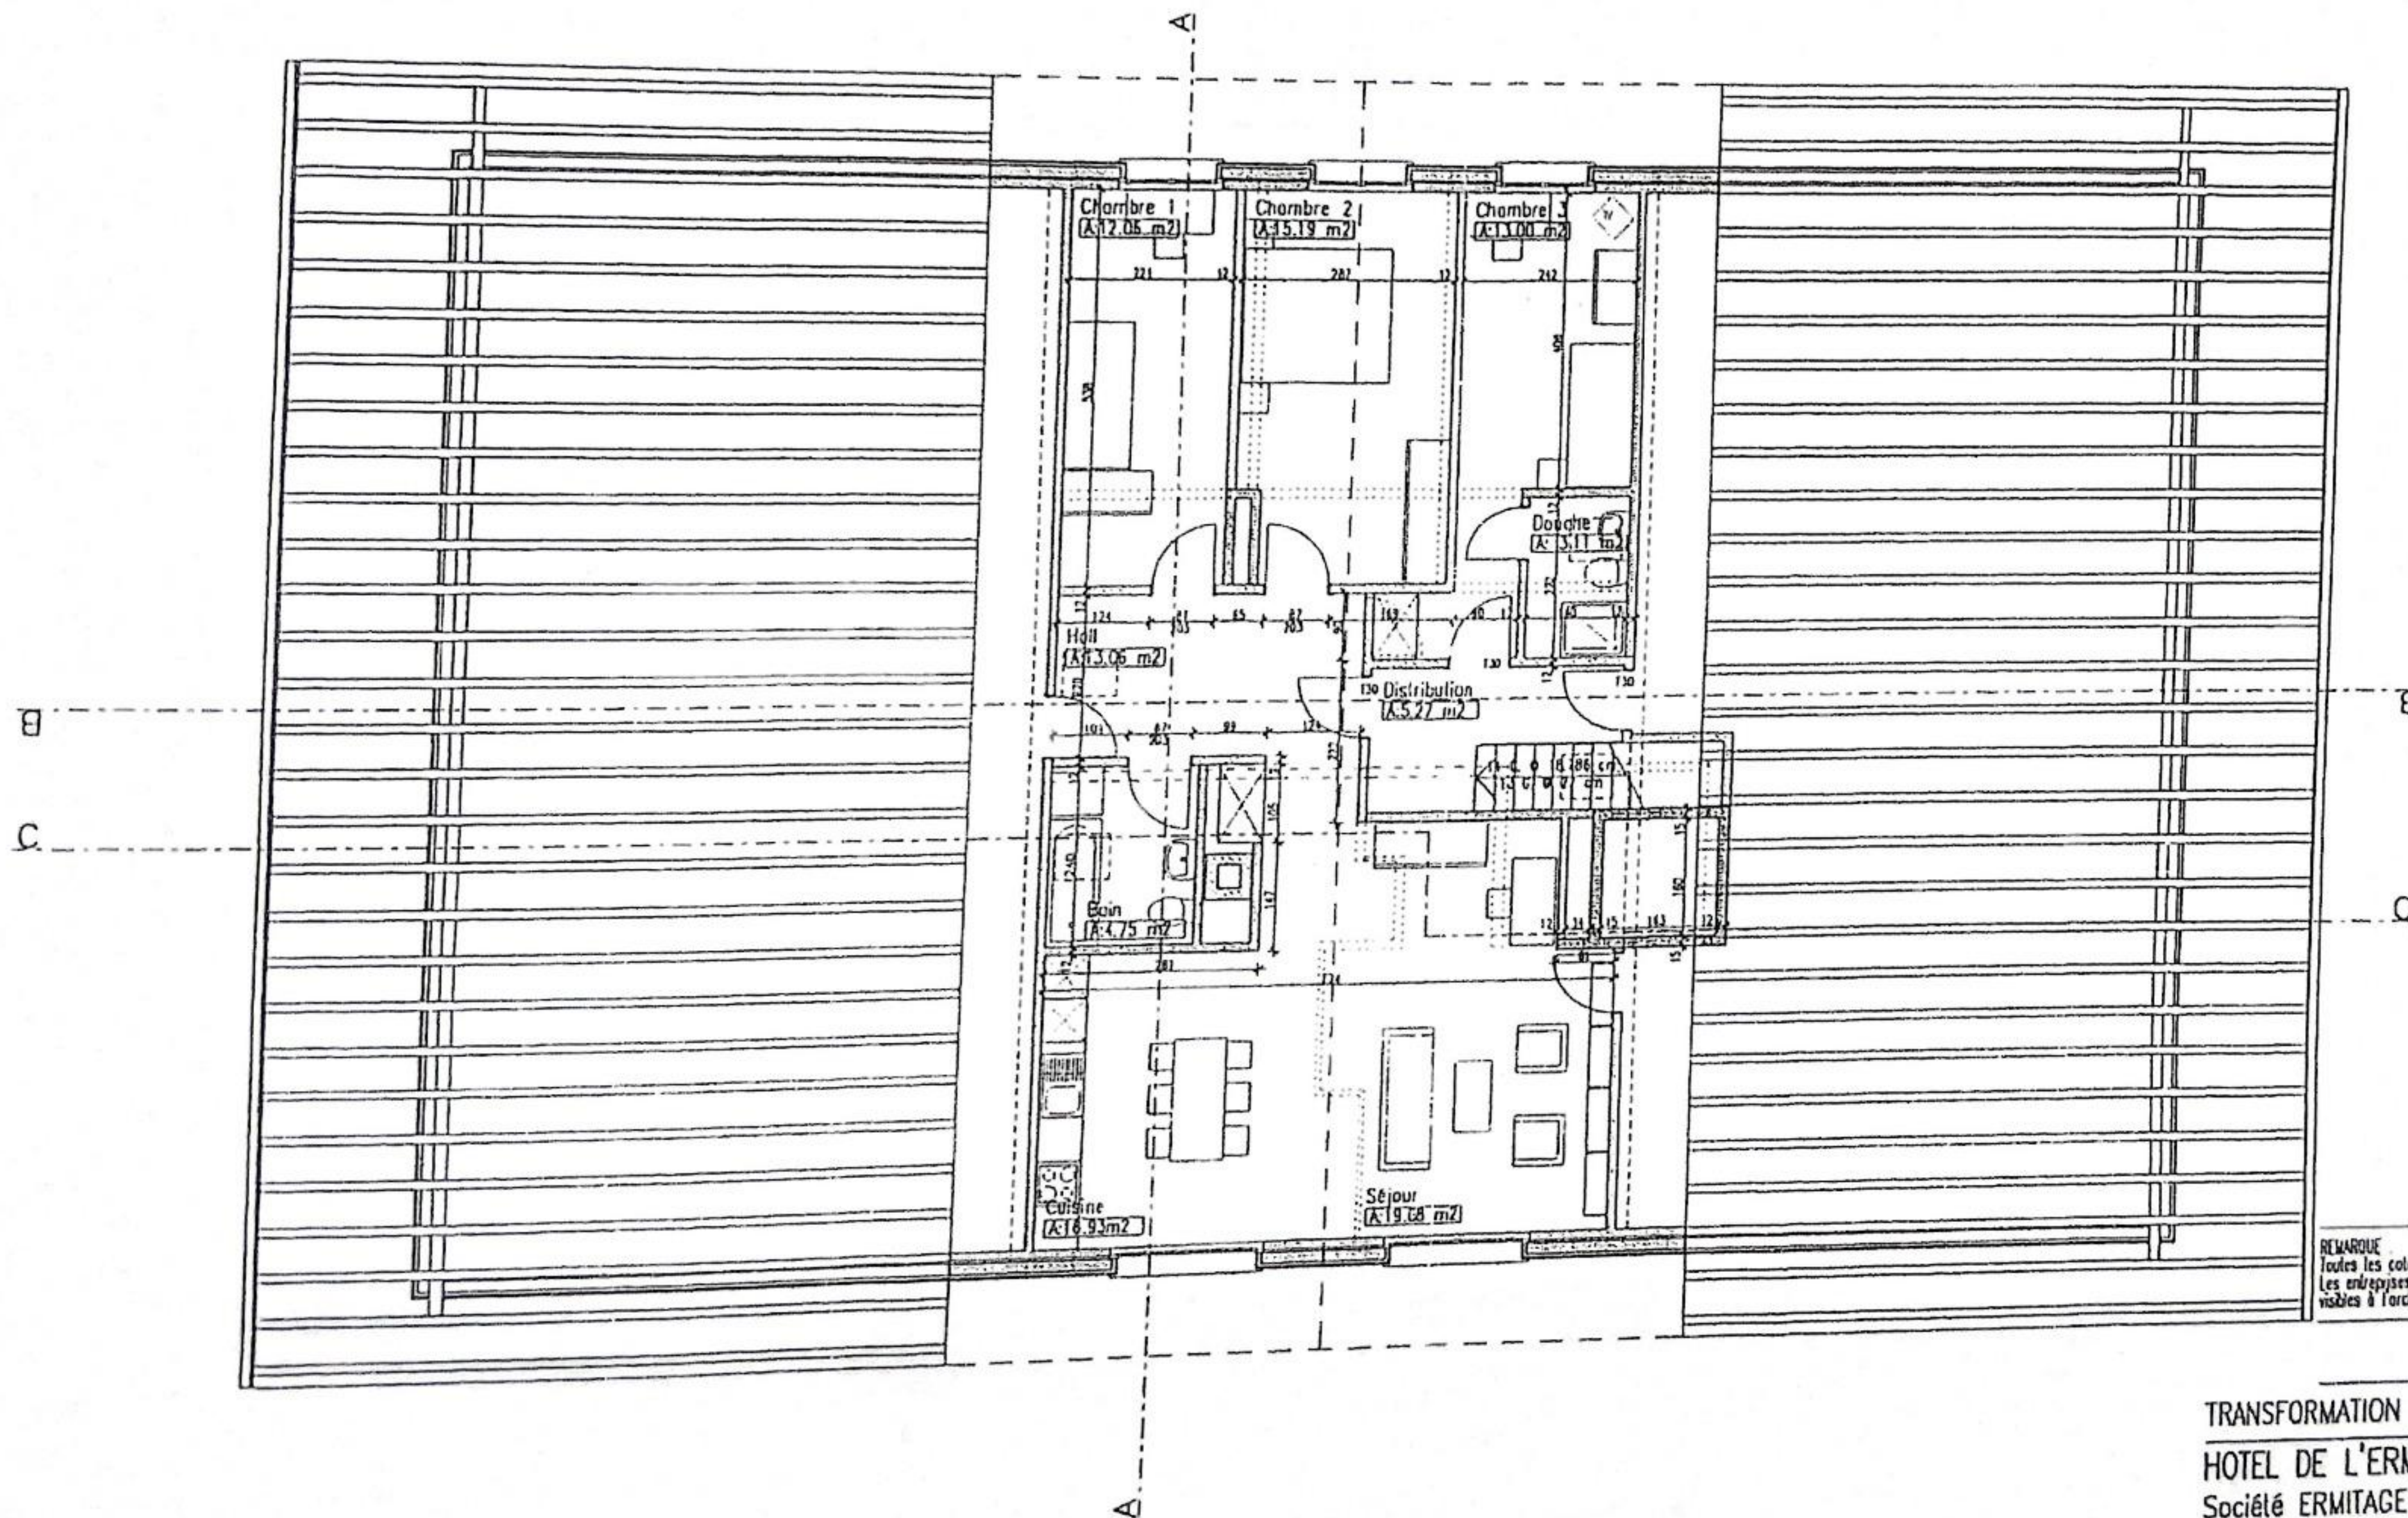

REMARQUE
Toutes les cotes sont indicatives.
Les entreprises sont tenues de les contrôler et de signaler les différences
visibles à l'architecte, aux ingénieurs et entreprises

TRANSFORMATION
HOTEL DE L'ERMITAGE
Société ERMITAGE SA


PROJET DEFINITIF
LES PACCOTS

COMBLES

Date: 22.05.01
Echelle: 1:100
Plan: 004



ENTREPRISE GENERALE
COQUOZ CONSTRUCTIONS SA
1815 BOSSONNENS - 1810 CHATILLENS
Tél. 021/947.49.78 Fax 021/947.50.16
E-mail: coquoz@coquoz-constructions.ch

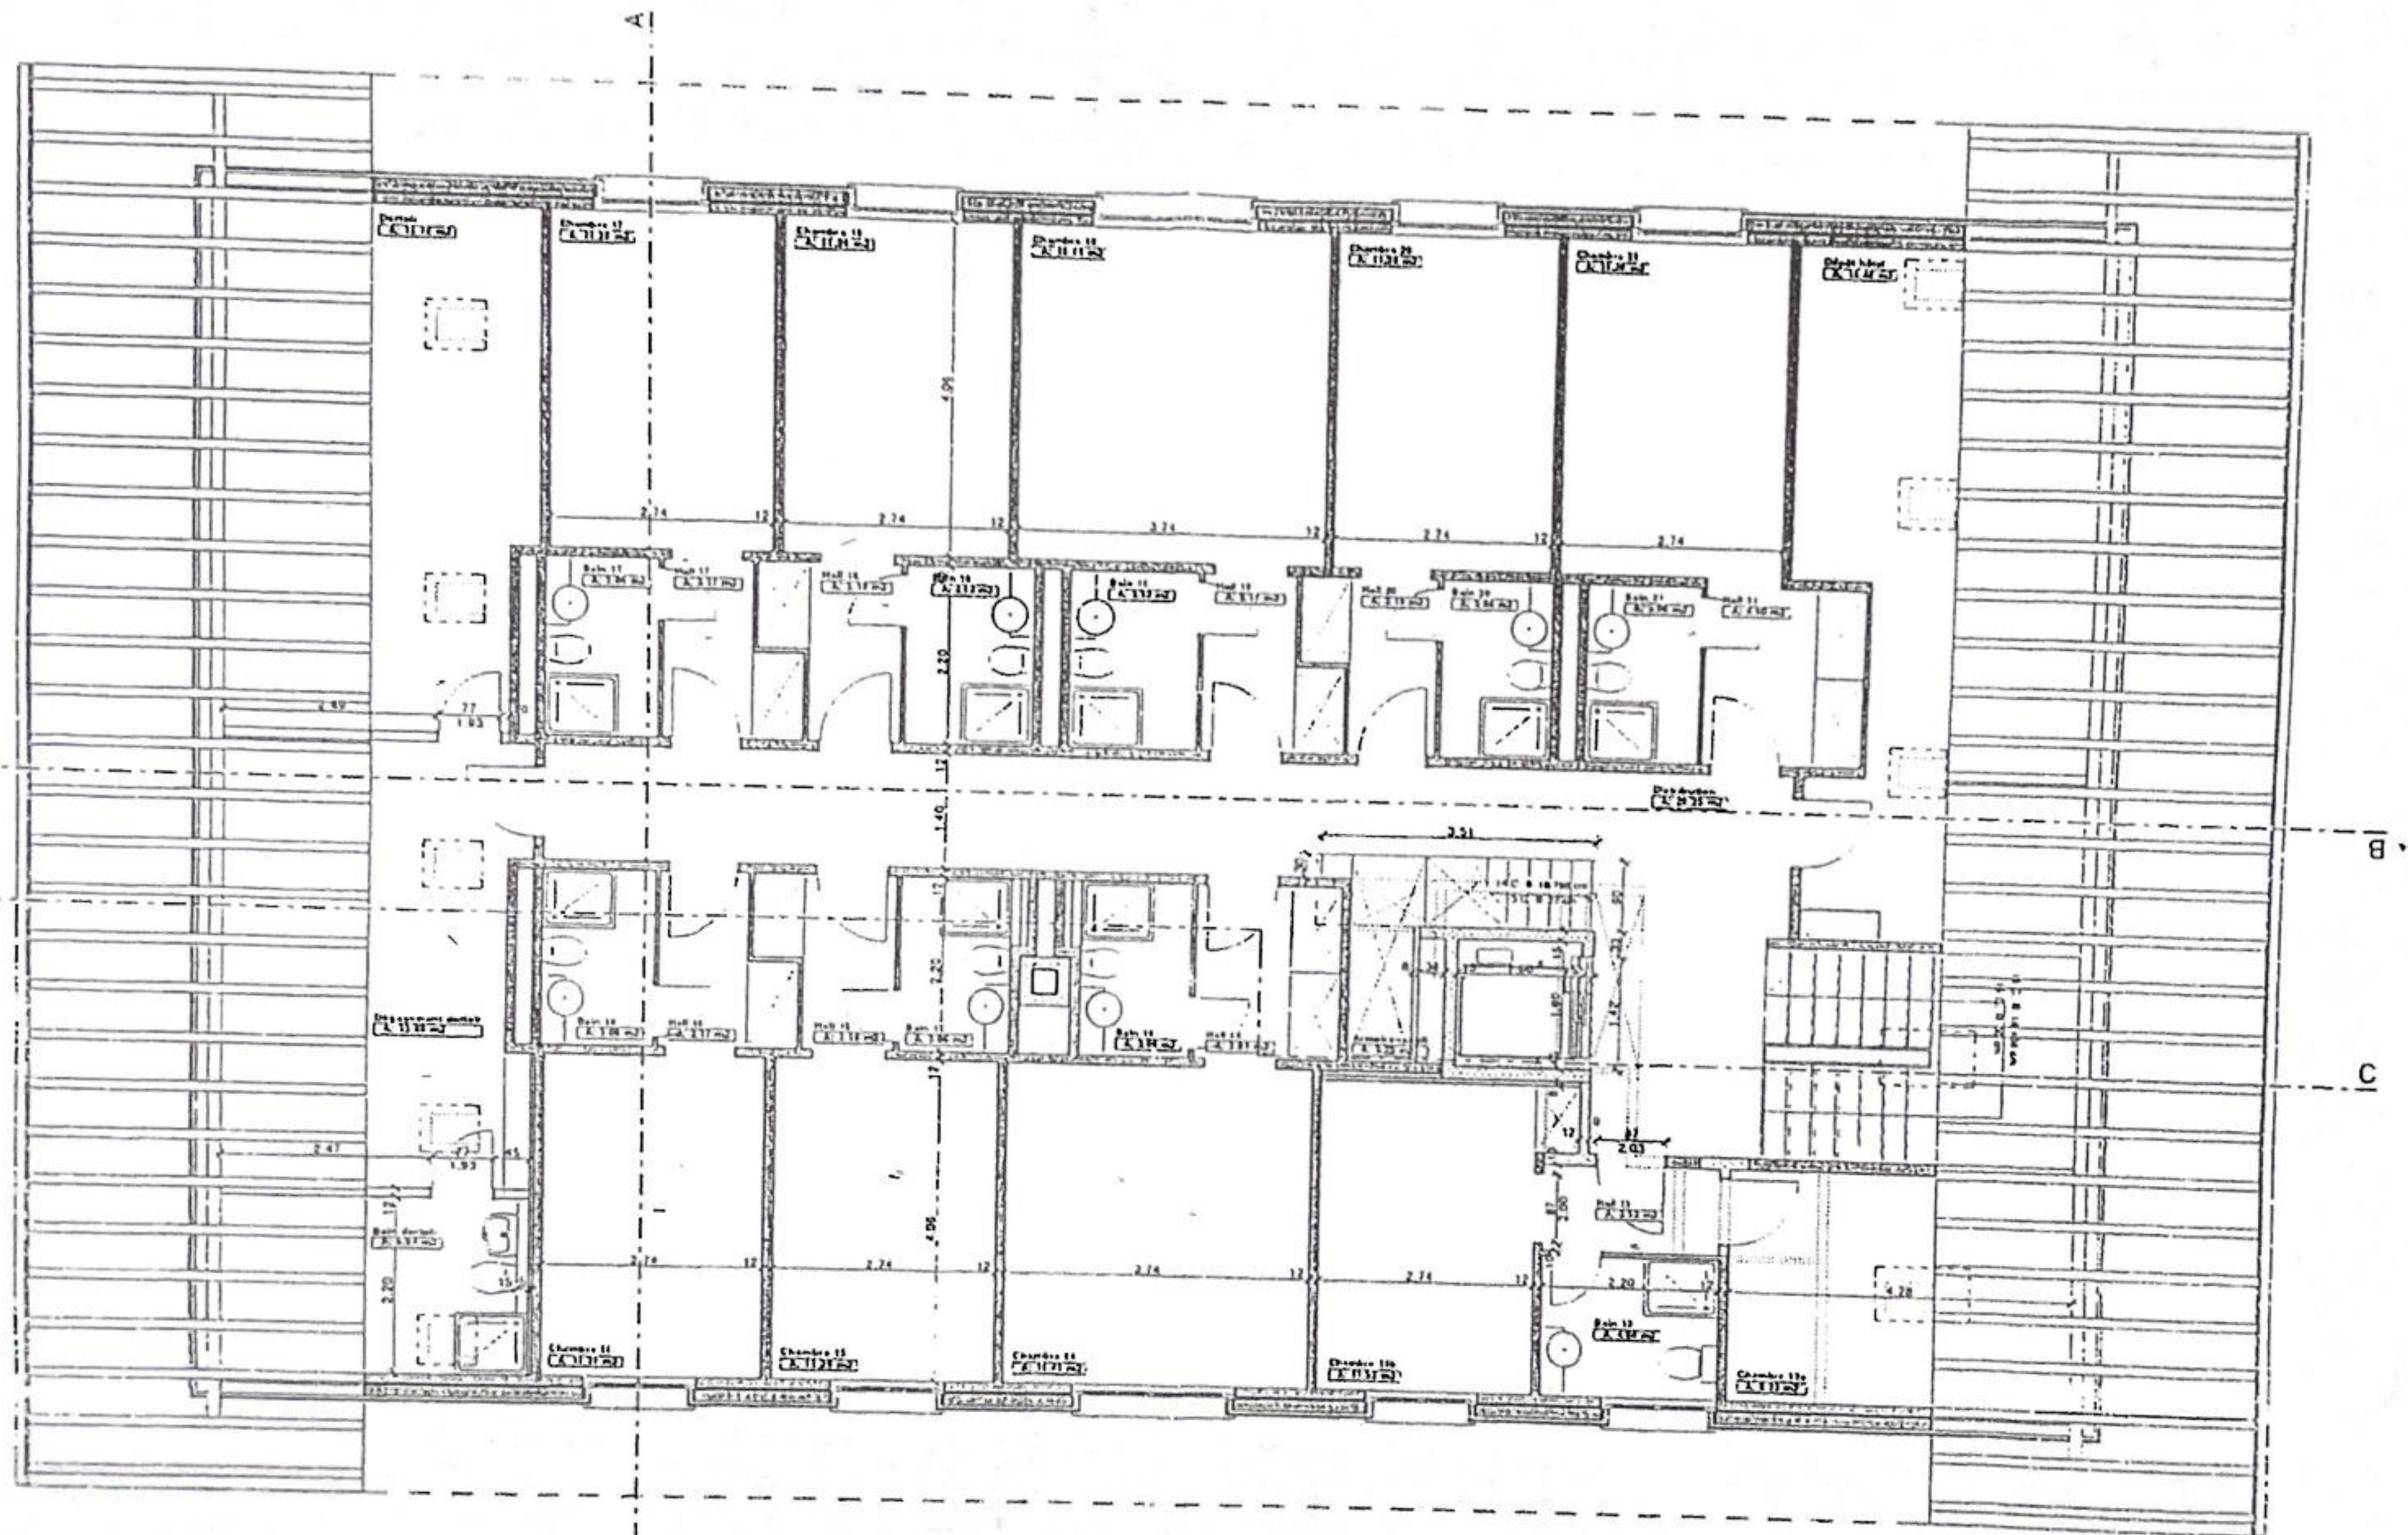

REMARQUE :
Toutes les cotes sont indicatives.
Les entreprises sont tenues de les contrôler et de signaler les différences
visibles à l'architecte, aux ingénieurs et entreprises

TRANSFORMATION PROJET DEFINITIF

HOTEL DE L'ERMITAGE LES PACCOTS
Société ERMITAGE SA

2ème Etage


ITIS ARCHITECTES sàrl
Avenue de l'Europe 8 CH 1700 Fribourg
Tel: 031-323 21 58 Fax: 031-323 33 41
E-mail: No adresse@itismail.ch

Ateliers Chauxville arch. EPFL/31A
Claude Chauxville arch. EPFL/31A
Lui-Frédéric Chauxville arch. EPFL/31A
Pascal Chauxville arch. EPFL

Mandat 2-034
Plan 005
Date 04.04.01
Dessiné JNC
Échelle 1:100

COUVOZ CONSTRUCTIONS SA
Avenue de l'Europe 8 CH 1700 Fribourg
Tel: 031-323 21 58 Fax: 031-323 33 41
E-mail: couvoz@couvoz.ch

Entreprise générale

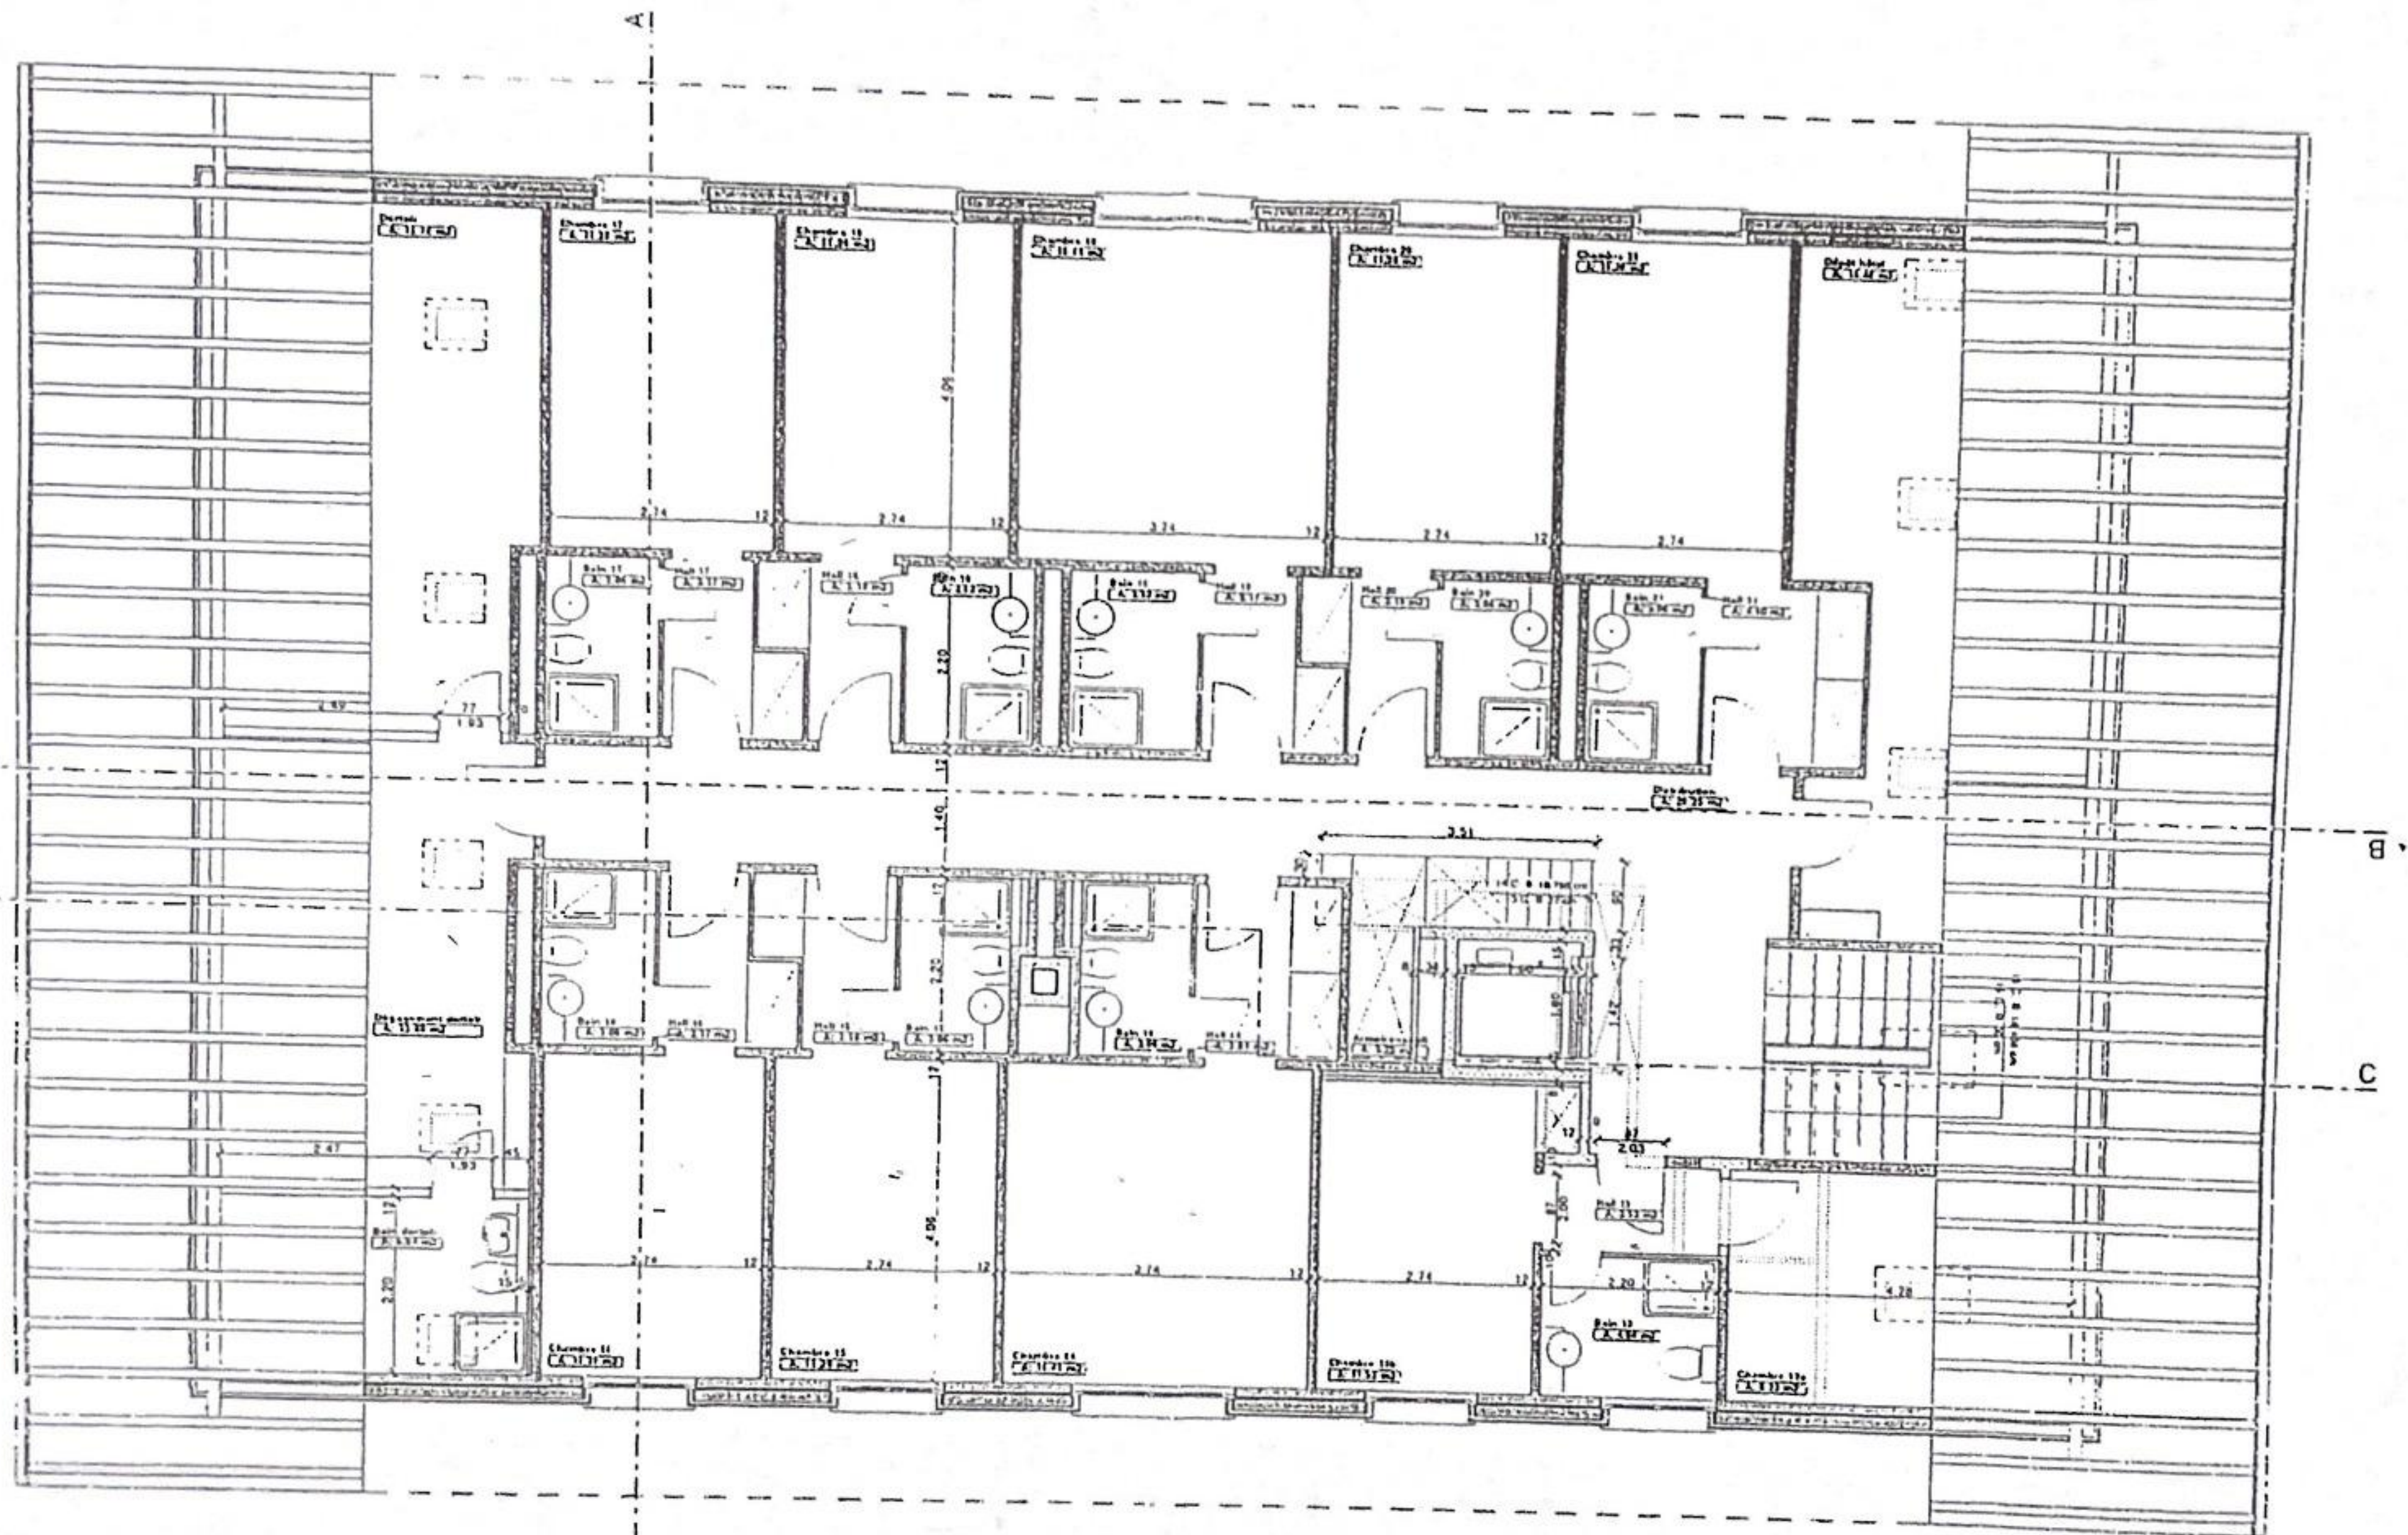

REMARQUE :
Toutes les cotes sont indicatives.
Les entreprises sont tenues de les contrôler et de signaler les différences
visibles à l'architecte, aux ingénieurs et entreprises

TRANSFORMATION PROJET DEFINITIF

HOTEL DE L'ERMITAGE LES PACCOTS
Société ERMITAGE SA

2ème Etage


ITIS ARCHITECTES sàrl
Avenue de l'Europe 8 CH 1700 Fribourg
Tel: 031-323 21 58 Fax: 031-323 33 41
E-mail: No adresse@itismail.ch

Ateliers Chauxville arch. EPFL/31A
Claude Chauxville arch. EPFL/31A
Lui-Frédéric Chauxville arch. EPFL/31A
Pascal Chauxville arch. EPFL

Mandat 2-034
Plan 005
Date 04.04.01
Dessiné JNC
Échelle 1:100

COUVOZ CONSTRUCTIONS SA
Avenue de l'Europe 8 CH 1700 Fribourg
Tel: 031-323 21 58 Fax: 031-323 33 41
E-mail: couvoz@couvoz.ch

Entreprise générale

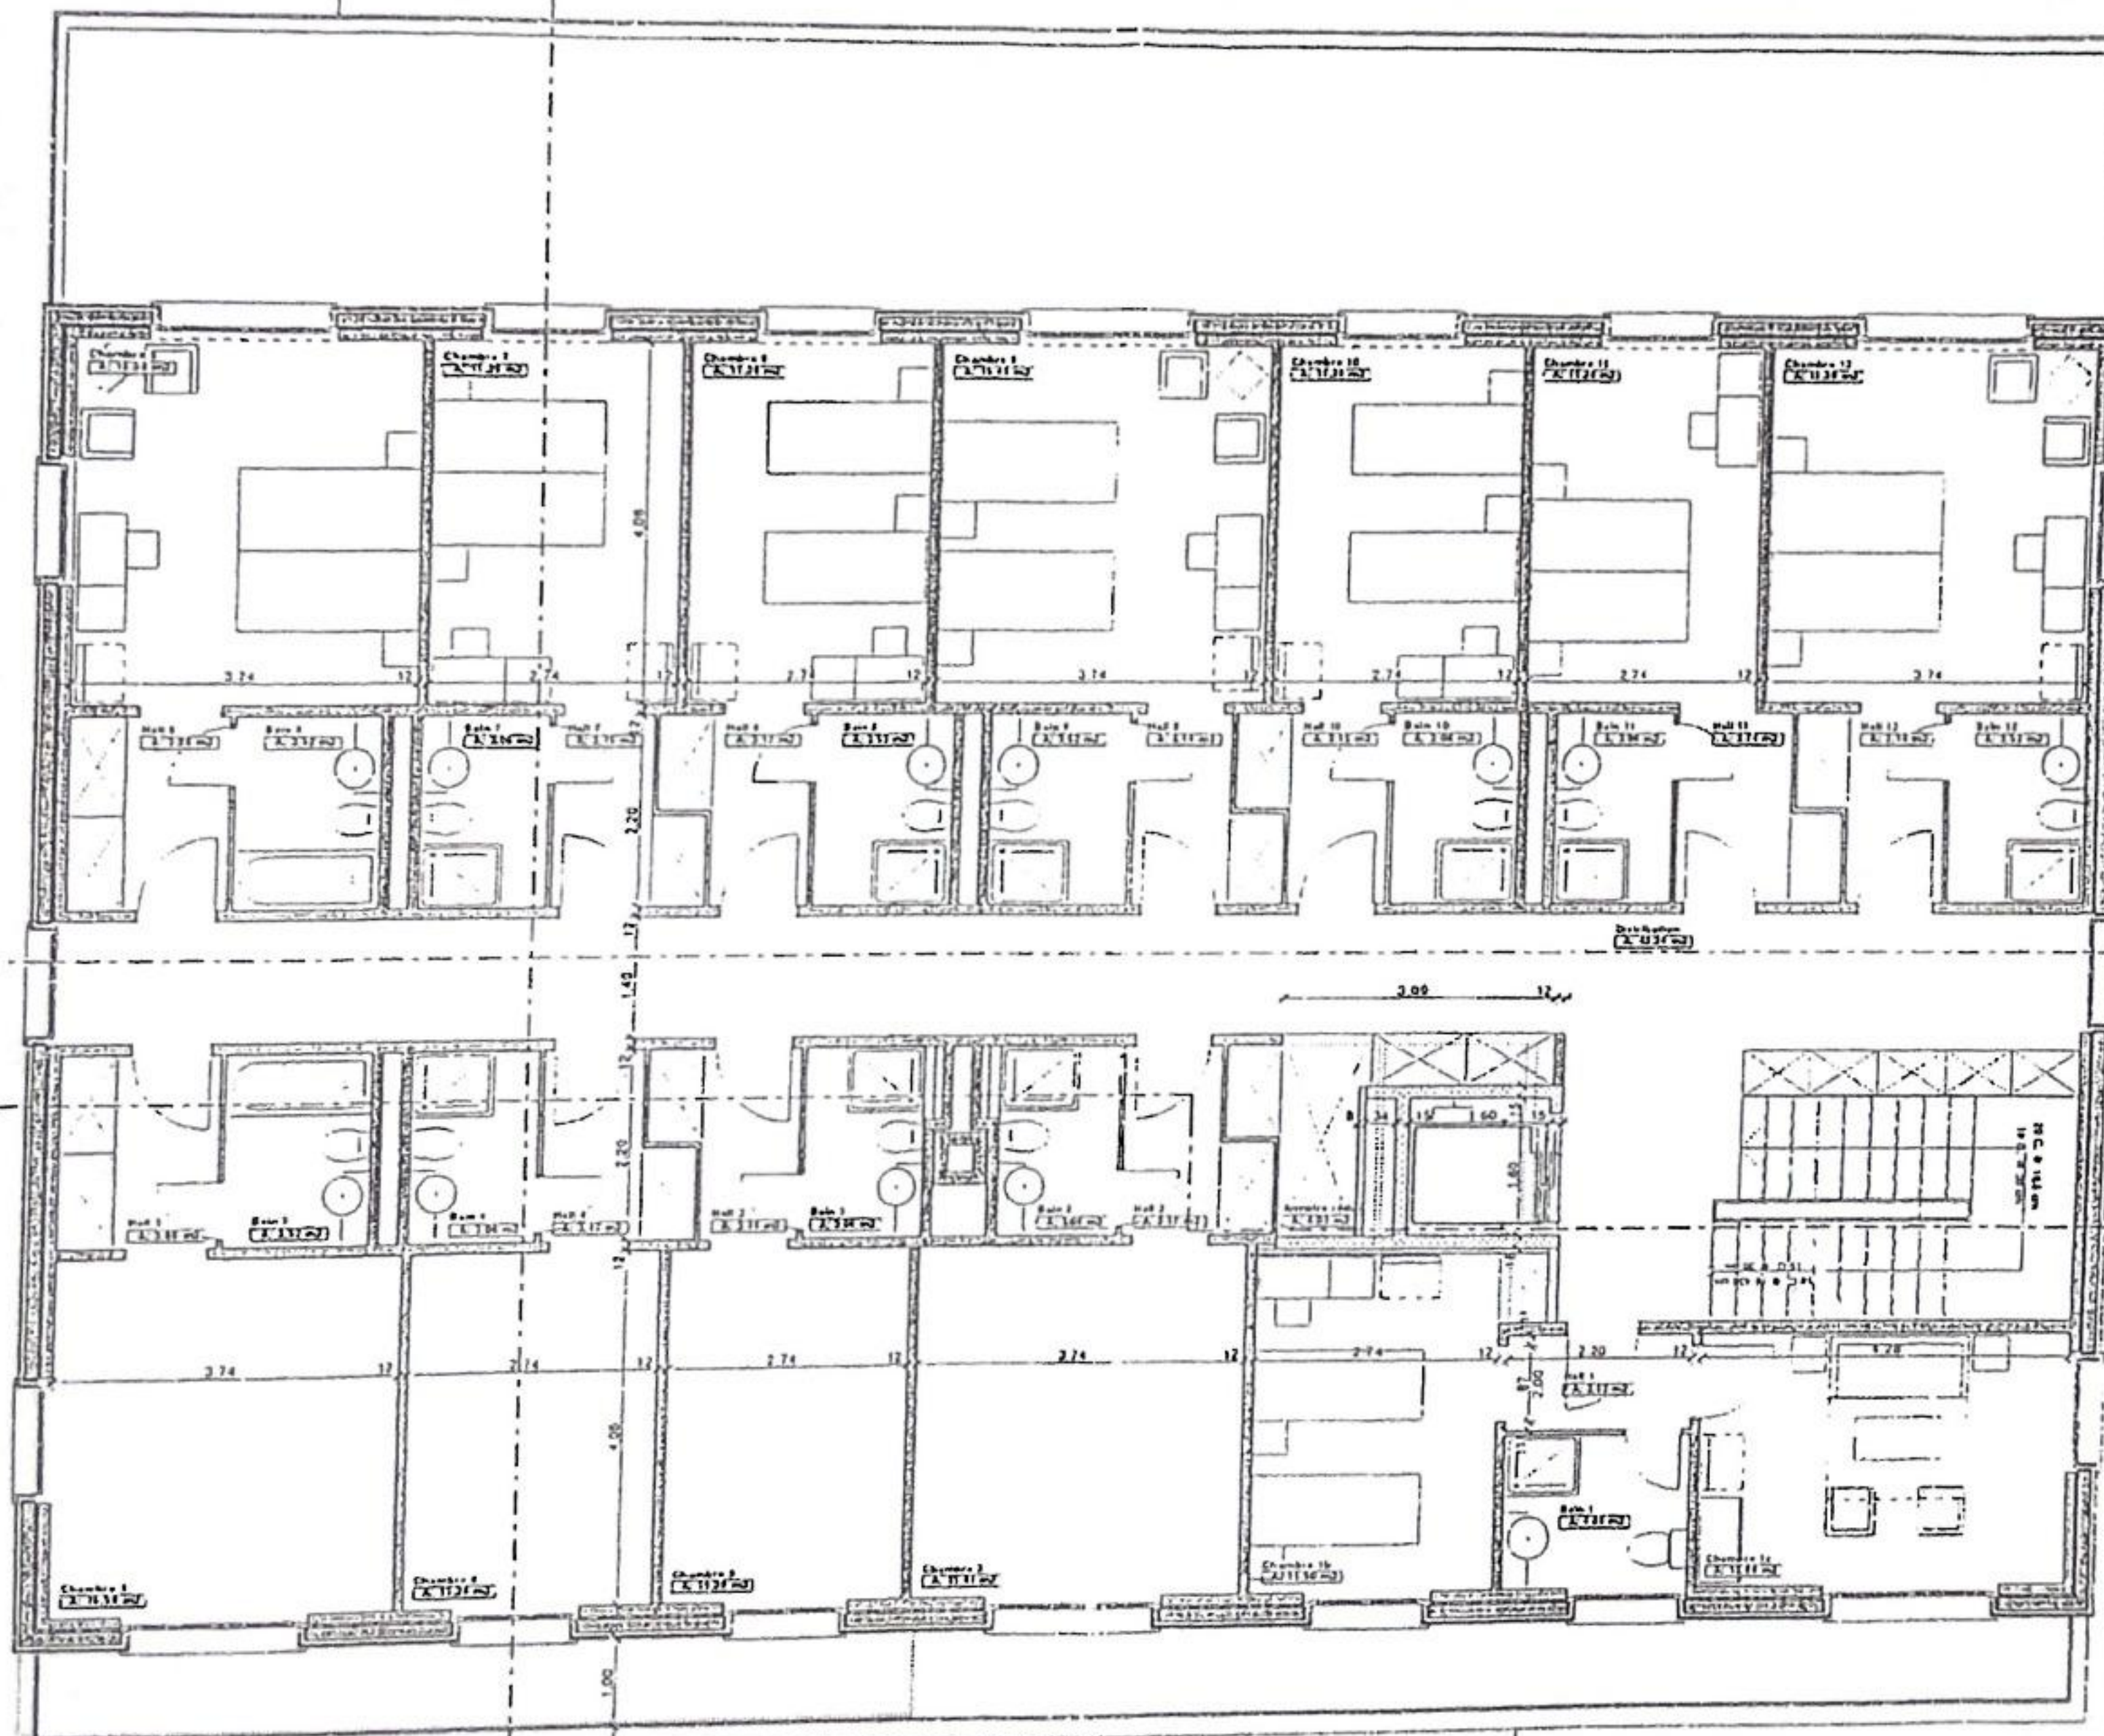

REMARQUE :
Toutes les cotes sont indicatives.
Les entreprises sont tenues de les contrôler et de signaler les différences
visibles à l'architecte, aux ingénieurs et entreprises

TRANSFORMATION PROJET DEFINITIF
HOTEL DE L'ERMITAGE LES PACCOTS
Société ERMITAGE SA
1er Etage


ITIS ARCHITECTES SARL
Avenue de l'Europe 8
Tél: 026 323 21 08
E-mail: itis.architectes@bluewin.ch

Amos Chassard arch. EPFL/ISA
Claude Chassard arch. EPFL/ISA
Luc-Henri Chassard arch. EPFL/ISA
Pascal Chassard arch. EPFL/ISA

Mars 2004
Plan 014
Date 04 04 01
Dessin PJC
Echelle 1:100

COUDOUZ CONSTRUCTIONS SA
Avenue de l'Europe 8
Tél: 026 323 21 08
E-mail: coudouz.constructions@bluewin.ch

Entreprise générale

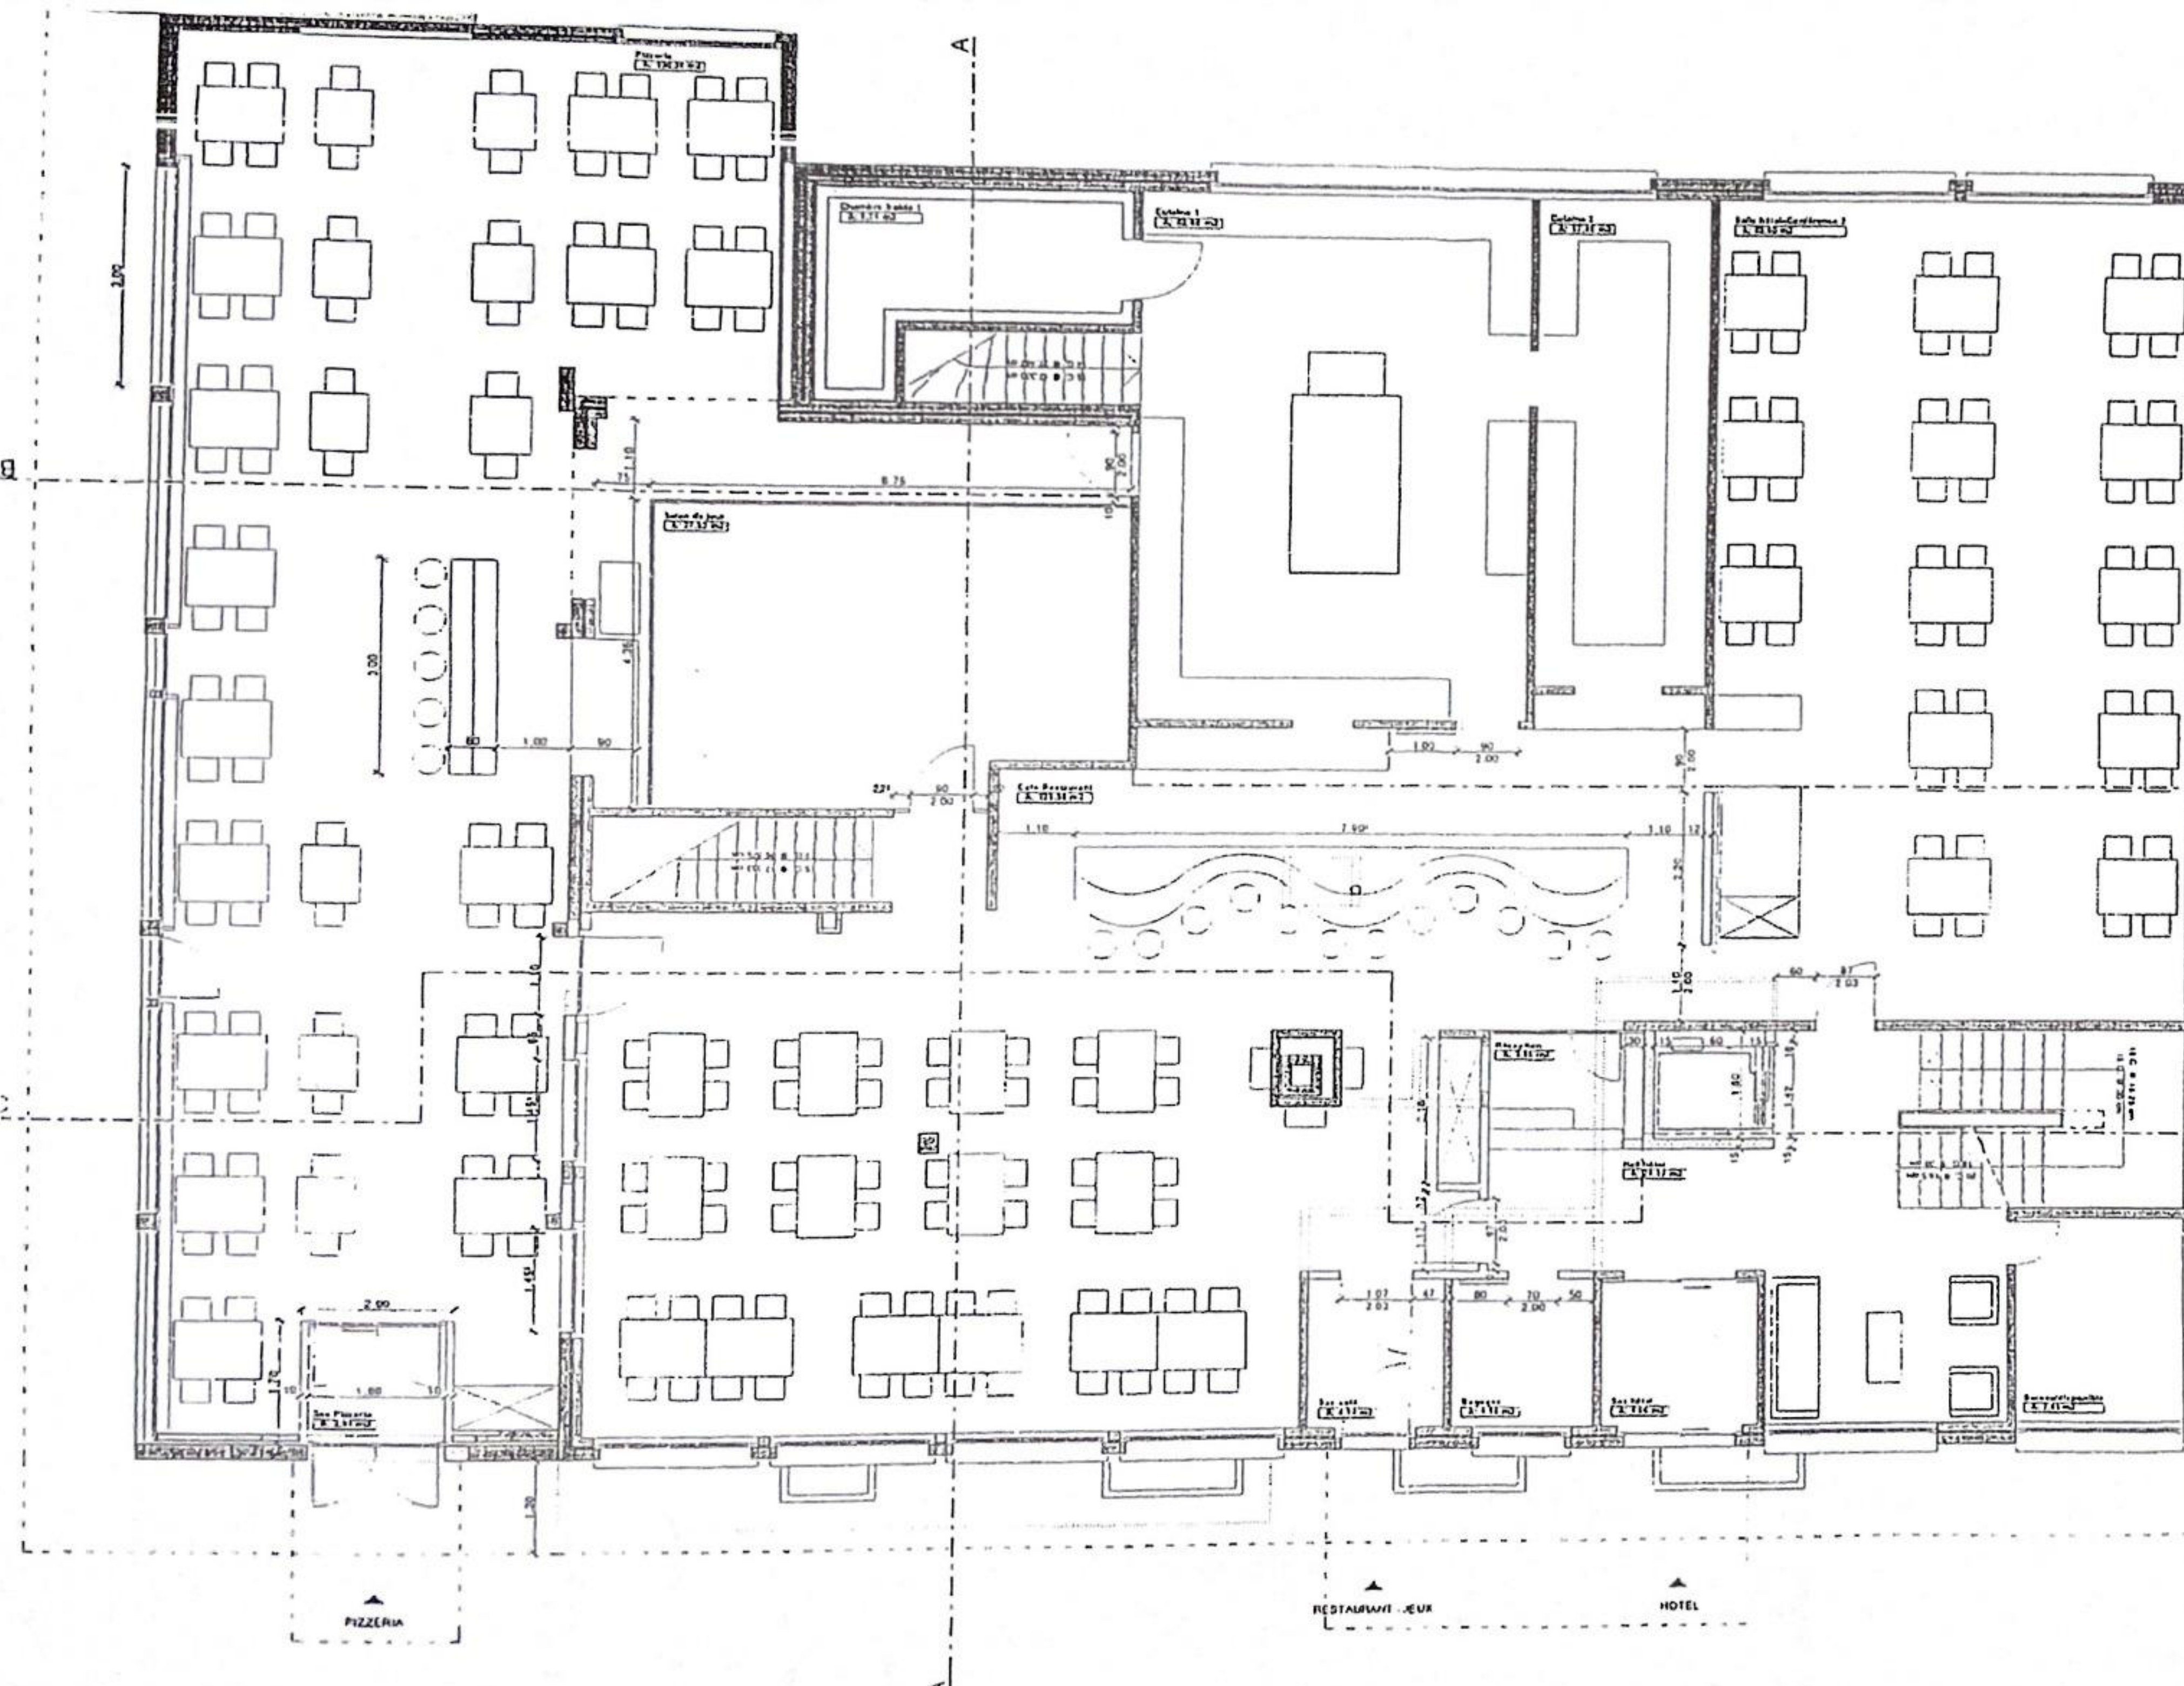

REMARQUE:
Toutes les cotes sont indicatives
Les entreprises sont tenues de les contrôler et de signaler les différences
visibles à l'architecte, aux ingénieurs et entreprises

TRANSFORMATION PROJET DEFINITIF

HOTEL DE L'ERMITAGE LES PACCOTS
Société ERMITAGE SA

Rez-de-chaussée


ITIS ARCHITECTES SA
Avenue de l'Europe 1
Tel: 020 323 31 00
E-mail: itis.architectes@bluewin.ch

COQUOZ CONSTRUCTIONS SA
Avenue de l'Europe 1
Tel: 021 843 18 30
E-mail: coquoz@coquoz-constructions.ch

Antoine Caumont arch. EPFL/ISA
Claude Chassat arch. EPFL/ISA
Luc-Henri Clement arch. EPFL/ISA
Pascal Chassat arch. EPFL/ISA

Escaliers généraux

Murciel
Plan
Date: 04.04.04
Dessin: PC
Echelle: 1:100

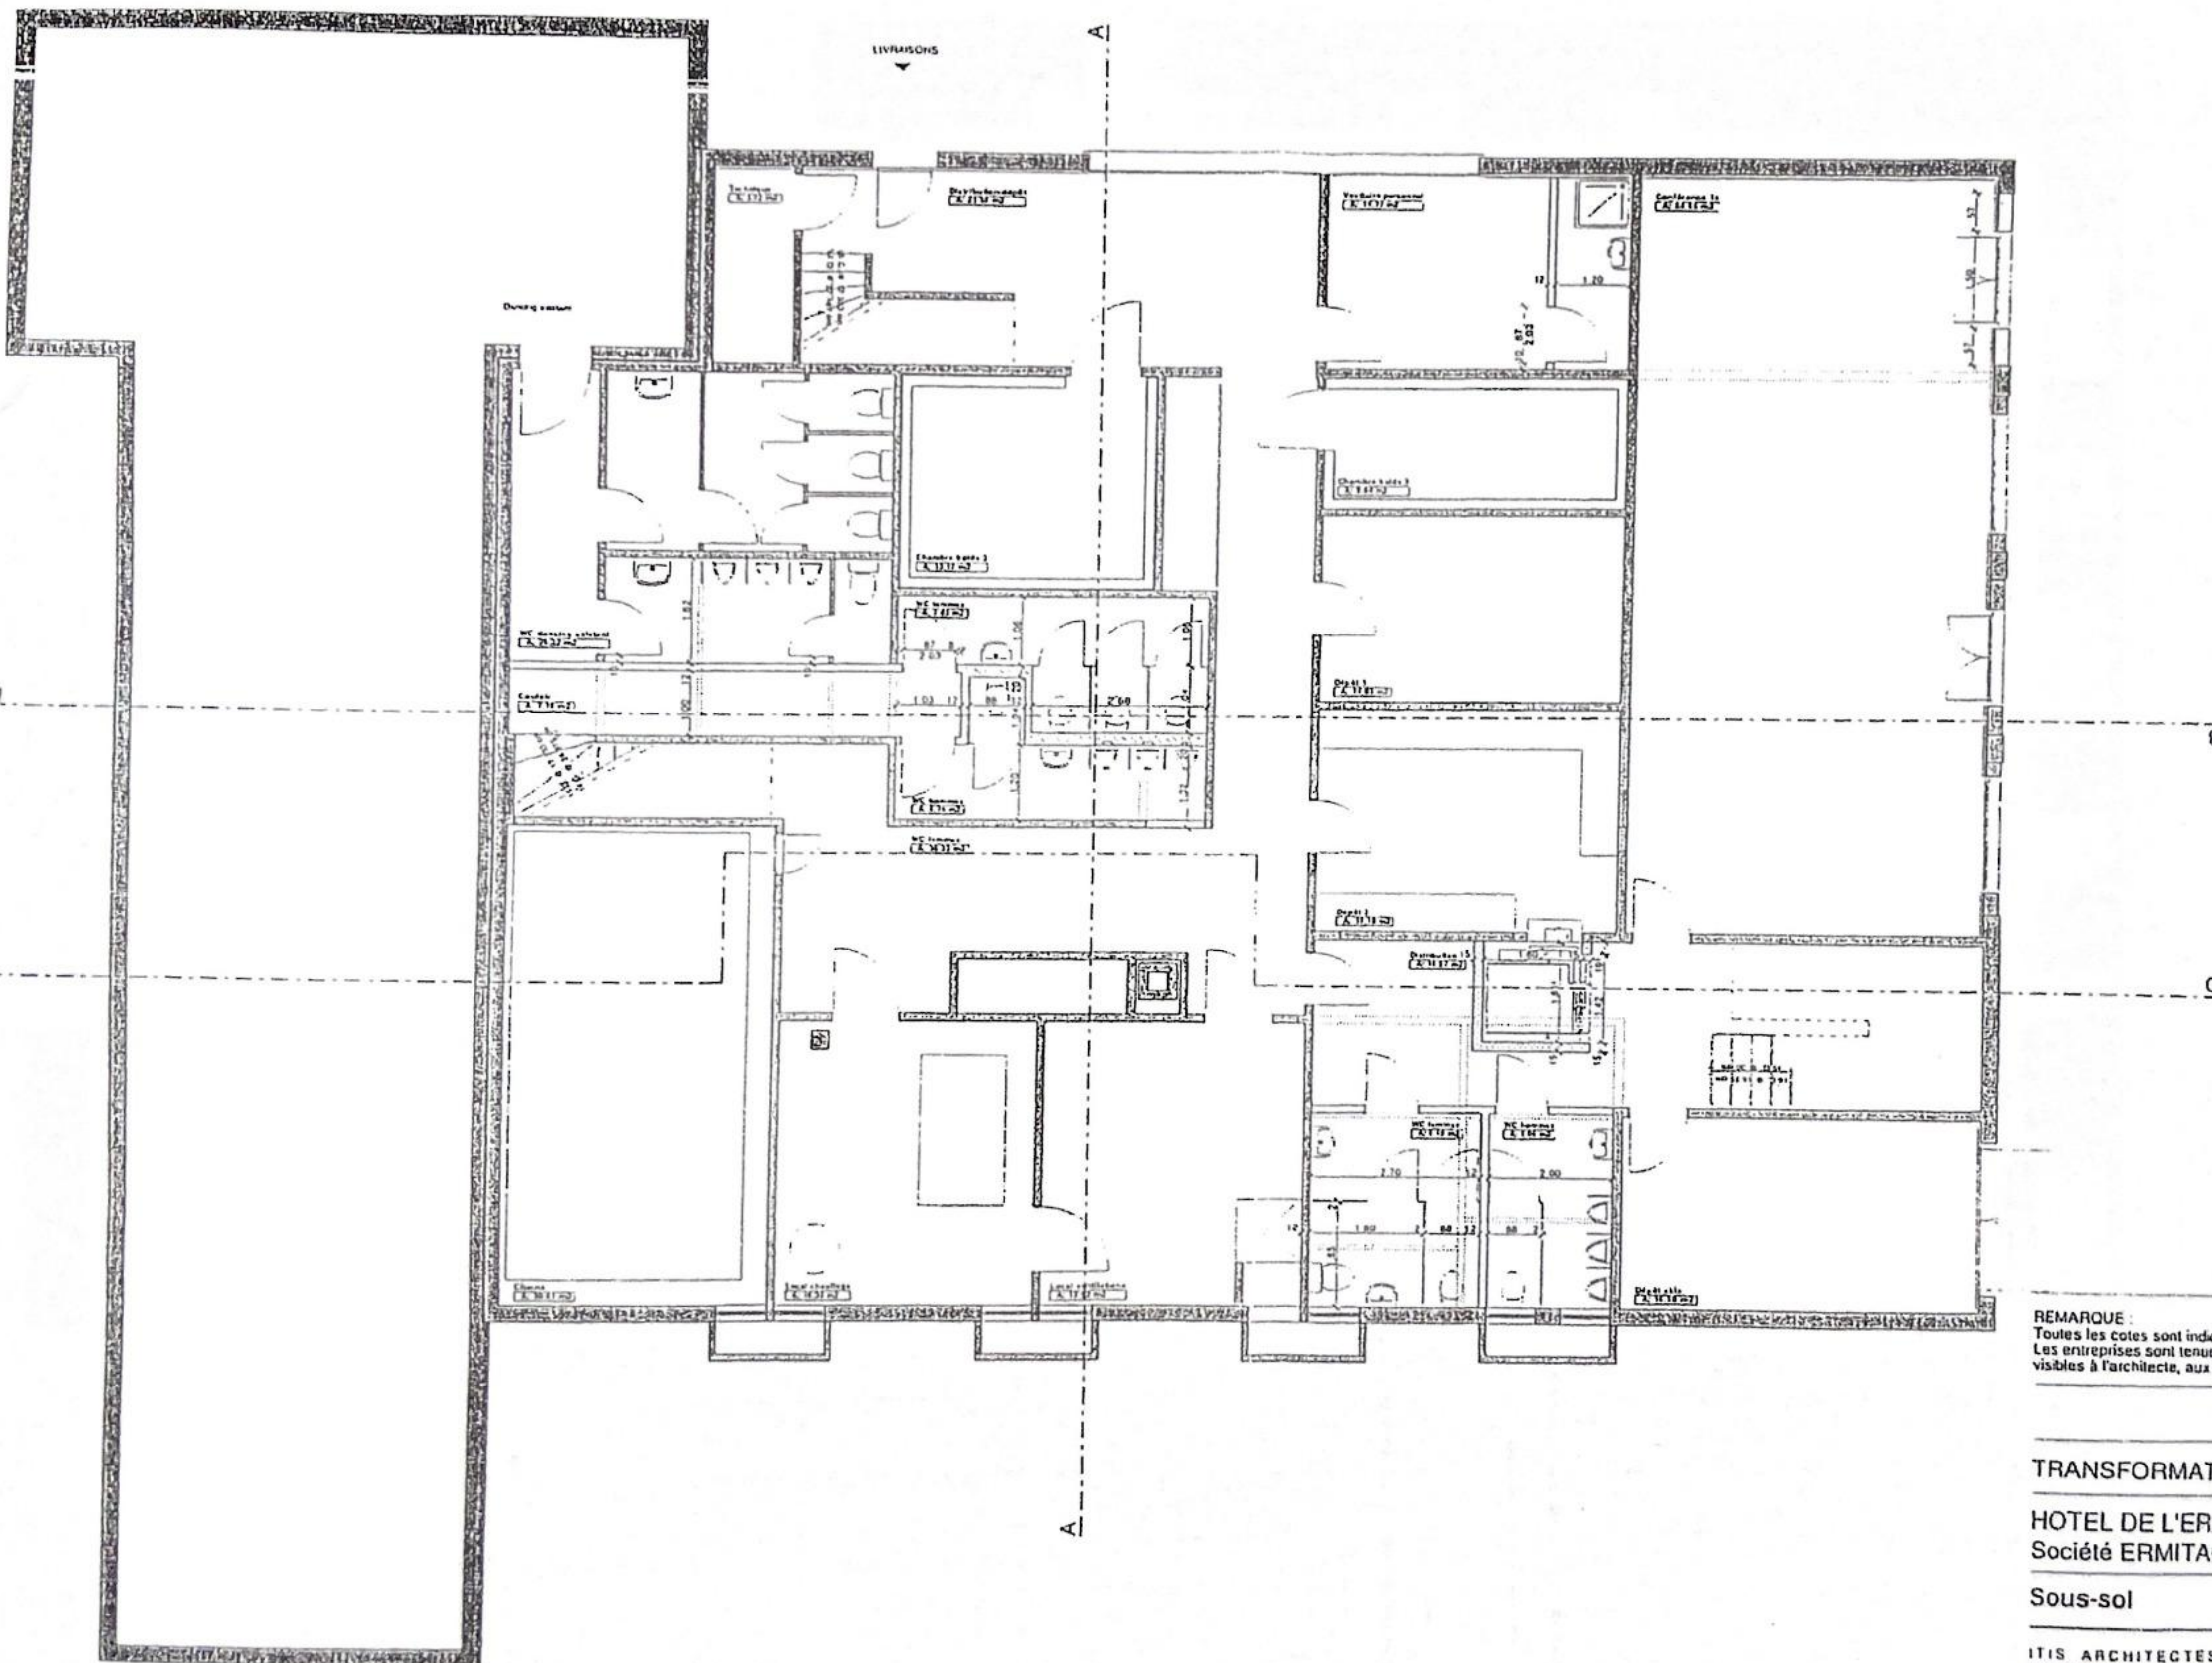

REMARQUE :
Toutes les cotes sont indicatives.
Les entreprises sont tenues de les contrôler et de signaler les différences
visibles à l'architecte, aux ingénieurs et entreprises

TRANSFORMATION PROJET DEFINITIF

HOTEL DE L'ERMITAGE LES PACCOTS
Société ERMITAGE SA

Sous-sol

ITIS ARCHITECTES sàrl
Avenue de l'Europe 1 CH 1700 Fribourg
Tél: 026-323 31 08 Fax: 026-323 31 41
E-mail: itis.architectes@bluewin.ch

Antonio Cassella arch. EPD/SA
Claude Chassard arch. CPD/SA
Luc-Henri Clément arch. EPD/SA
Patrick Chassard arch. EPD/SA

Calix 04.02.01
Dessin 20
Echelle 1:100

COQUOZ CONSTRUCTIONS SA
Avenue de l'Europe 1 CH 1700 Fribourg
Tél: 026-323 31 08 Fax: 026-323 31 41
E-mail: coquoz.constructions@bluewin.ch

Entreprise générale



REMARQUE
Toutes les cotes sont indicatives.
Les entreprises sont tenues de les contrôler et de signaler les différences
visibles à l'architecte, aux ingénieurs et entreprises

TRANSFORMATION *PROJET DEFINITIF*

HOTEL DE L'ERMITAGE **LES PACCOTS**
Société ERMITAGE SA


Coupe B **Maréchal 2-034**

ITIS ARCHITECTES **Plan 008**
Avenue de l'Europe 8 CH 1700 Fribourg
Tél: 026 323 31 09 Fax: 026 323 31 41
E-mail: itis@itiss.ch

COQUOZ CONSTRUCTIONS SA
Avenue de l'Europe 8 CH 1700 Fribourg
Tél: 021 847 89 78 Fax: 021 847 89 16
E-mail: coquoz@coquoz.ch

Entreprises générales

Plan 008
Date 04.01
Dessin PC
Echelle 1:100

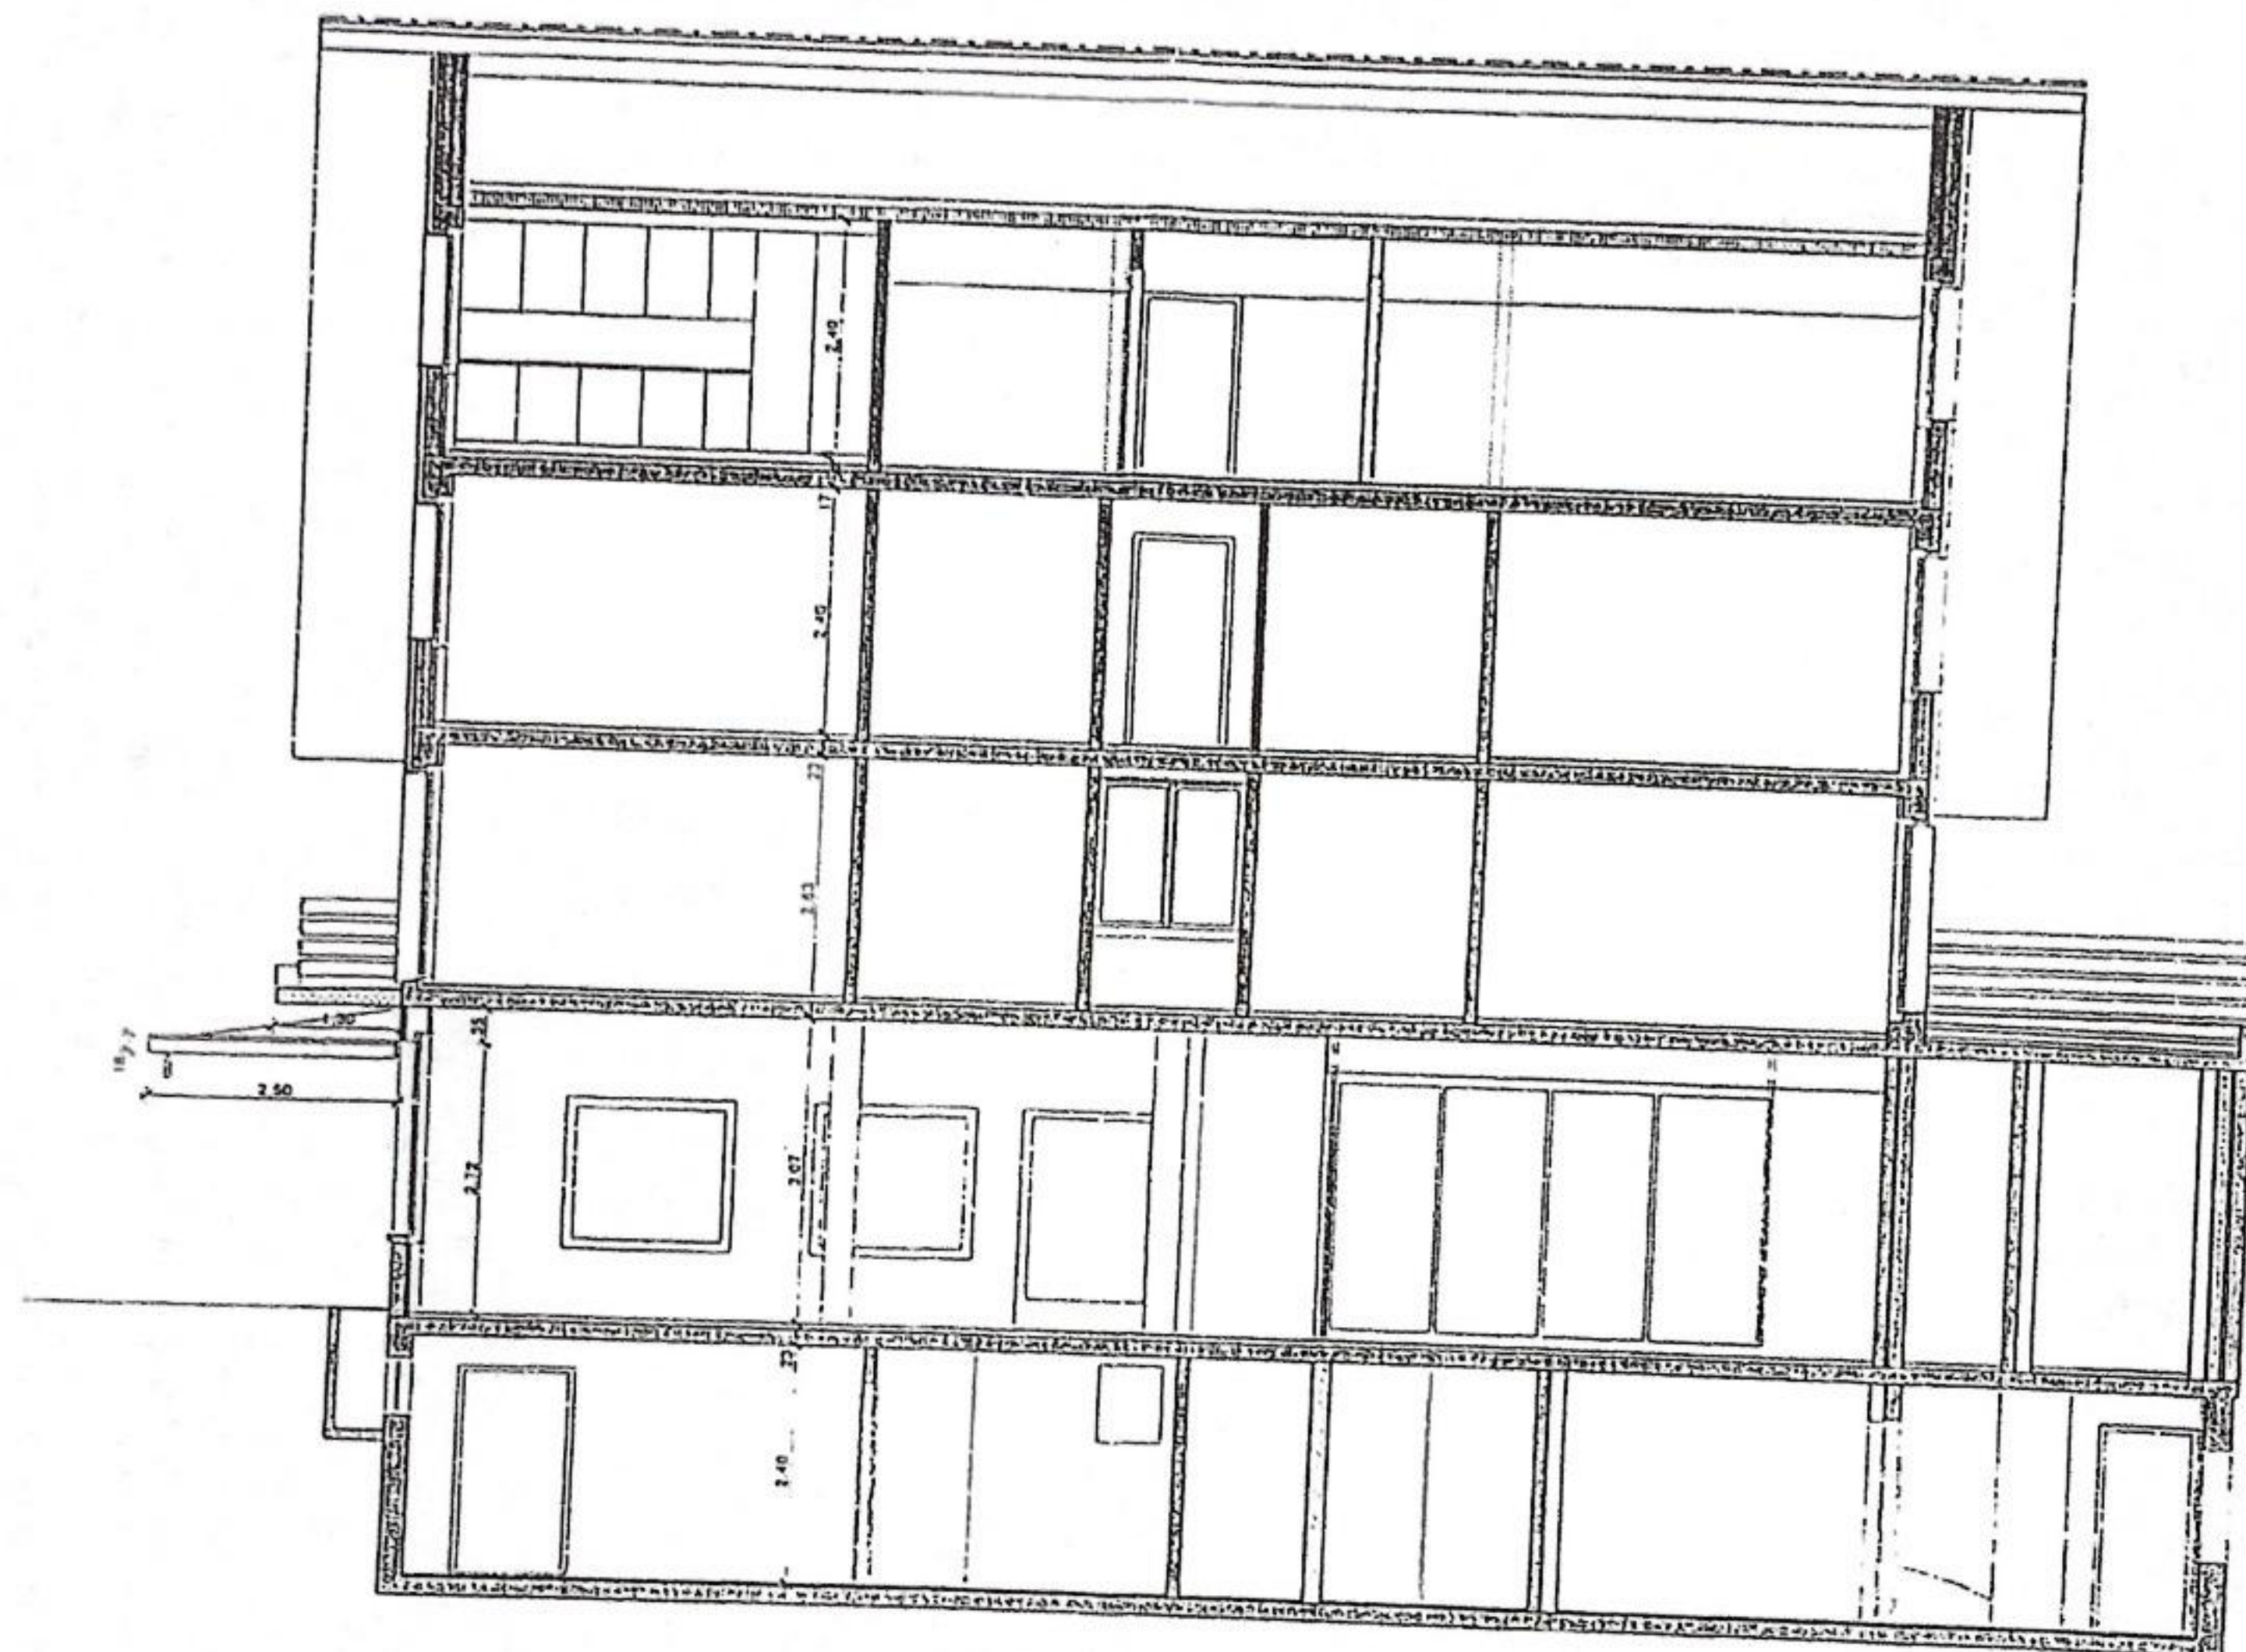

REMARQUE :
Toutes les cotes sont indicatives.
Les entreprises sont tenues de les contrôler et de signaler les différences
visibles à l'architecte, aux ingénieurs et entreprises

TRANSFORMATION

PROJET DEFINITIF

HOTEL DE L'ERMITAGE
Société ERMITAGE SA

LES PACCOTS

Coupe A

Mandat 2-034

Plan 007

ITIS ARCHITECTE S.A.
Avenue de l'Europe 8
161 020-312 21 09
E-mail: itis.architecte@bluewin.ch

Architecte Coordonneur: M. EPFL
Claude Chassard M. EPFL SA
Luc-Pascal Clement M. EPFL
Pascal Chassard M. EPFL

Date: 14.04.01

Dessiné: PK

Echelle: 1:100

COUVOZ CONSTRUCTIONS SA
Avenue de l'Europe 8
161 021-847 49 79
E-mail: couvoz@couvoz.ch

Entreprise générale