


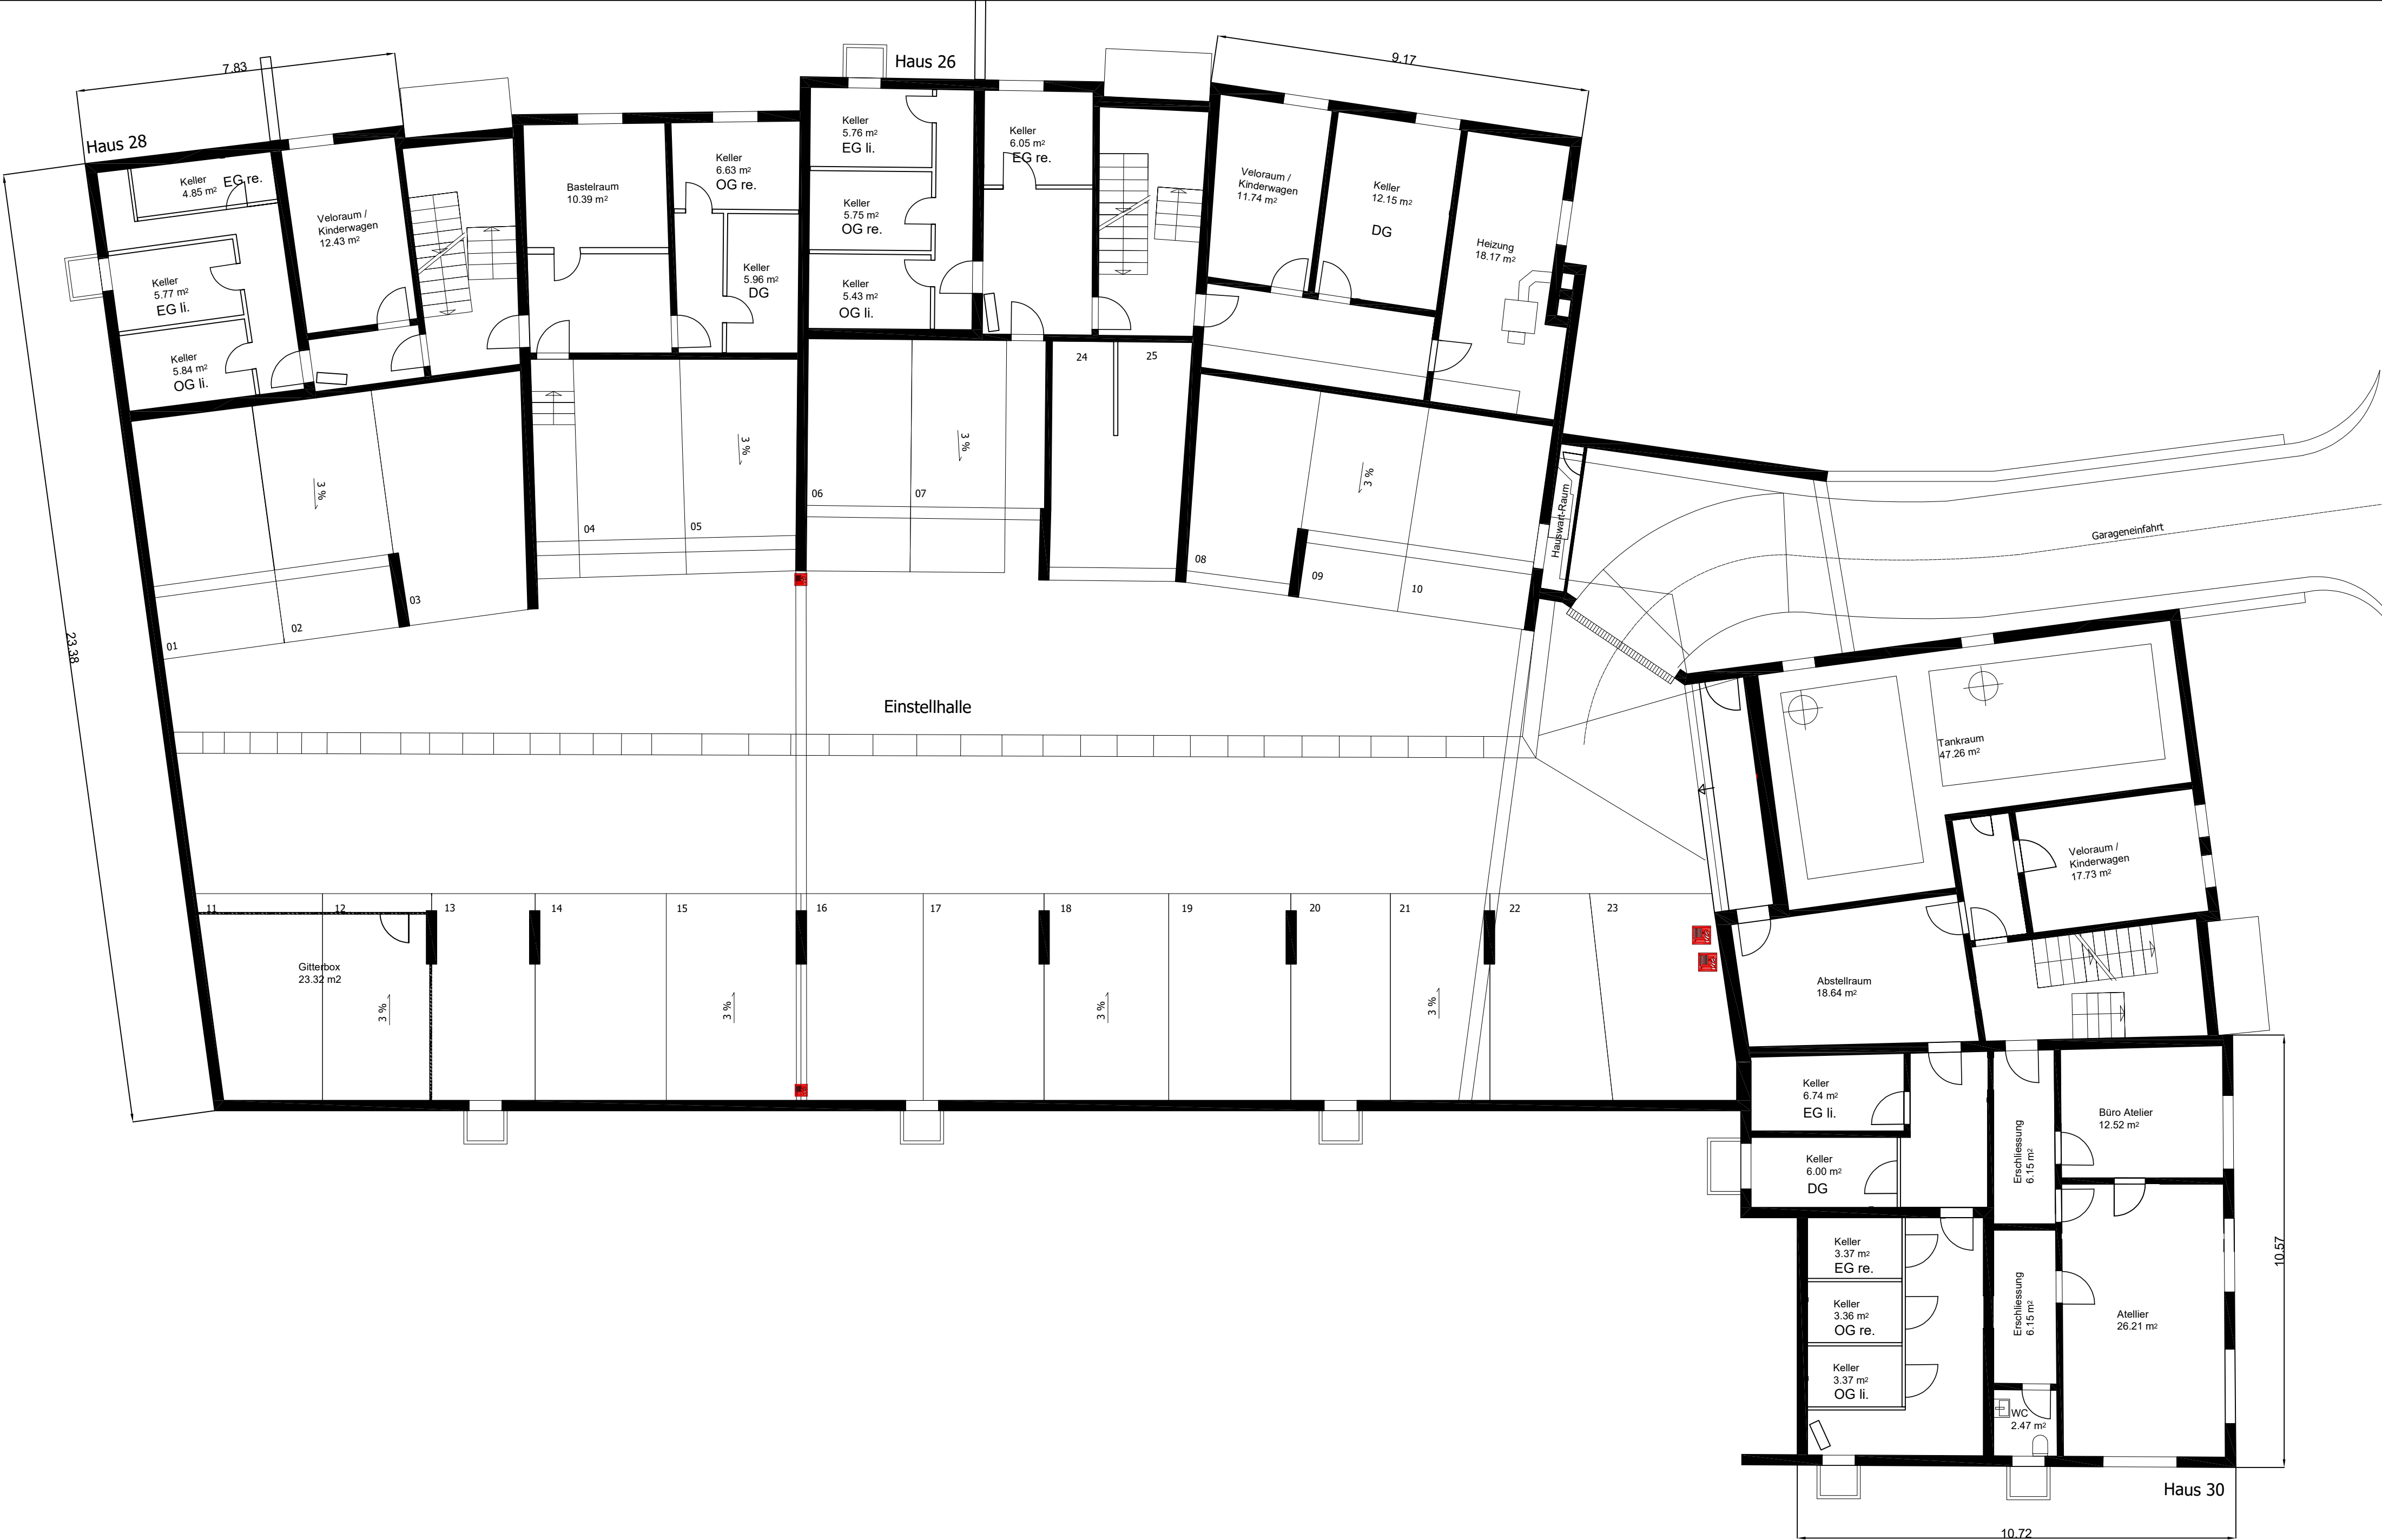

Zeichnungs- / Plantitel		Projektverfasser		Bauherrschaft	
001 Grundriss UG_1_100		prosave GmbH Moosmatt 23 8965 Arni AG 056 668 11 11 hallo@prosave.ch		Wilraum AG Im Moos 3, 5000 Aarau	
Bauvorhaben		Verwaltung		MST	Pl. Gr.
Grundackerweg 26-30, 8965 Berikon				1:100	A2
				Datum / Zeichner	
				03.11.2025 Samuel Löffel	