


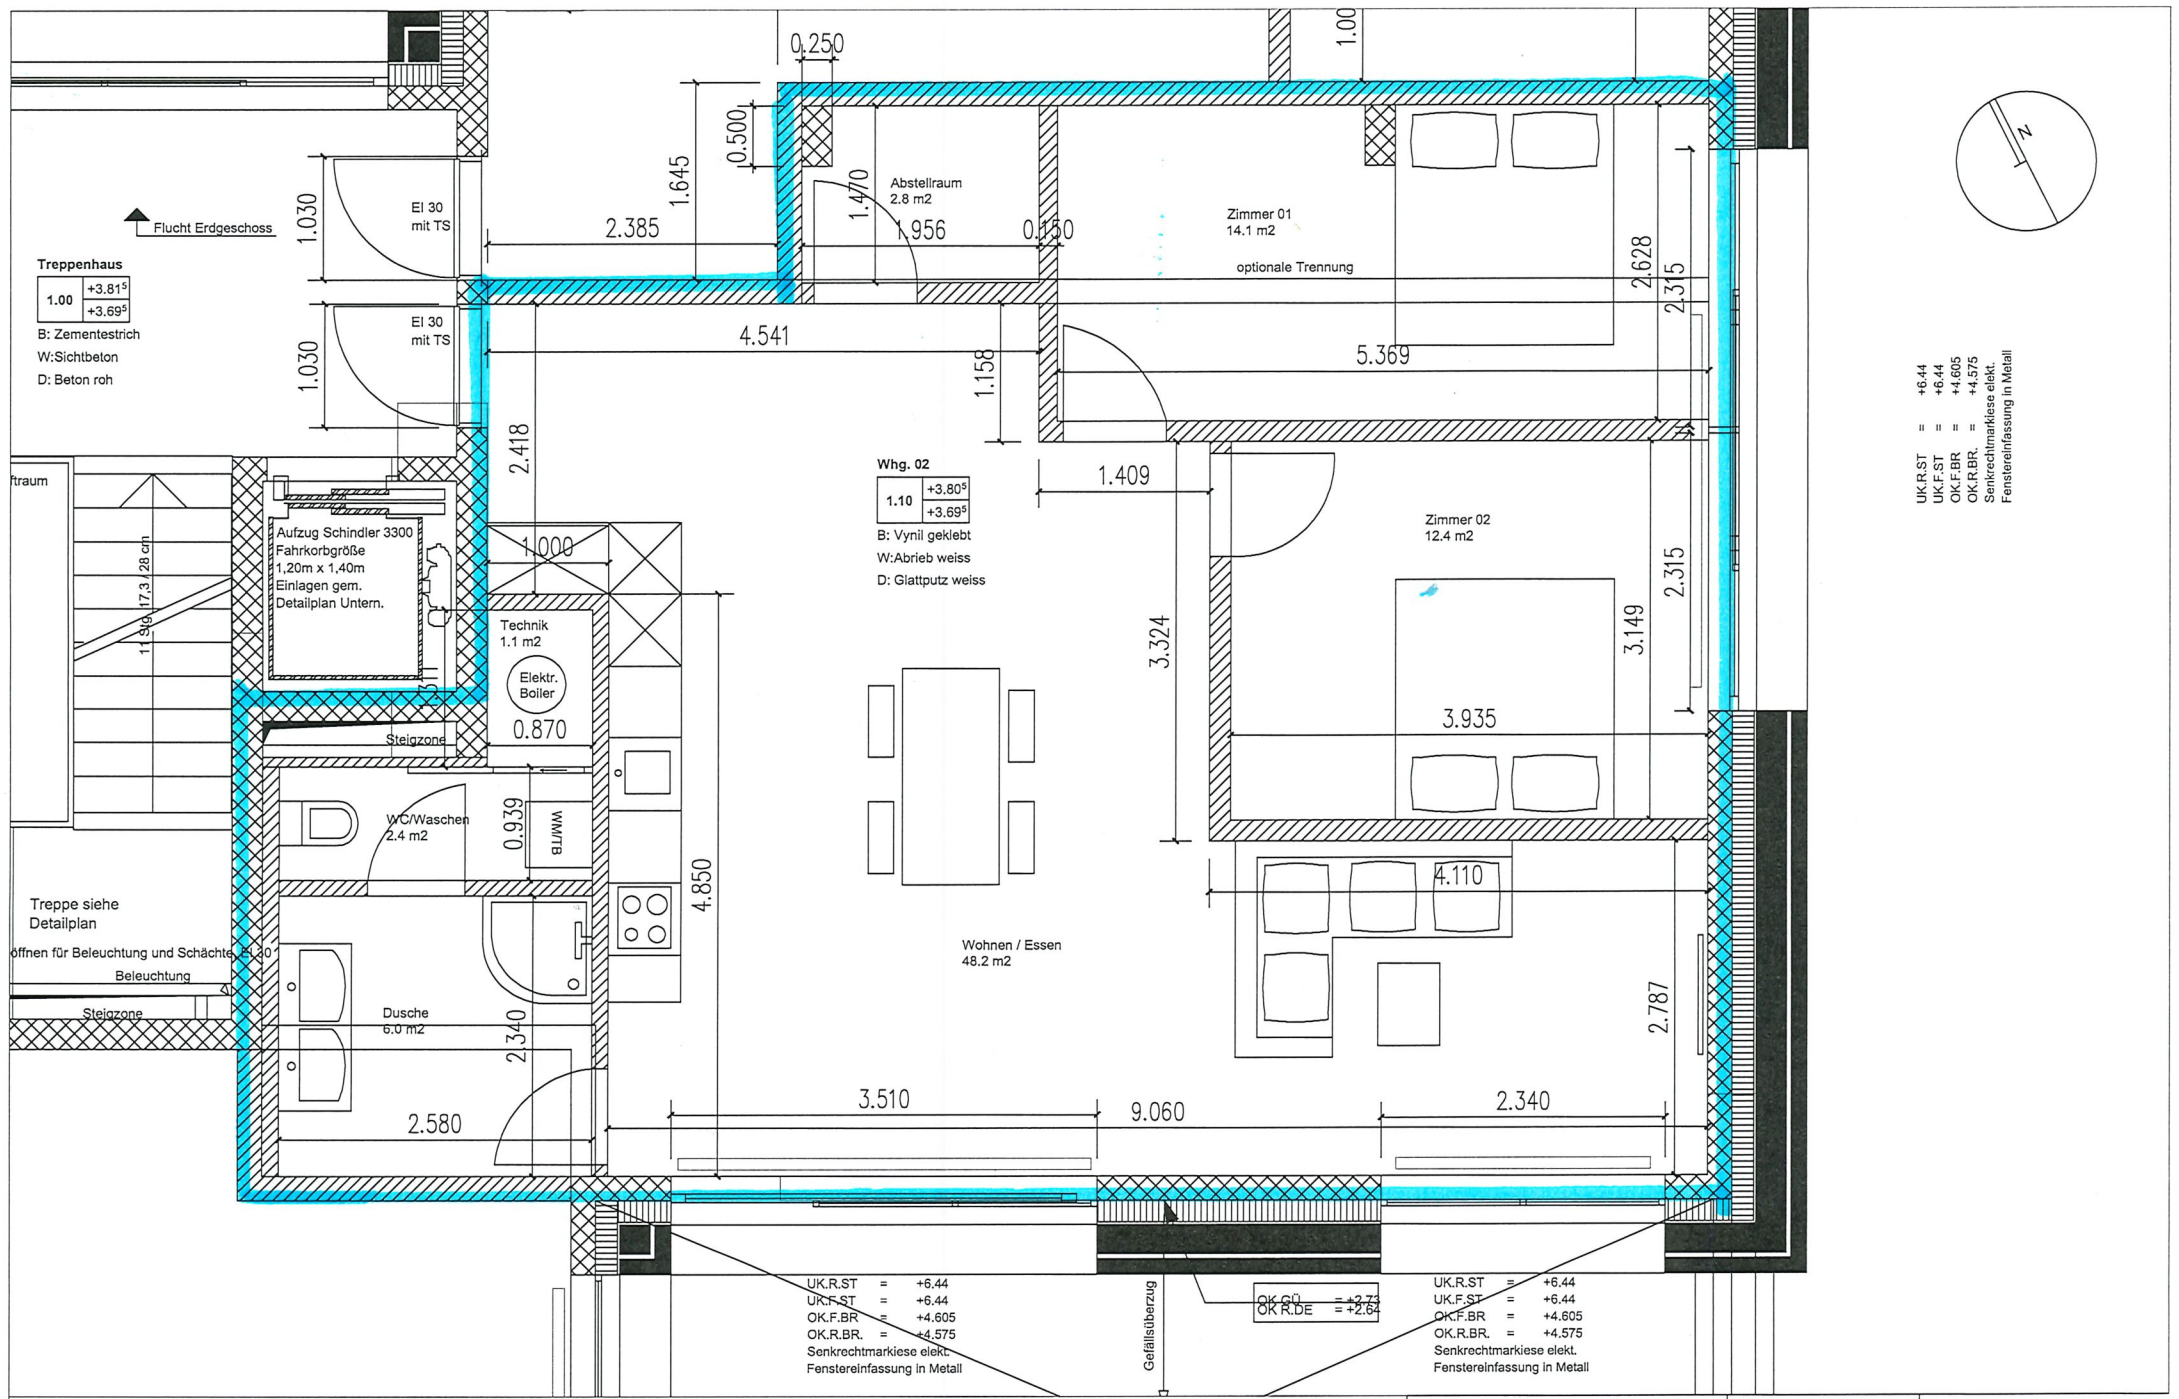

Treppenhaus
1.00 +3.81⁵
+3.69⁵
B: Zementestrich
W: Sichtbeton
D: Beton roh

Whg. 02
1.10 +3.80⁵
+3.69⁵
B: Vynil geklebt
W: Abrieb weiss
D: Glattputz weiss

UK.R.ST = +6.44
UK.F.ST = +6.44
OK.F.BR = +4.605
OK.R.BR. = +4.575
Senkrechmarkiese elekt.
Fensterneinfassung in Metall

UK.R.ST = +6.44
UK.F.ST = +6.44
OK.F.BR = +4.605
OK.R.BR. = +4.575
Senkrechmarkiese elekt.
Fensterneinfassung in Metall

OK.GD = +2.73
OK.R.DE = +2.64

UK.R.ST = +6.44
UK.F.ST = +6.44
OK.F.BR = +4.605
OK.R.BR. = +4.575
Senkrechmarkiese elekt.
Fensterneinfassung in Metall

Zeichnungen / Planstiel		Projektverfasser		Bauchschicht	
				Datum / Zeichner	
				10.10.2025	
				Rauer / JGP	