


LUPO AG 23. 10. 2001 / 1.27
 Objekt-Einrichter
 Roosstrasse 47
 CH - 8832 WOLLERAU SZ

MÖBLIERUNG SÄALI 1:50

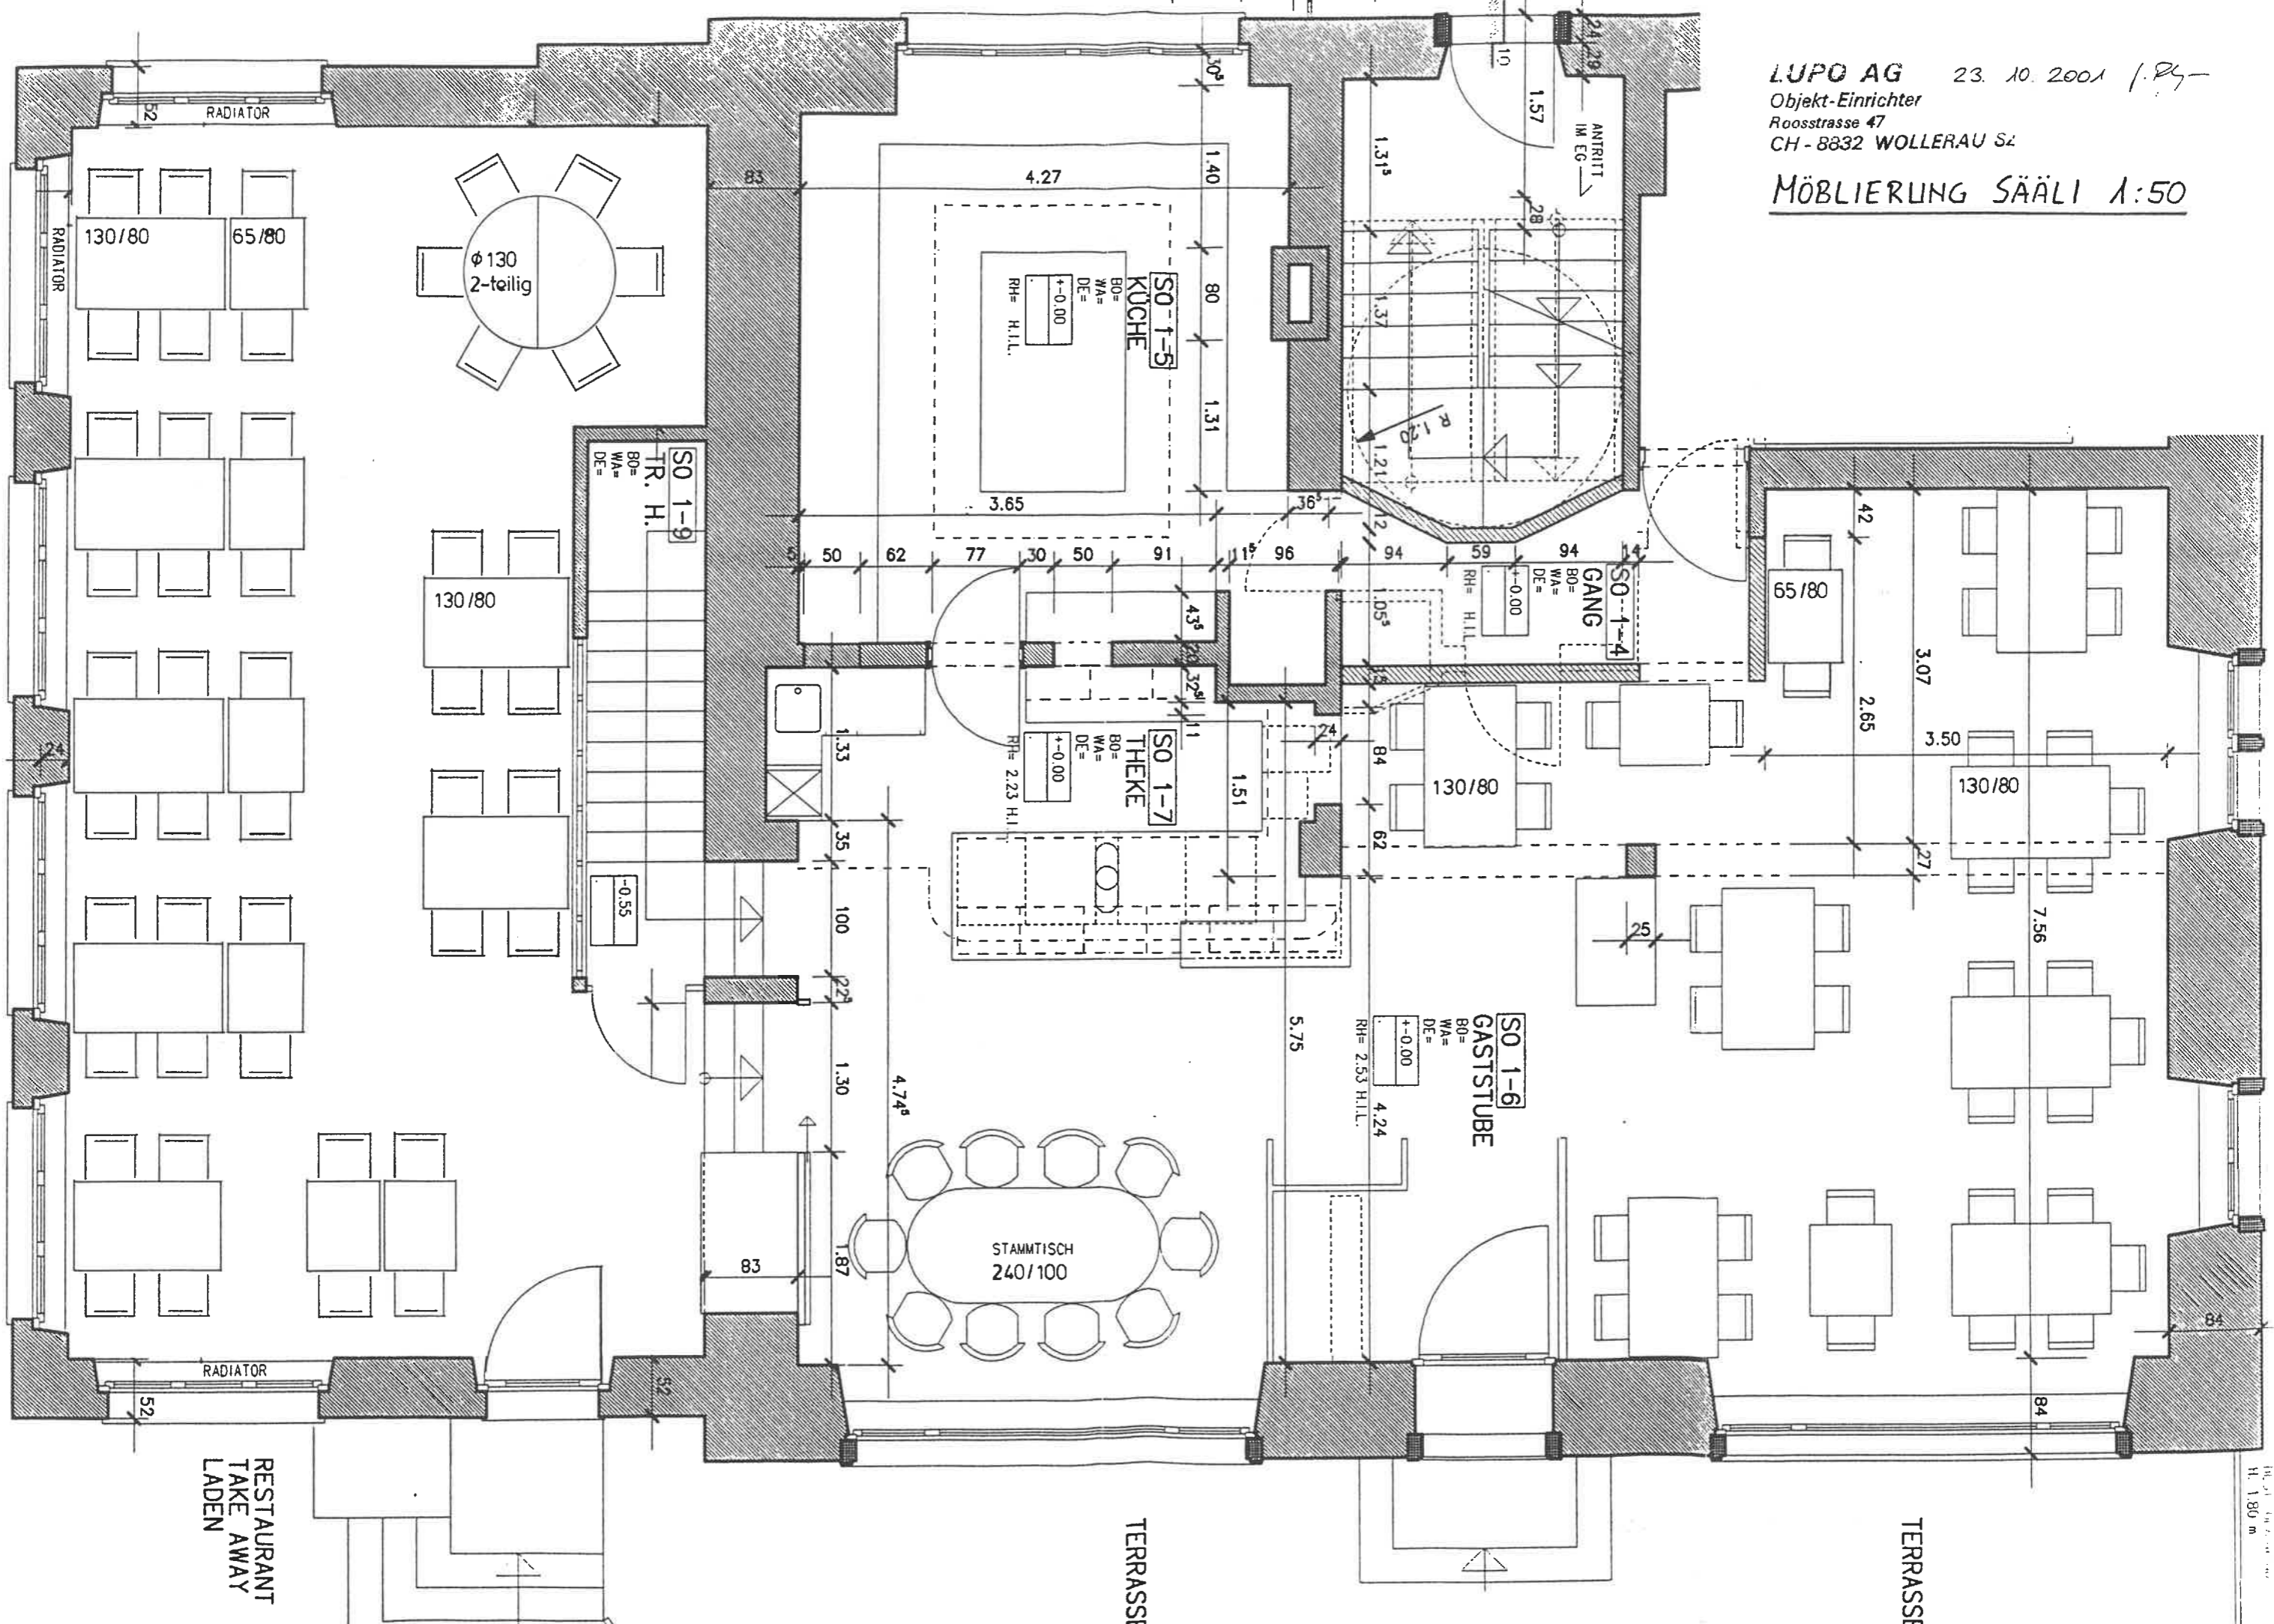

RESTAURANT
 TAKE AWAY
 LADEN

H. 1.80 m