


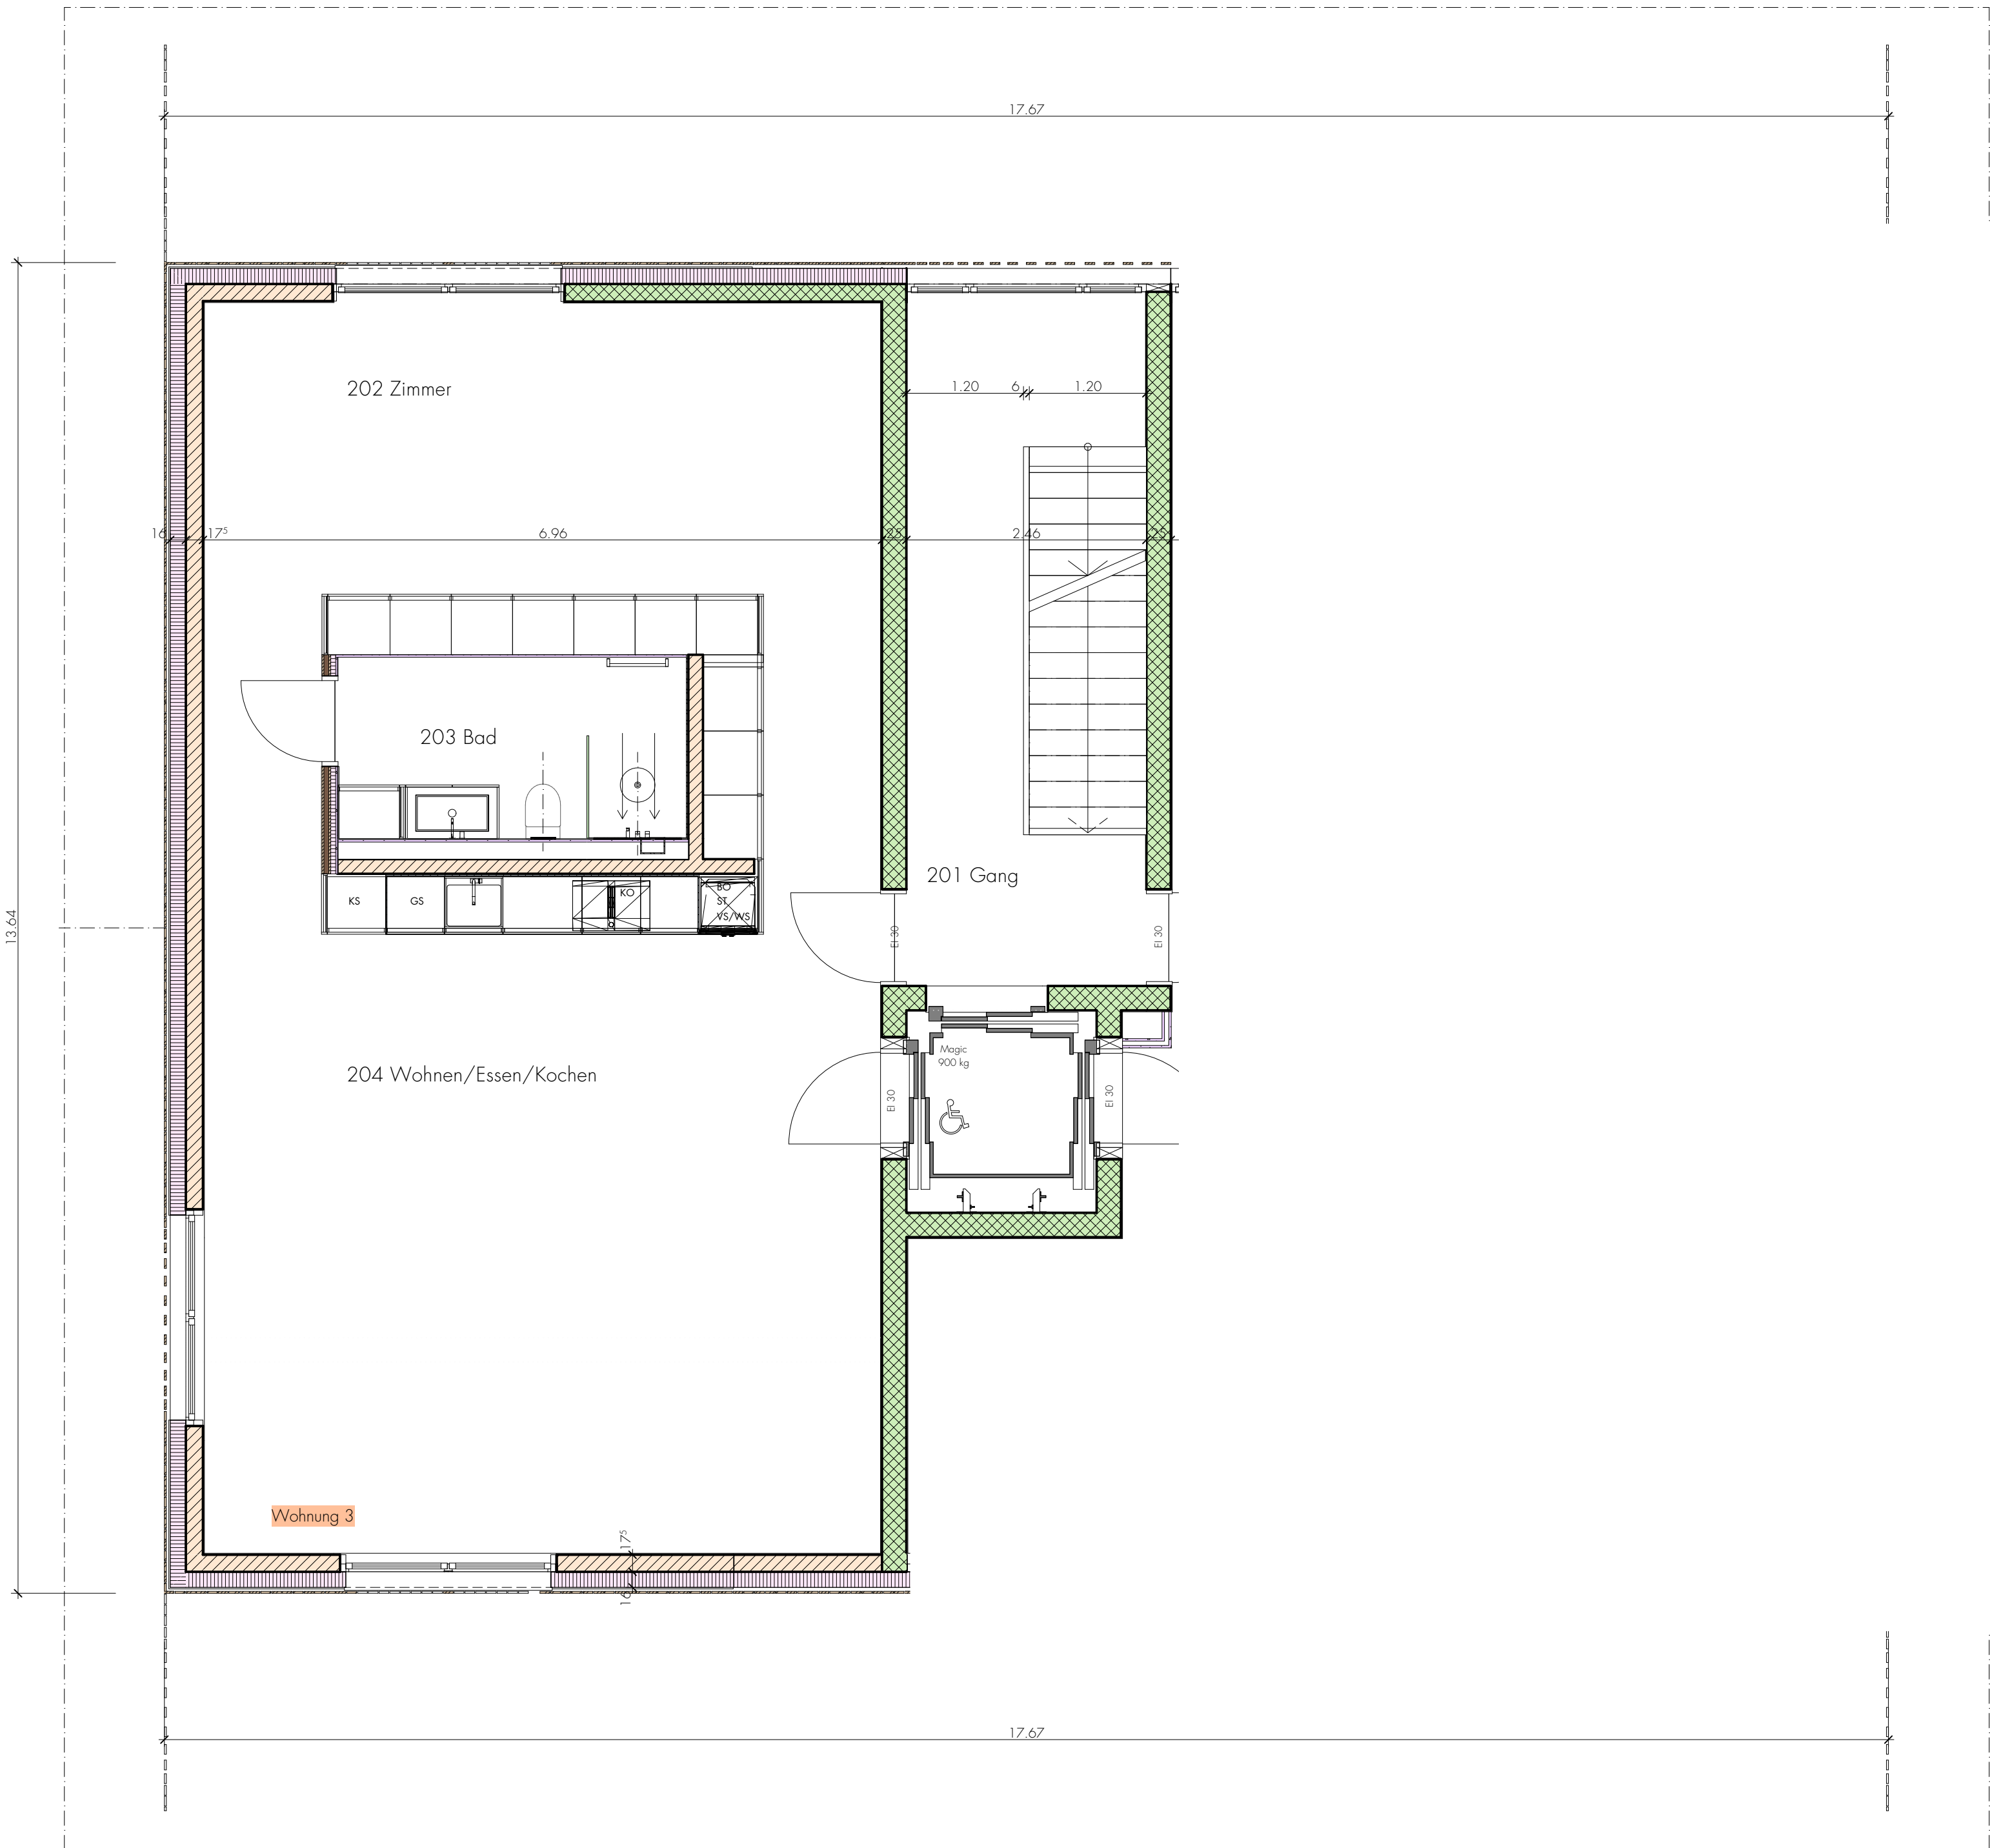

Gang

BF: 17.70 m²
RH: 2.40 m
201
FB: +2.85
RB: - 0.10
B: Platten FSZ
VV: Beton roh
D: Beton roh

Zimmer

BF: 25.02 m²
RH: 2.34 m
202
FB: +2.85
RB: - 0.10
B: Platten FSZ
VV: Weissputz gestrichen, weiss
D: Weissputz gestrichen, weiss

Bad

BF: 6.62 m²
RH: 2.34 m
203
FB: +2.85
RB: - 0.10
B: Platten FSZ
VV: Weissputz gestrichen, weiss
D: Weissputz gestrichen, weiss

Wohnen/Essen/Kochen

BF: 54.98 m²
RH: 2.34 m
204
FB: +2.85
RB: - 0.10
B: Platten FSZ
VV: Weissputz gestrichen, weiss
D: Weissputz gestrichen, weiss