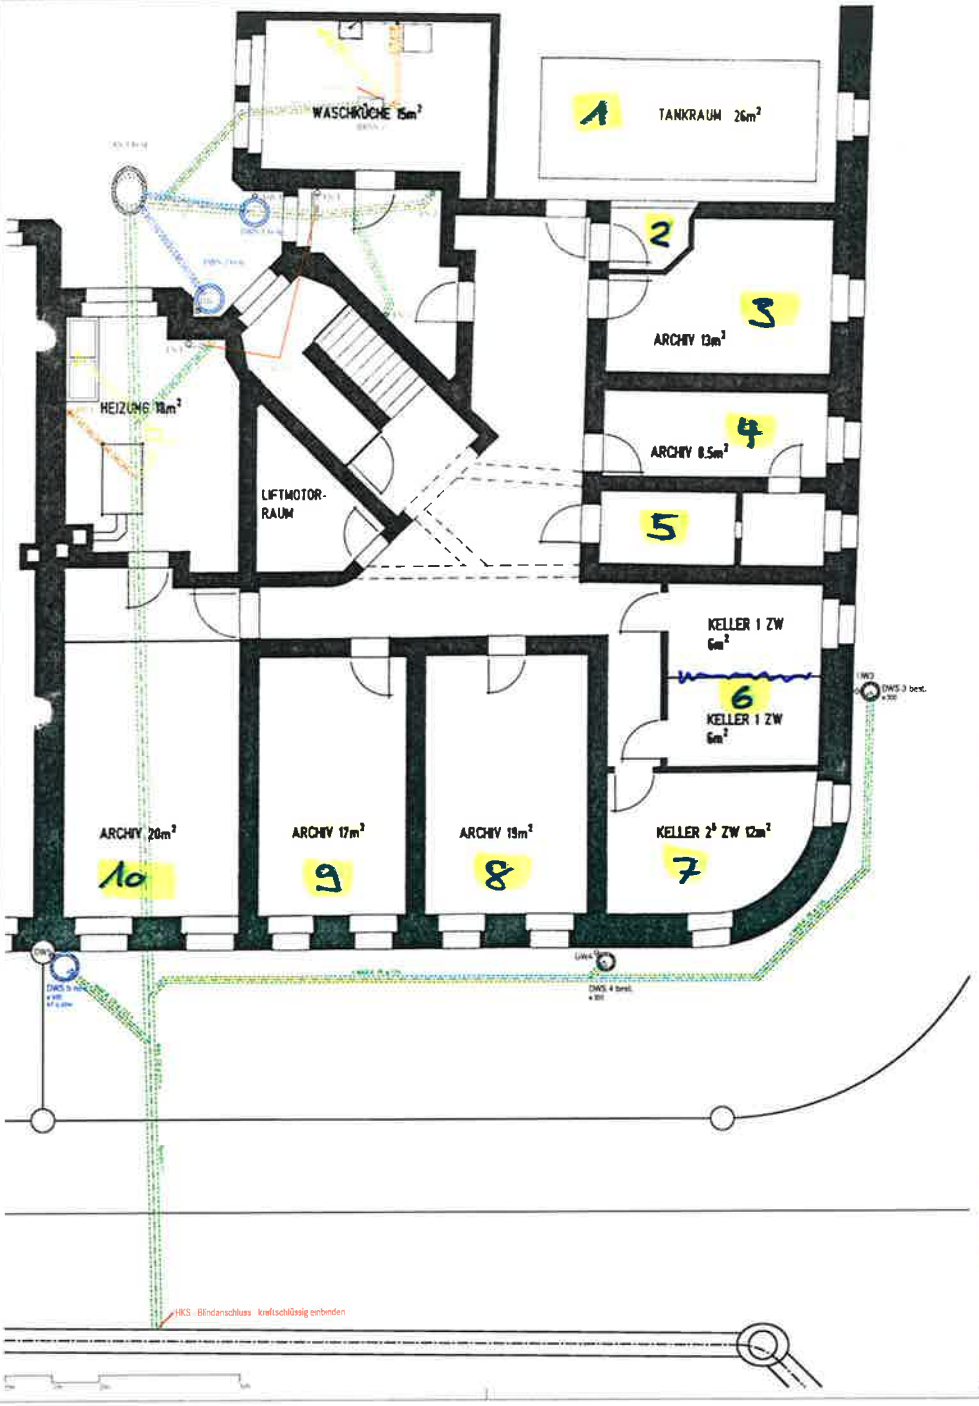

Bettungsprofil U4 /V4

Bestehend

Aufgehoben

Sanierung mit Inliner

WAS neu

WAR neu

1806 UNA Kellergeschoss, Monbijoustrasse 24, 3011 Bern

Pensionskasse UNIA, c/o Gewerkschaft UNIA Pensionsmanagement, Weltpoststrasse 20, 3000 Bern 15

Eingabeplan: Grundriss Untergeschoss / Kanalisation (Sanierungskonzept und Ergänzung)