


**1.DG-01-02
BAD**
BF: 11.17 m²
▽ +8.43
▽ +8.30
B: PLATTEN
W: ABRIEB/ PLATTEN
D: WEISSPUTZ

**1.DG-01-05
REDUIT**
BF: 4.14 m²
▽ +8.43
▽ +8.30
B: PLATTEN
W: ABRIEB
D: WEISSPUTZ

**1.DG-01-02
BAD**
BF: 10.25 m²
▽ +8.43
▽ +8.30
B: PLATTEN
W: ABRIEB/ PLATTEN
D: WEISSPUTZ


**1.DG-02-04
BAD**
BF: 4.41 m²
▽ +8.43
▽ +8.30
B: PLATTEN
W: ABRIEB
D: WEISSPUTZ

- LEGENDE:**
- MFB = Metallfensterbank
 - RAF = Raffstoren
 - SM = Senkrecht Markise
 - ST. = Sturz
 - BR. = Brüstung
 - SW. = Schwelle
 - PT = Projektiertes Terrain
 - WM = Waschmaschine
 - WHG = Wohnung

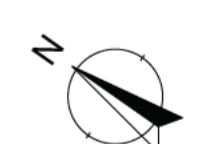

OK. BEST. BO. EG: ±0.00 / 617.20 M.U.M.

PLANNER:					
OBJEKT:	NEUBAU MFH, DORFSTRASSE 21, 5736 BURG				
BAUHERR:					
WERKPLANUNG: 1. DACHGESCHOSS					
DATUM:	24.02.2023	MST.:	1/50	GEZ.:	
GR.:	74x60	REV.:	...	PL.-NR.:	05

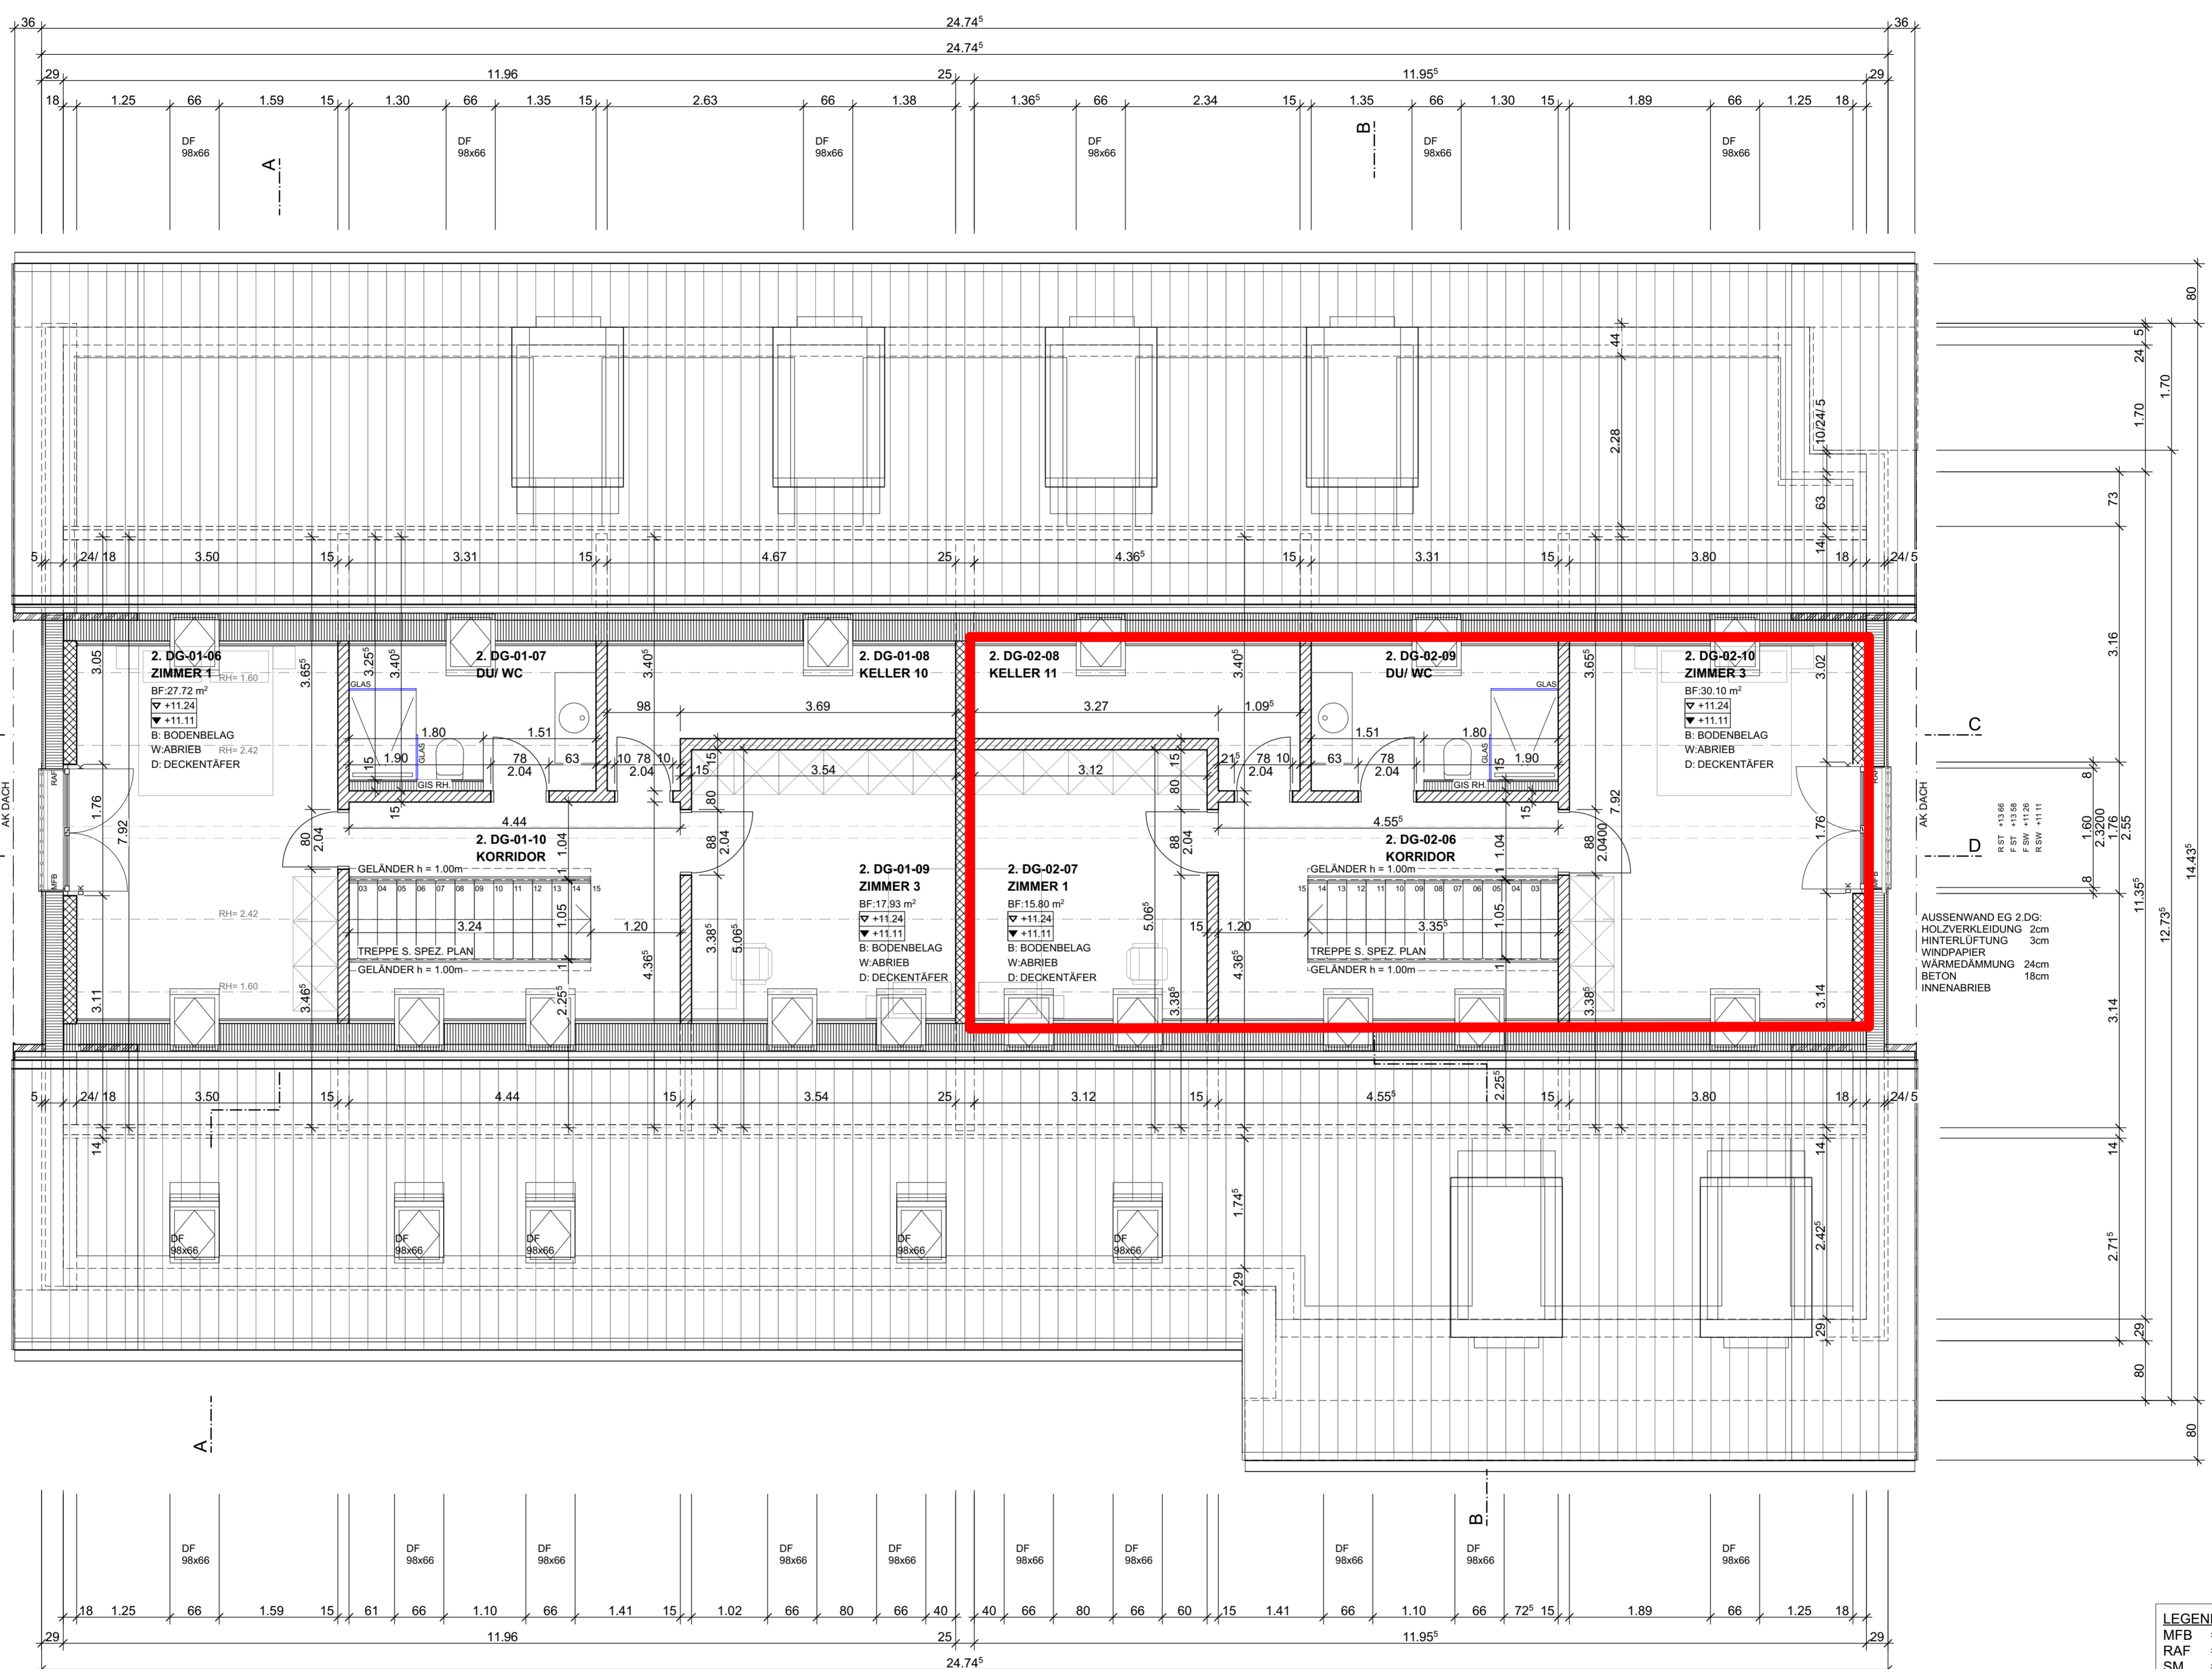

**2. DG-01-05
KORRIDOR**
BF: 15.95 m²
▽ +11.24
▽ +11.11
B: BODENBELAG
W: ABRIEB
D: DECKENTÄFER

**2. DG-01-07
DU/ WC**
BF: 11.00 m²
▽ +11.24
▽ +11.11
B: PLATTEN
W: ABRIEB/ PLATTEN
D: DECKENTÄFER

**2. DG-01-08
KELLER 10**
BF: 13.32 m²
▽ +11.24
▽ +11.11
B: BODENBELAG
W: ABRIEB
D: DECKENTÄFER

**2. DG-01-06
ZIMMER 1**
BF: 27.72 m²
▽ +11.24
▽ +11.11
B: BODENBELAG
W: ABRIEB
D: DECKENTÄFER

**2. DG-01-09
ZIMMER 3**
BF: 17.93 m²
▽ +11.24
▽ +11.11
B: BODENBELAG
W: ABRIEB
D: DECKENTÄFER

**2. DG-02-08
KELLER 11**
BF: 15.80 m²
▽ +11.24
▽ +11.11
B: BODENBELAG
W: ABRIEB
D: DECKENTÄFER

**2. DG-02-06
KORRIDOR**
BF: 11.00 m²
▽ +11.24
▽ +11.11
B: PLATTEN
W: ABRIEB/ PLATTEN
D: DECKENTÄFER

**2. DG-02-10
ZIMMER 3**
BF: 30.10 m²
▽ +11.24
▽ +11.11
B: BODENBELAG
W: ABRIEB
D: DECKENTÄFER

**2. DG-02-06
KORRIDOR**
BF: 16.32 m²
▽ +11.24
▽ +11.11
B: BODENBELAG
W: ABRIEB
D: DECKENTÄFER


**2. DG-02-09
DU/ WC**
BF: 11.00 m²
▽ +11.24
▽ +11.11
B: PLATTEN
W: ABRIEB/ PLATTEN
D: DECKENTÄFER

**2. DG-02-08
KELLER 11**
BF: 12.57 m²
▽ +11.24
▽ +11.11
B: BODENBELAG
W: ABRIEB
D: DECKENTÄFER

AUSSENWAND EG 2. DG:
HOLZVERKLEIDUNG 2cm
HINTERLÜFTUNG 3cm
WINDPAPIER
WÄRMEDÄMMUNG 24cm
BETON
INNENABRIEB 18cm

AUSSENWAND EG 2. DG:
HOLZVERKLEIDUNG 2cm
HINTERLÜFTUNG 3cm
WINDPAPIER
WÄRMEDÄMMUNG 24cm
BETON
INNENABRIEB 18cm

- LEGENDE:**
- MFB = Metallfensterbank
 - RAF = Raffstoren
 - SM = Senkrecht Markise
 - ST = Sturz
 - BR. = Brüstung
 - SW. = Schwelle
 - PT = Projektiertes Terrain
 - WM = Waschmaschine
 - WHG = Wohnung

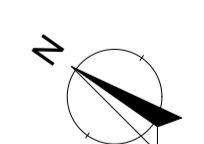

OK. BEST. BO. EG: ±0.00 / 617.20 M.U.M.

PLANER:	[REDACTED]
OBJEKT:	NEUBAU MFH, DORFSTRASSE 21, 5736 BURG
BAUHERR:	[REDACTED]
WERKPLANUNG: 2. DACHGESCHOSS	
DATUM:	24.02.2023
MST.:	1/50
GEZ.:	[REDACTED]
GR.:	74x60
REV.:	...
PL.-NR.:	06