


2.OBERGESCHOSS

D

Beilage 2 zur Begründungserklärung


FRIESLIRAINSTRASSE 3 A

16.80

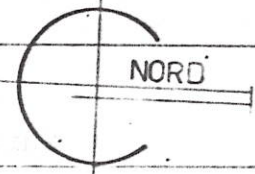

156

1524

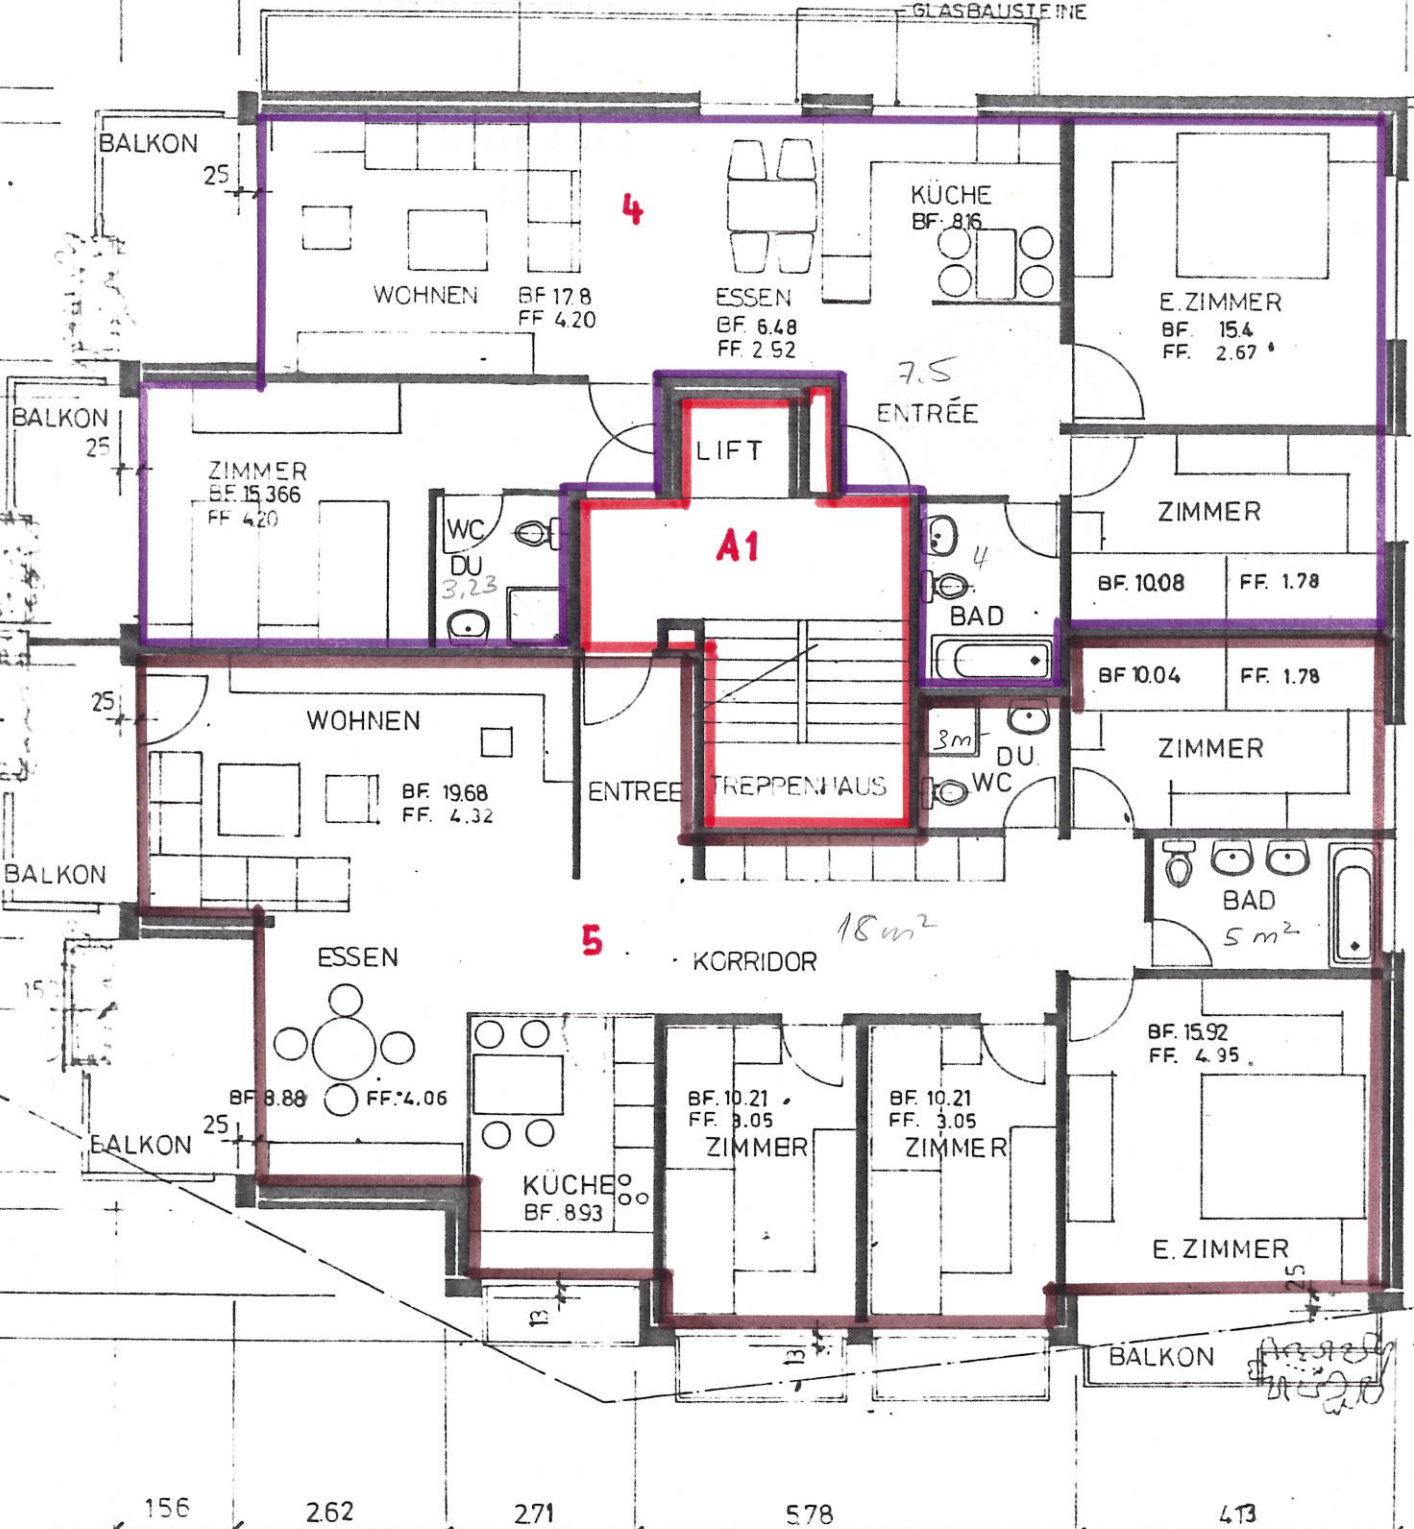

Sursee, den -1. Mai 1979

16.80



Für Firma Rost AG

(Kurt Rost)