


HAUPTSTRASSE 2526

GRUNDRISS UNTERGESCHOSS

-1.

1:50

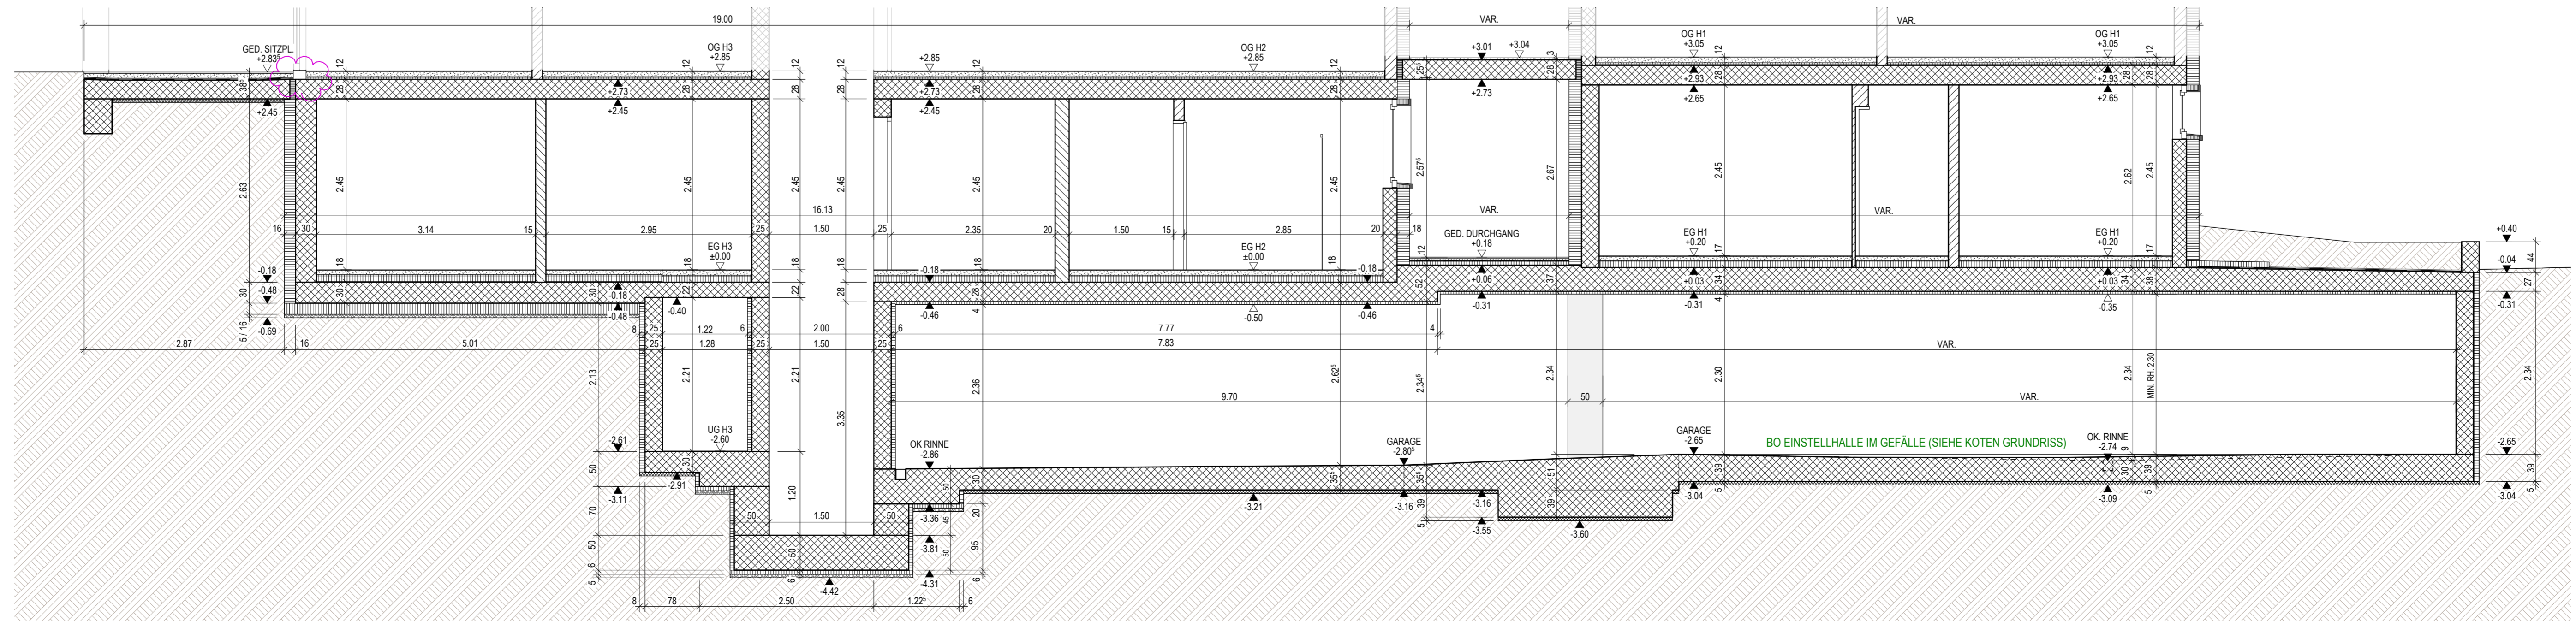

SCHNITT S1 (UNTER- / ERDGESCHOSS)

S1

1:50