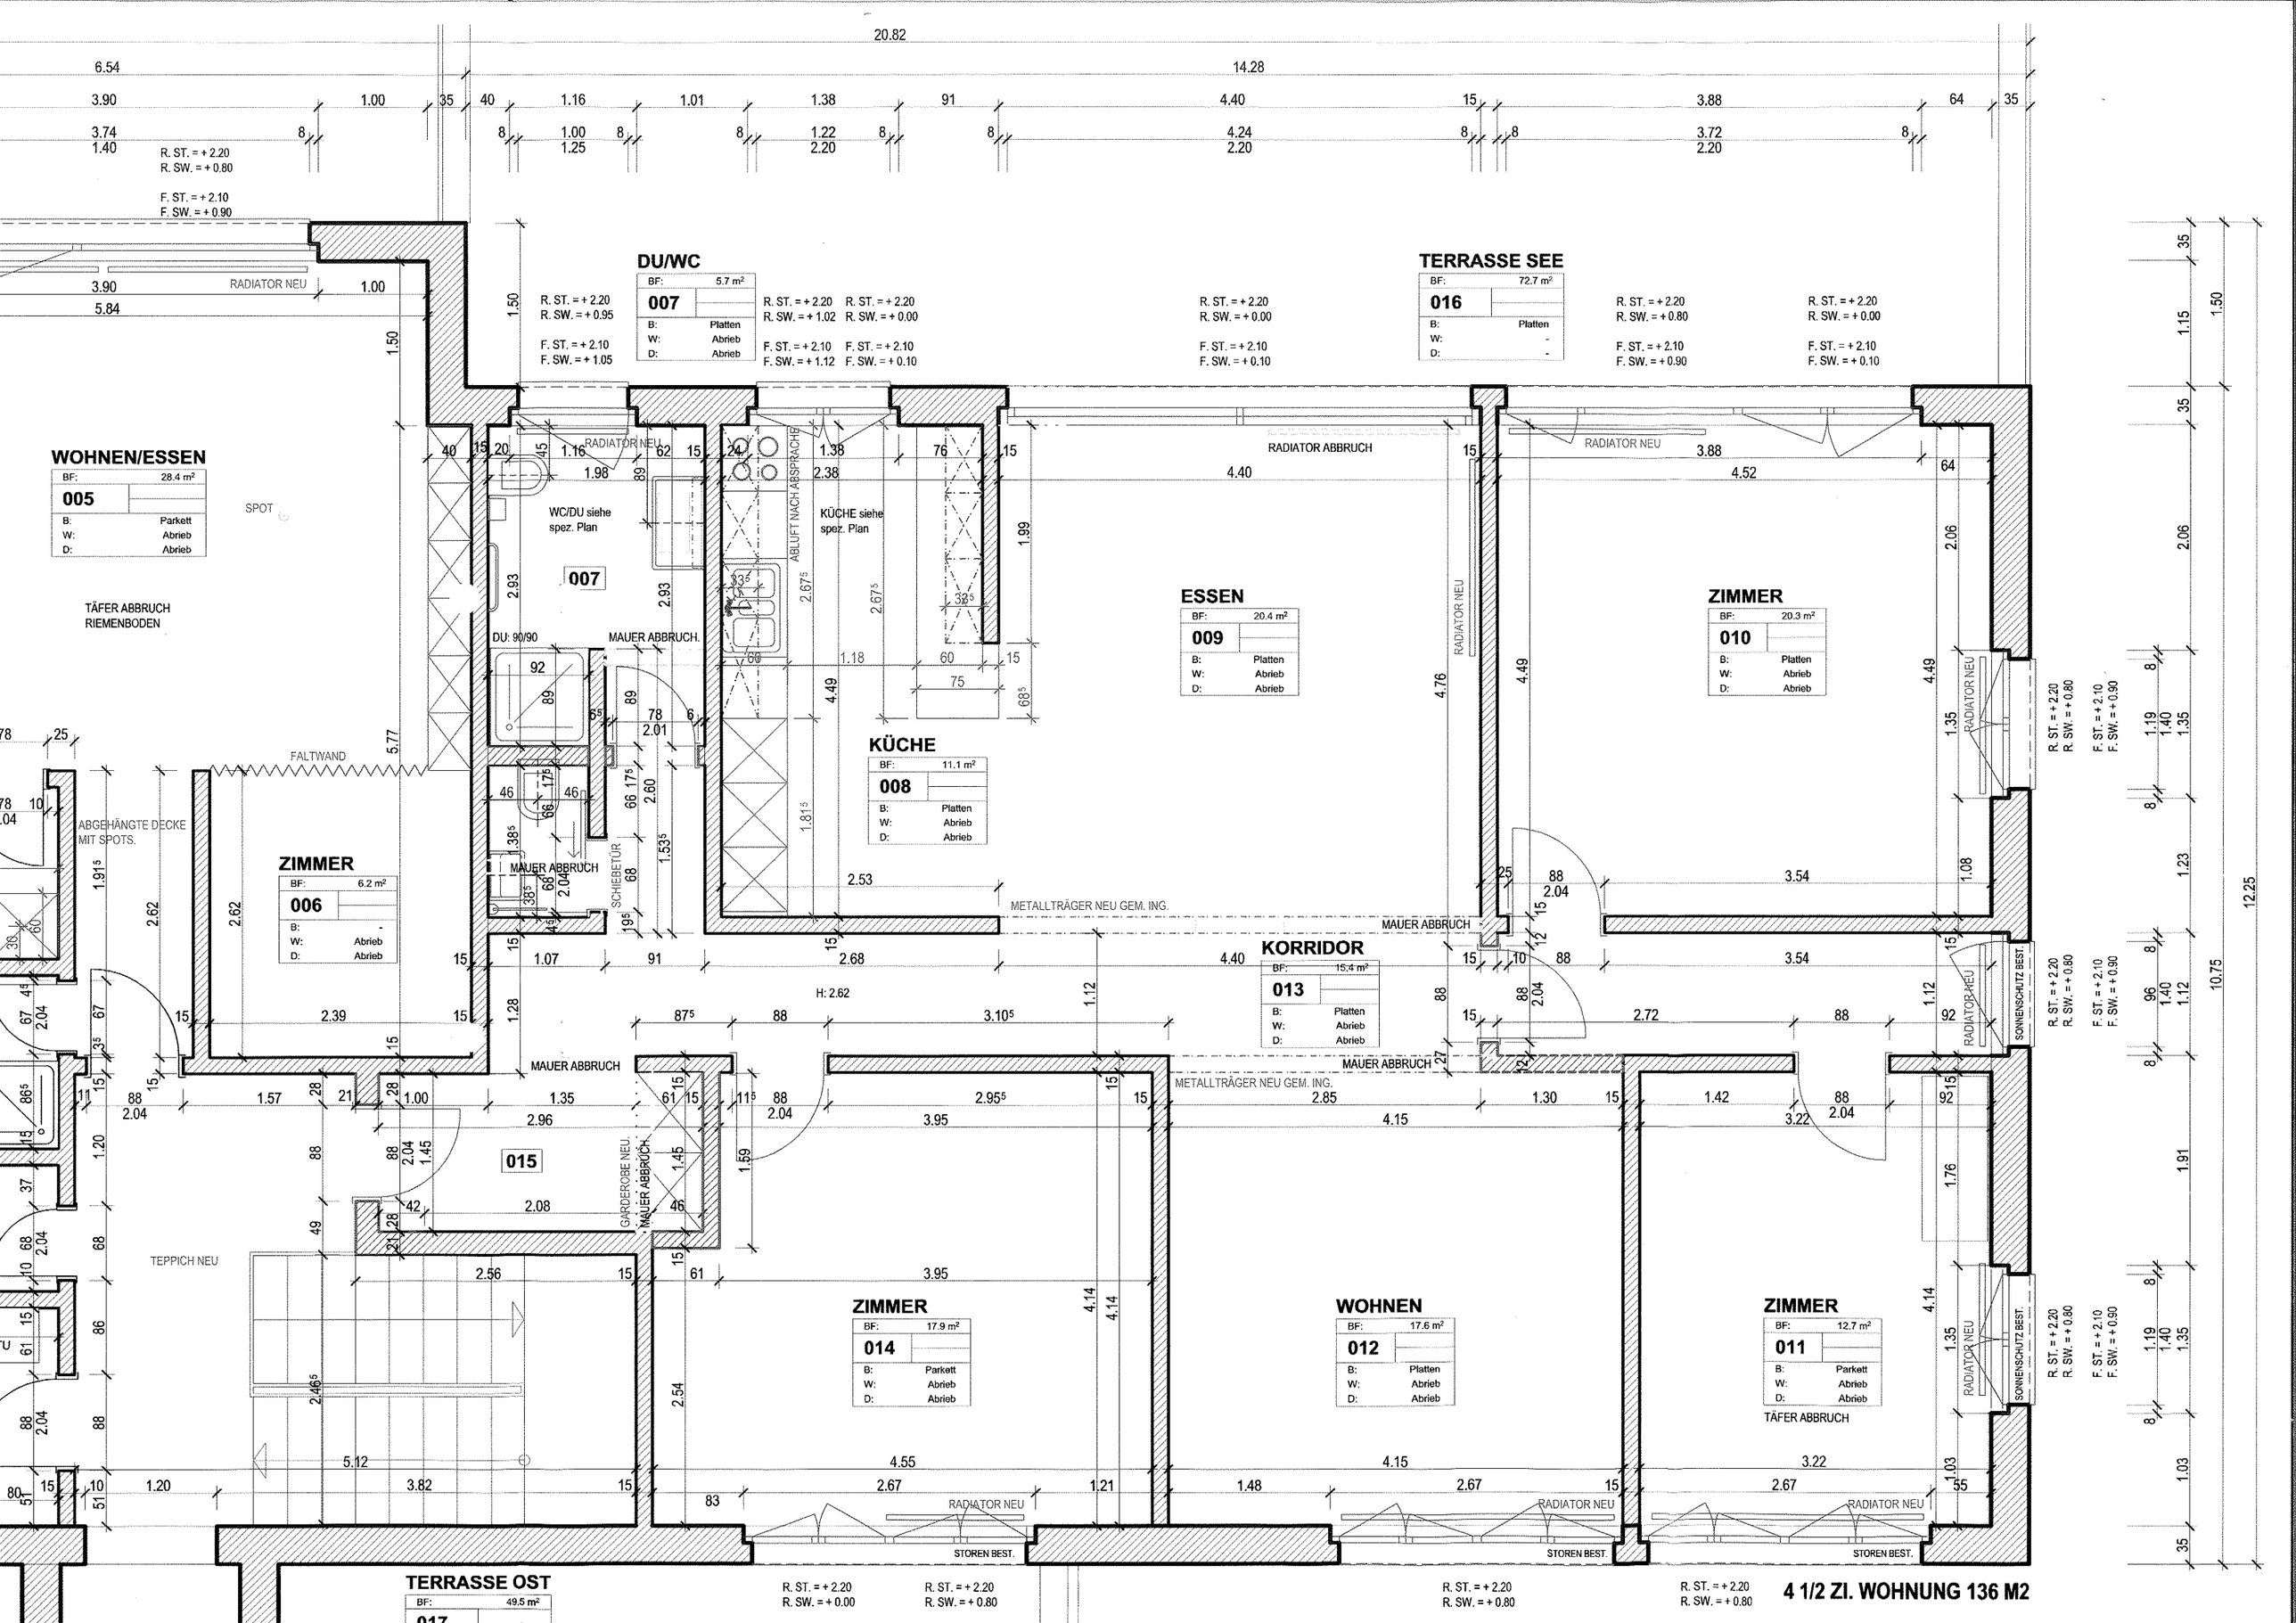
WOHNEN/ESSEN
BF: 28.4 m²
005
B: Parkett
W: Abrieb
D: Abrieb
TÄFER ABBRUCH
RIEMENBODEN
SPOT
RADIATOR NEU
DU/WC
BF: 5.7 m²
007
B: Platten
W: Abrieb
D: Abrieb
WC/DU siehe spez. Plan
DU: 90/90
MAUER ABBRUCH.
ABLUFT NACH ABSPRACHE
KÜCHE siehe spez. Plan
KÜCHE
BF: 11.1 m²
008
B: Platten
W: Abrieb
D: Abrieb
ESSEN
BF: 20.4 m²
009
B: Platten
W: Abrieb
D: Abrieb
RADIATOR ABBRUCH
TERRASSE SEE
BF: 72.7 m²
016
B: Platten
W: -
D: -
ZIMMER
BF: 20.3 m²
010
B: Platten
W: Abrieb
D: Abrieb
RADIATOR NEU
FALTWAND
ABGEHÄNGTE DECKE MIT SPOTS.
ZIMMER
BF: 6.2 m²
006
B: -
W: Abrieb
D: Abrieb
MAUER ABBRUCH
SCHIEBETÜR
METALLTRÄGER NEU GEM. ING.
KORRIDOR
BF: 15.4 m²
013
B: Platten
W: Abrieb
D: Abrieb
H: 2.62
015
GARDEROBE NEU.
TEPPICH NEU
ZIMMER
BF: 17.9 m²
014
B: Parkett
W: Abrieb
D: Abrieb
WOHNEN
BF: 17.6 m²
012
B: Platten
W: Abrieb
D: Abrieb
ZIMMER
BF: 12.7 m²
011
B: Parkett
W: Abrieb
D: Abrieb
TÄFER ABBRUCH
SONNENSCHUTZ BEST.
STOREN BEST.
TERRASSE OST
BF: 49.5 m²
R. ST. = + 2.20
R. SW. = + 0.80
F. ST. = + 2.10
F. SW. = + 0.90
4 1/2 ZI. WOHNUNG 136 M2