


NEUBAU WOHN- UND GESCHÄFTSHAUS „ALTE POST“ ENNENDA  
 TIBISCH IMMOBILIEN AG + LEUZINGER IMMOBILIEN AG GLARUS

S Ü D E N

BAUPROJEKT



77933

ALEXANDER STEFFENS  
 DEPL. ARCHITECT PHC  
 8755 ENNENEN D.A.  
 0581 61 9747

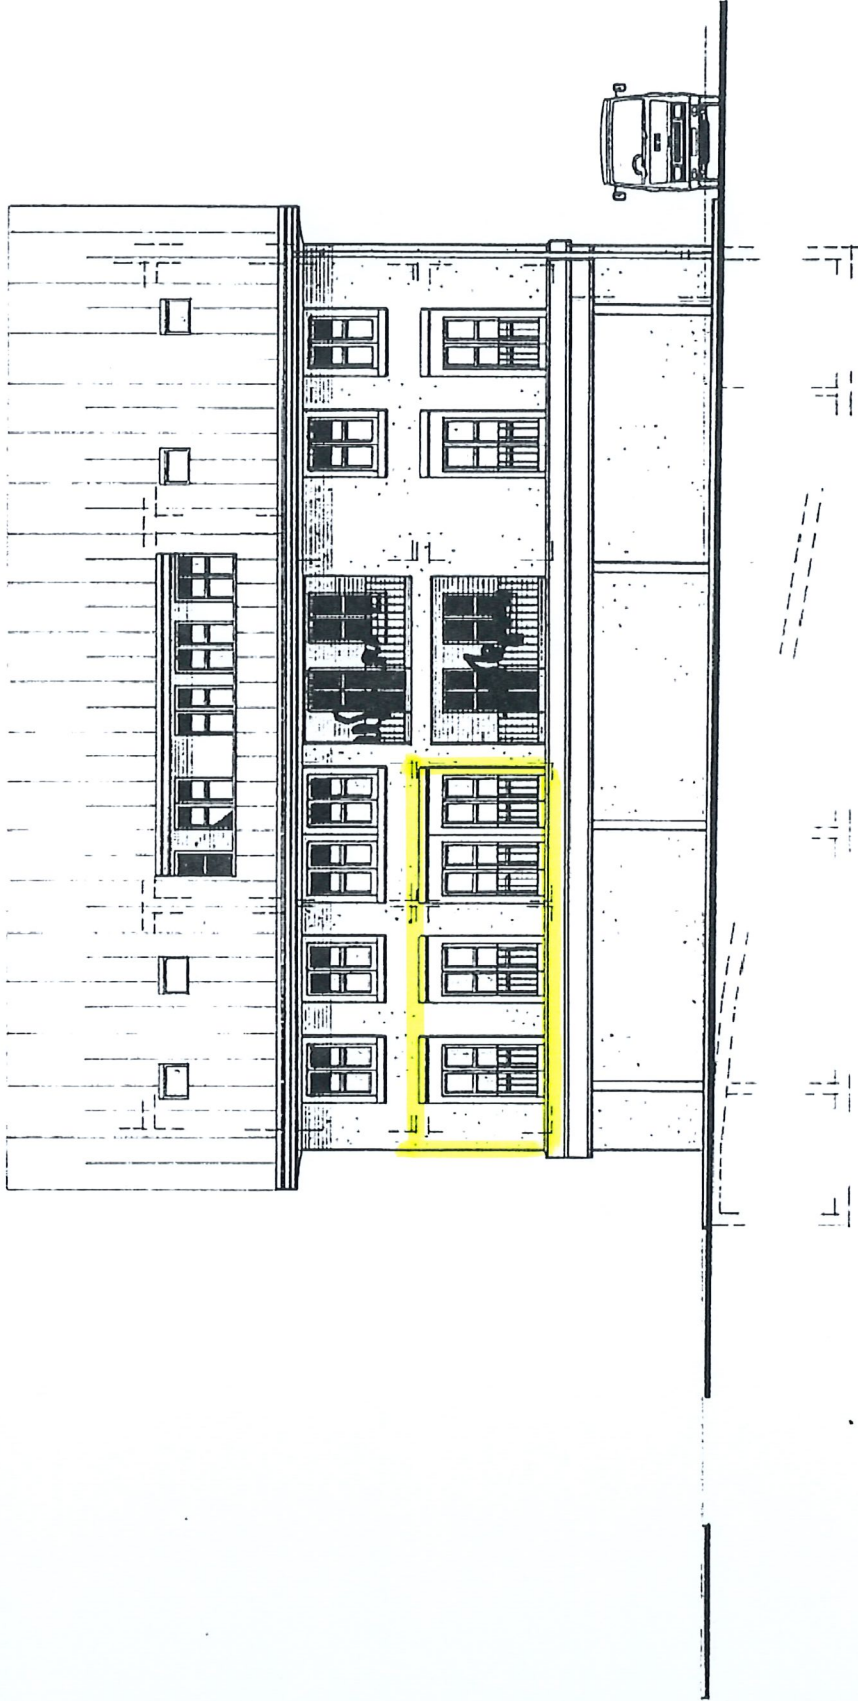

O S T E N



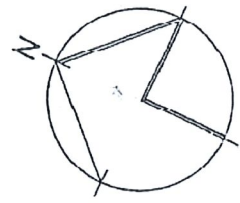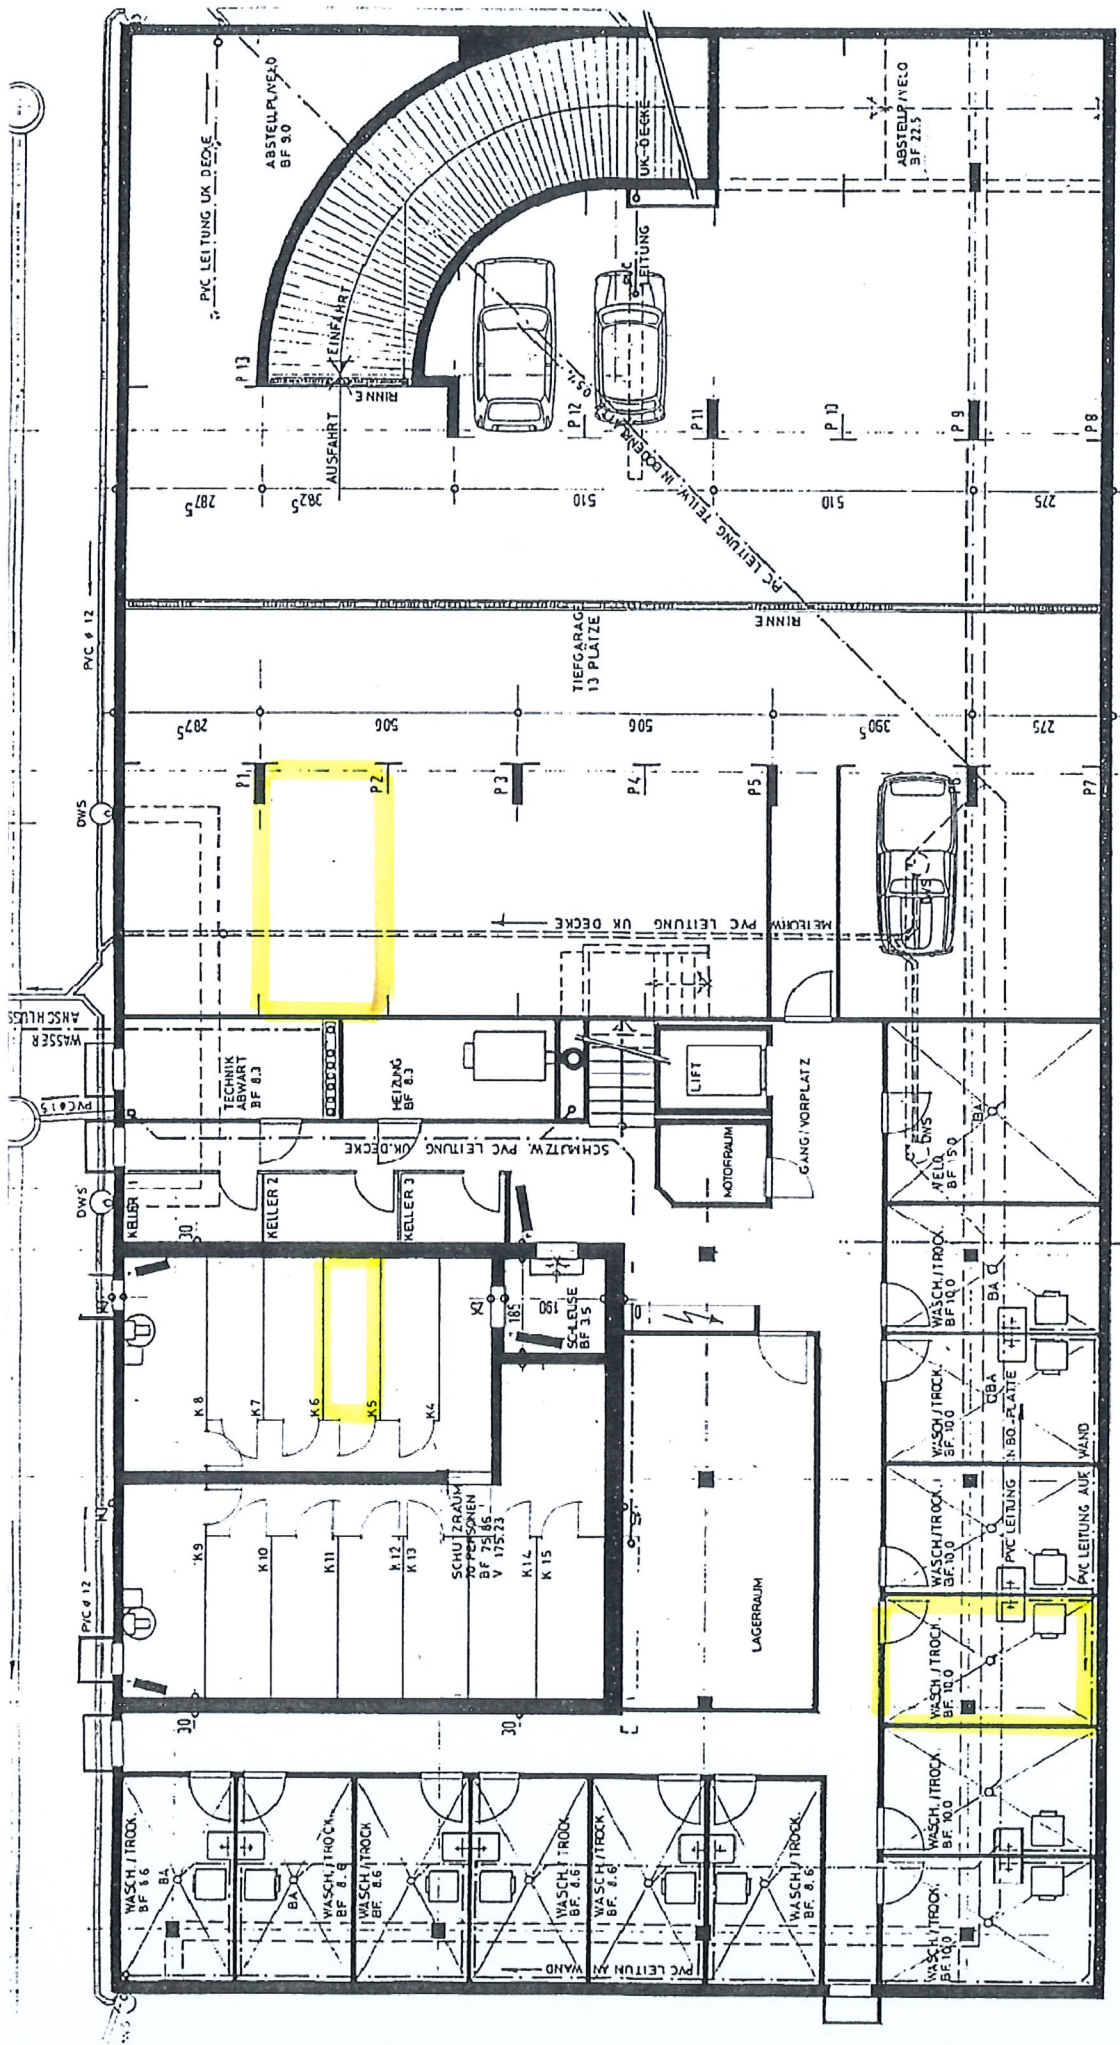

UNTERGESCHOSS FERTIG BODEN --7 60 : 47374 mu H  
 PROJEKT KANALISATION

ALEXANDER STEFFENS DIPL. ARCH. FH  
 MATTHIASSTRASSE 7A CH-8755 ETTENBES