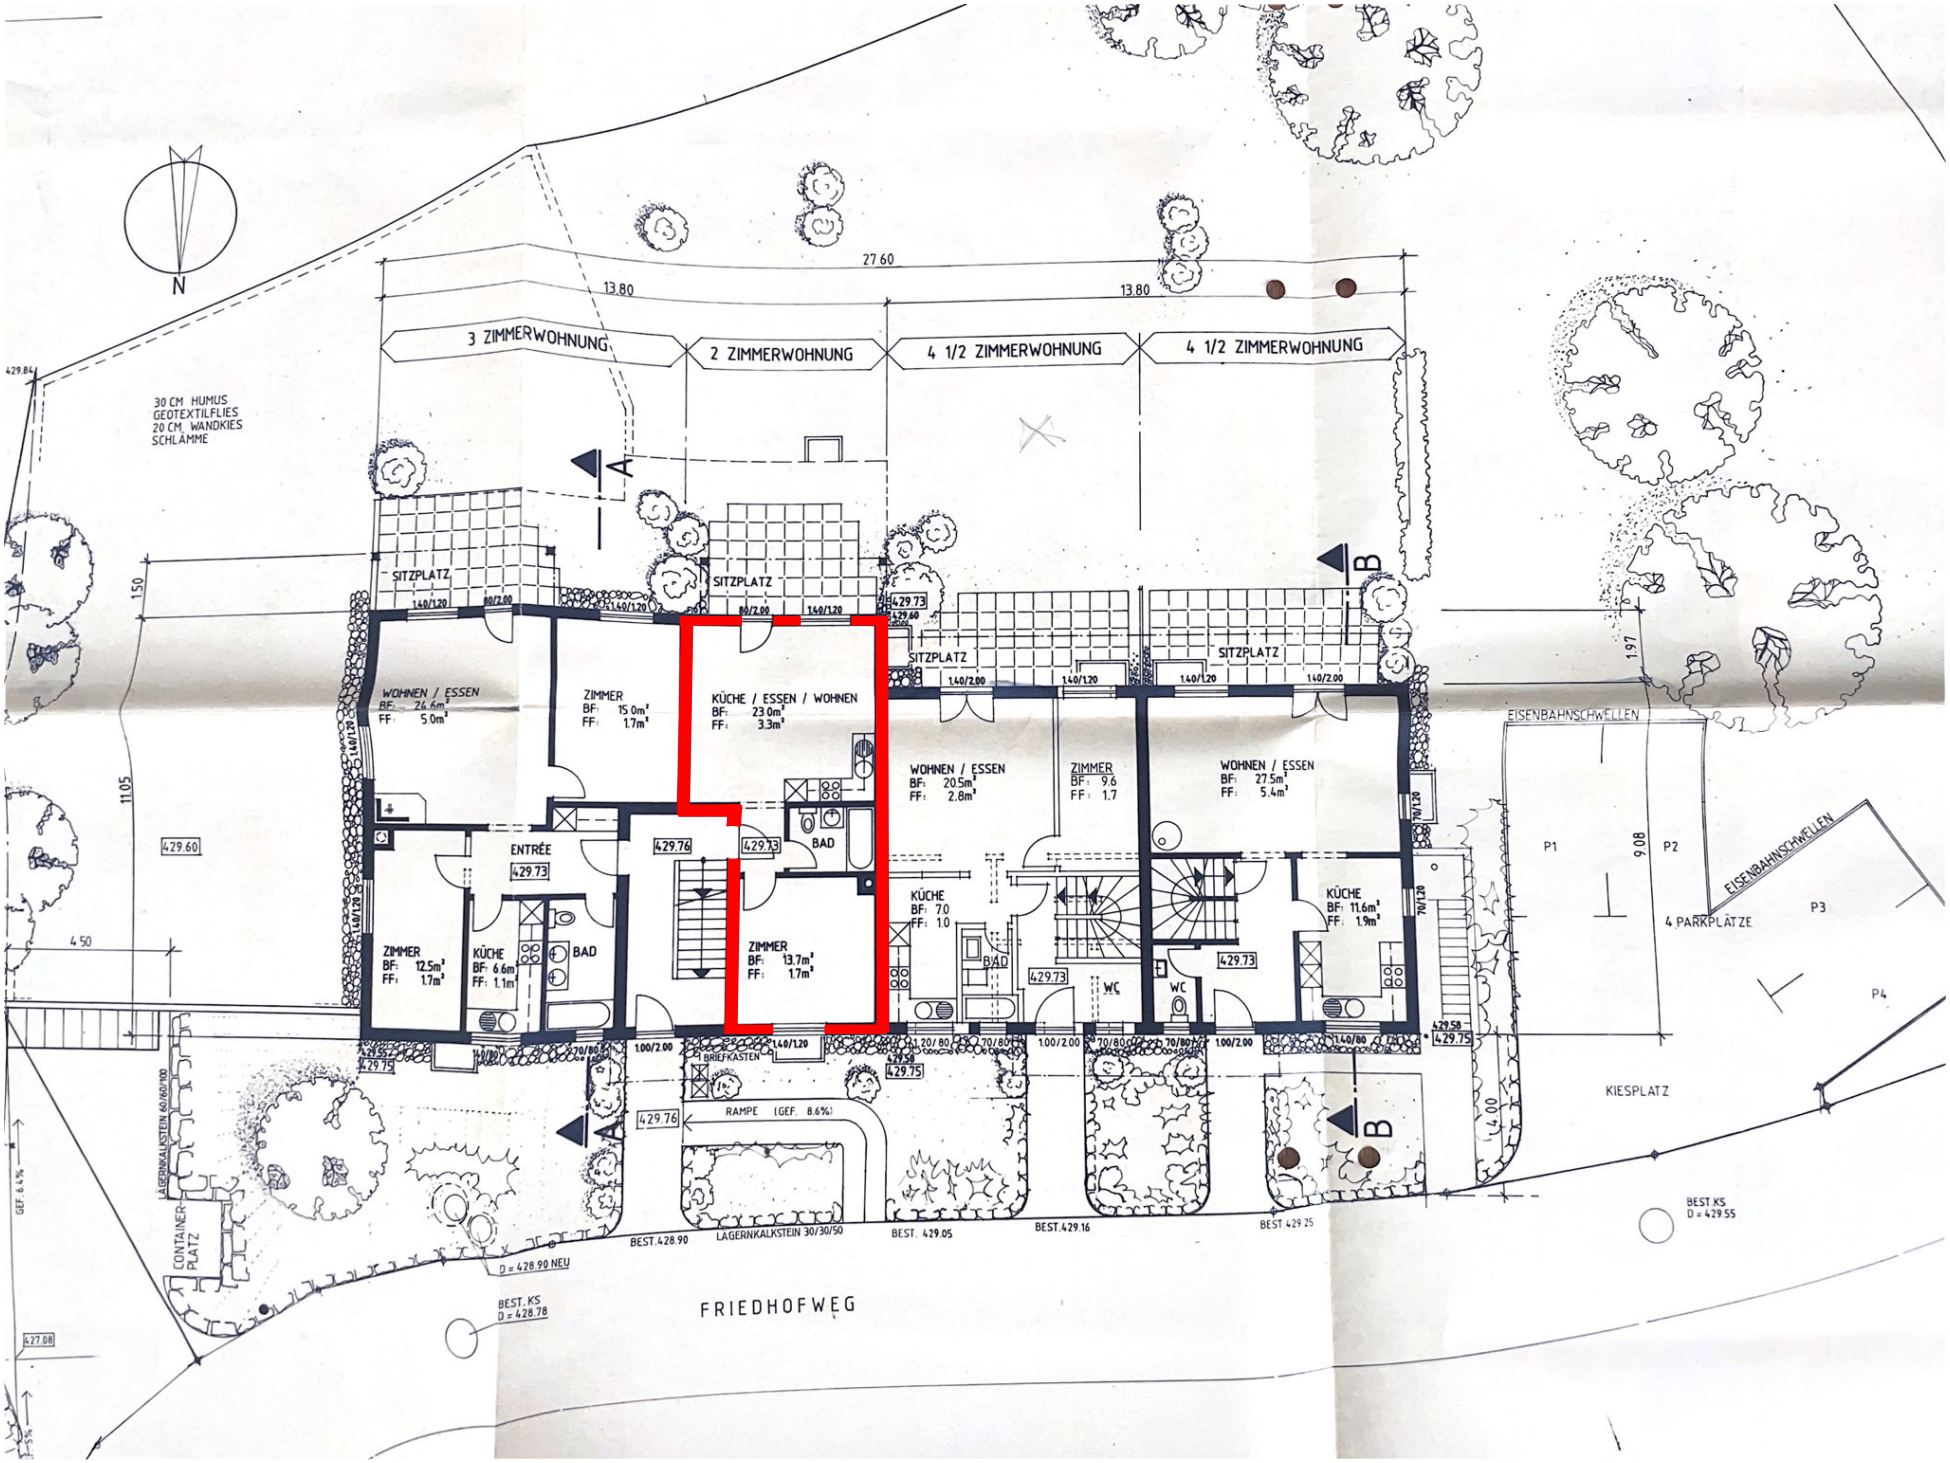
N
27.60
13.80
13.80
3 ZIMMERWOHNUNG
2 ZIMMERWOHNUNG
4 1/2 ZIMMERWOHNUNG
4 1/2 ZIMMERWOHNUNG
30 CM HUMUS
GEOTEXTILFLIES
20 CM WANDKIES
SCHLÄMME
SITZPLATZ
SITZPLATZ
SITZPLATZ
SITZPLATZ
WOHNEN / ESSEN
BF: 24.6m²
FF: 5.0m²
ZIMMER
BF: 15.0m²
FF: 1.7m²
KÜCHE / ESSEN / WOHNEN
BF: 23.0m²
FF: 3.3m²
WOHNEN / ESSEN
BF: 20.5m²
FF: 2.8m²
ZIMMER
BF: 9.6
FF: 1.7
WOHNEN / ESSEN
BF: 27.5m²
FF: 5.4m²
ENTRÉE
ZIMMER
BF: 12.5m²
FF: 1.7m²
KÜCHE
BF: 6.6m
FF: 1.1m²
BAD
ZIMMER
BF: 13.7m²
FF: 1.7m²
BAD
KÜCHE
BF: 7.0
FF: 1.0
BAD
WC
WC
KÜCHE
BF: 11.6m²
FF: 1.9m²
BRIEFKASTEN
RAMPE (GEF. 8.6%)
EISENBAHNSCHWELLEN
EISENBAHNSCHWELLEN
4 PARKPLÄTZE
P1
P2
P3
P4
KIESPLATZ
CONTAINER PLATZ
LAGERNKALKSTEIN 60/60/100
LAGERNKALKSTEIN 30/30/50
BEST. 428.90
BEST. 429.05
BEST. 429.16
BEST. 429.25
BEST. KS D = 429.55
D = 428.90 NEU
BEST. KS D = 428.78
FRIEDHOFWEG
GEF. 6.4%
429.84
429.60
429.73
429.76
429.58
429.75
427.08
11.05
9.08
4.00
1.97
4.50
1.50