


Grundrisse_Haus 1


Legende:

	Backstein bestehend		Dämmung Perimeter
	Kalksandstein bestehend		Dämmung
	Beton bestehend		Holzwerkstoff
	Beton bestehend		Leichtbau
	Verputz/Splitt bestehend		Metall


Index	Datum	Gez.	Änderungen
A	21.12.2023		- Bodenaufbau bei Zugang

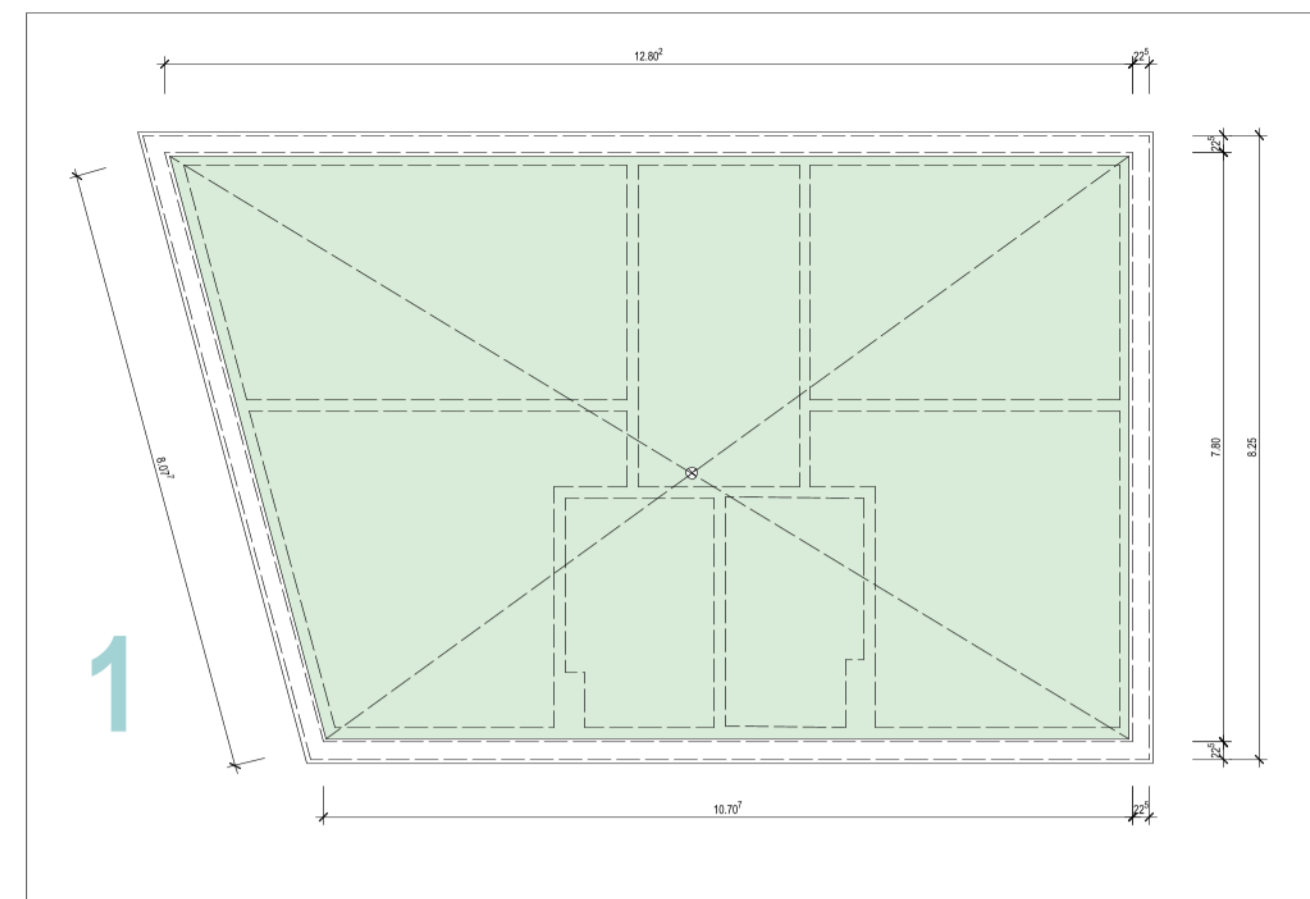


Dachaufsicht 1:100

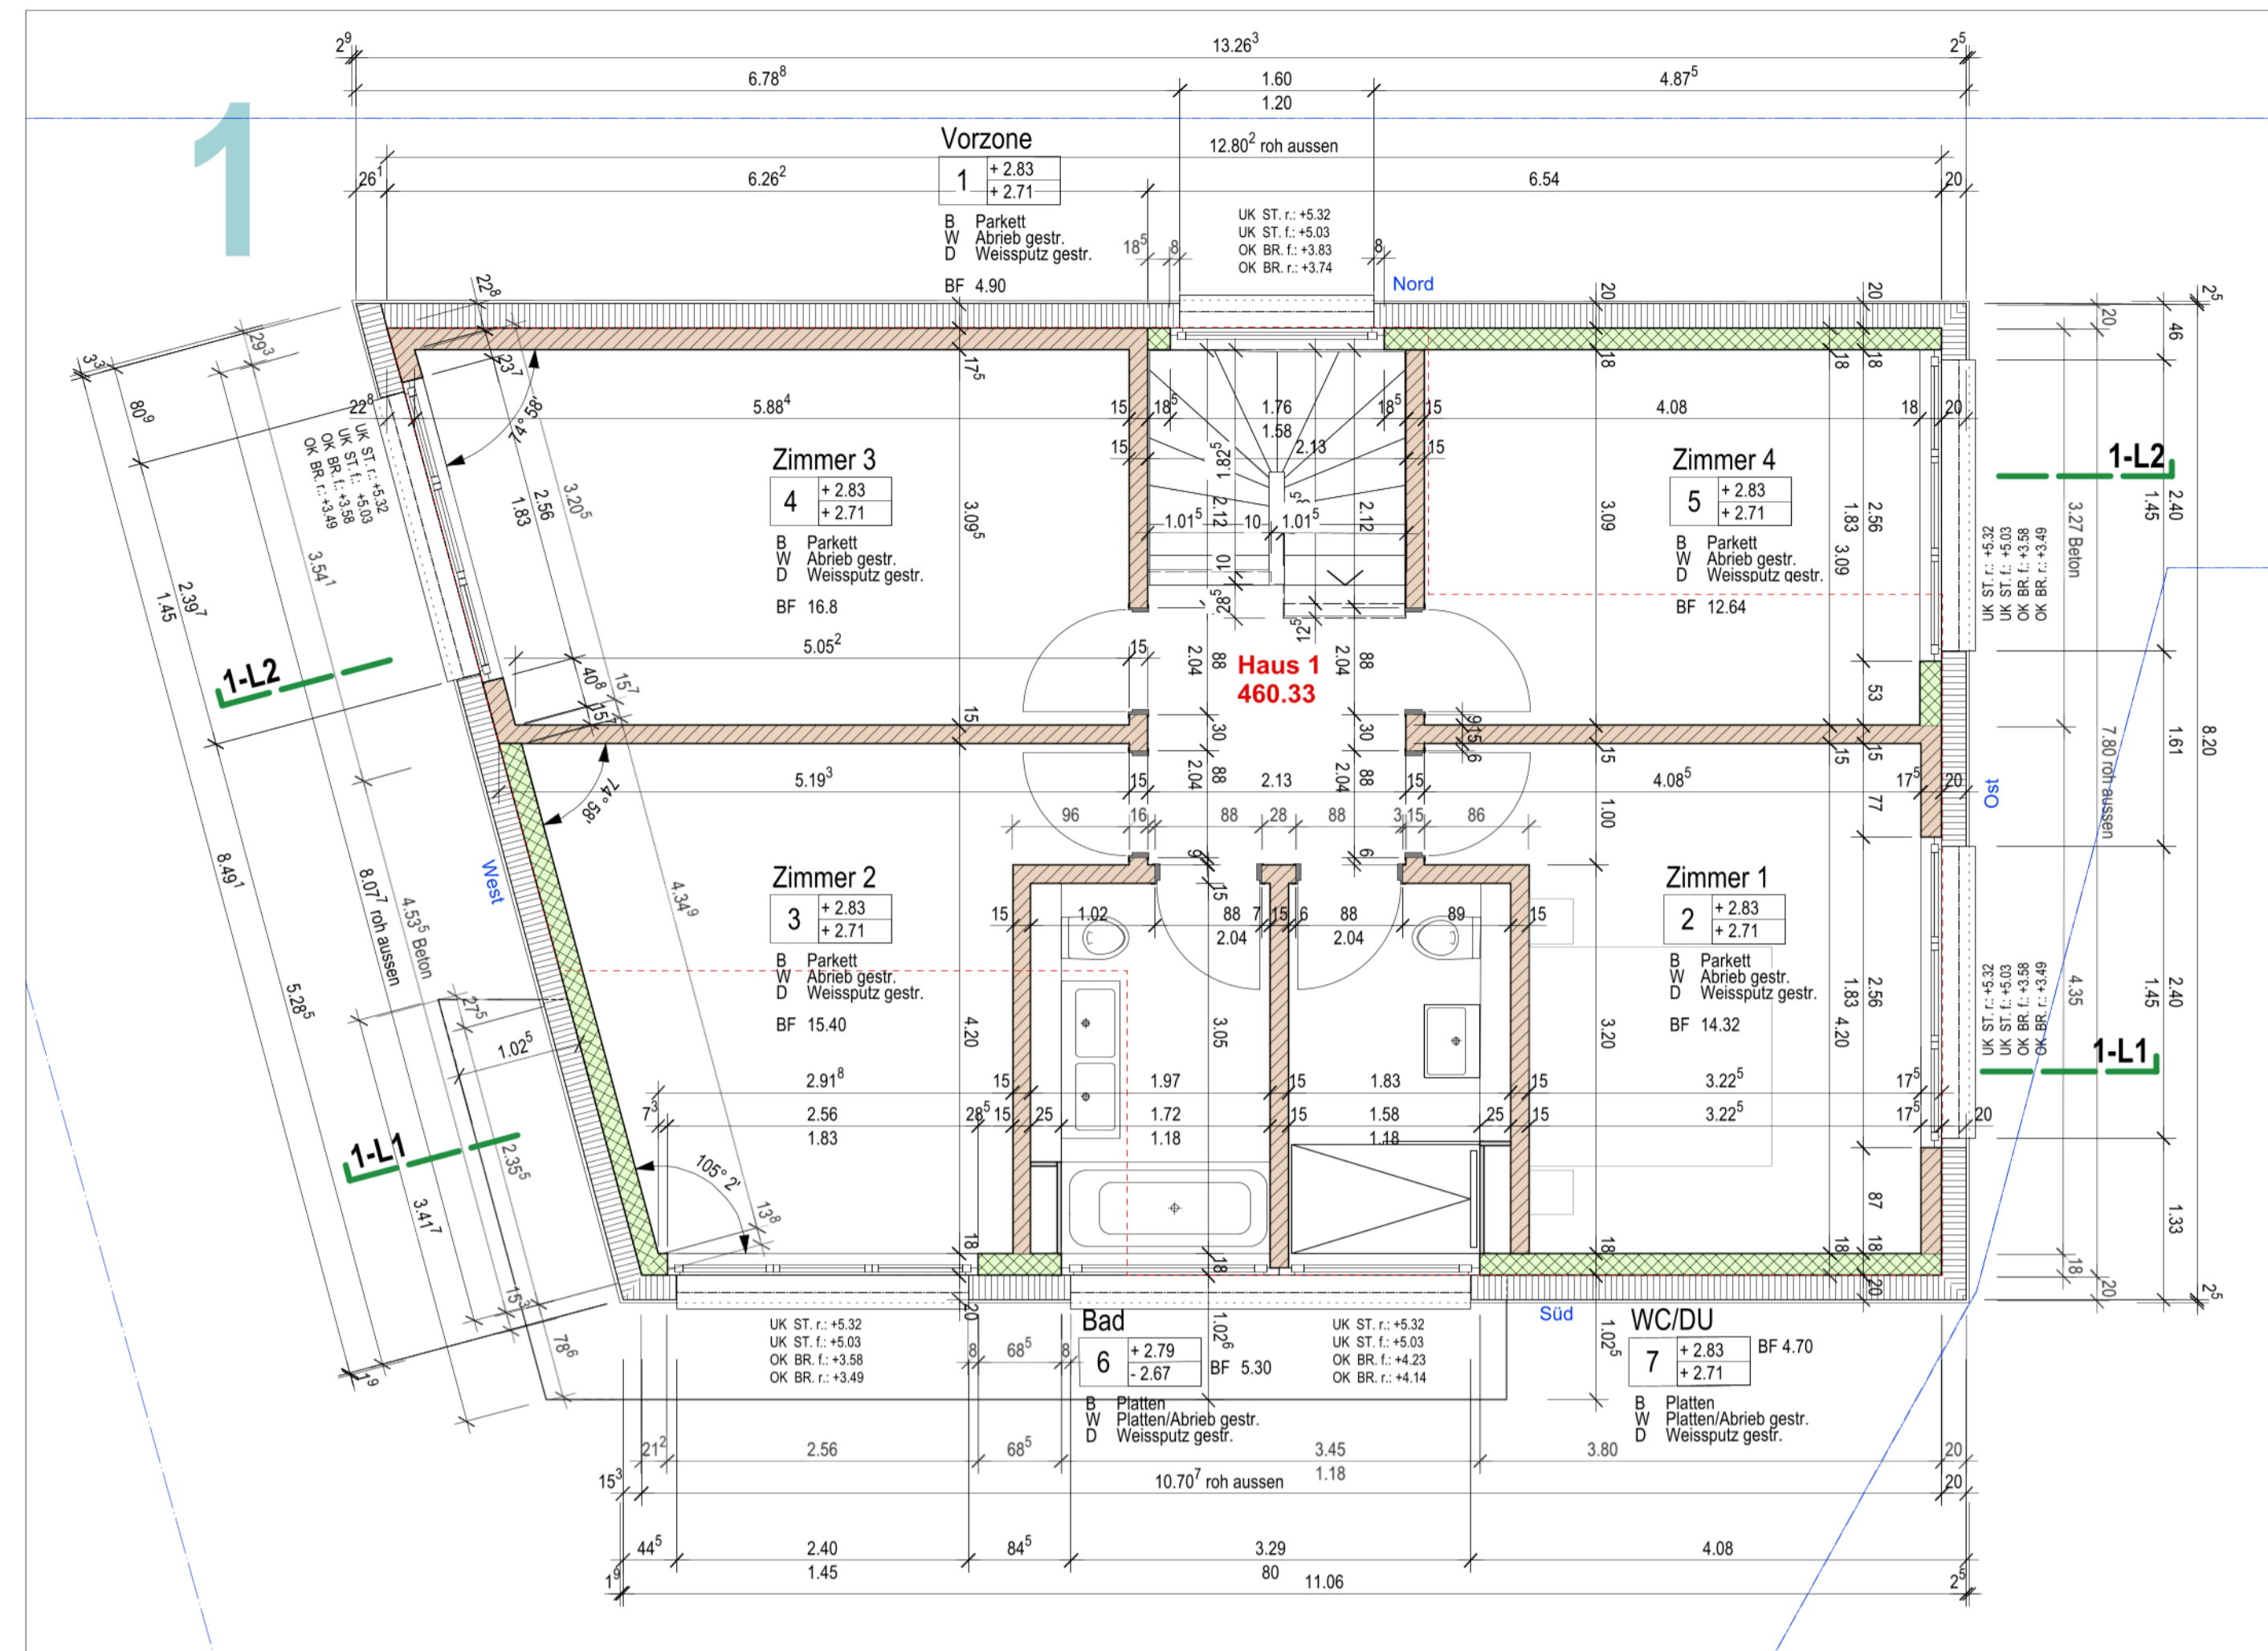

Obergeschoss

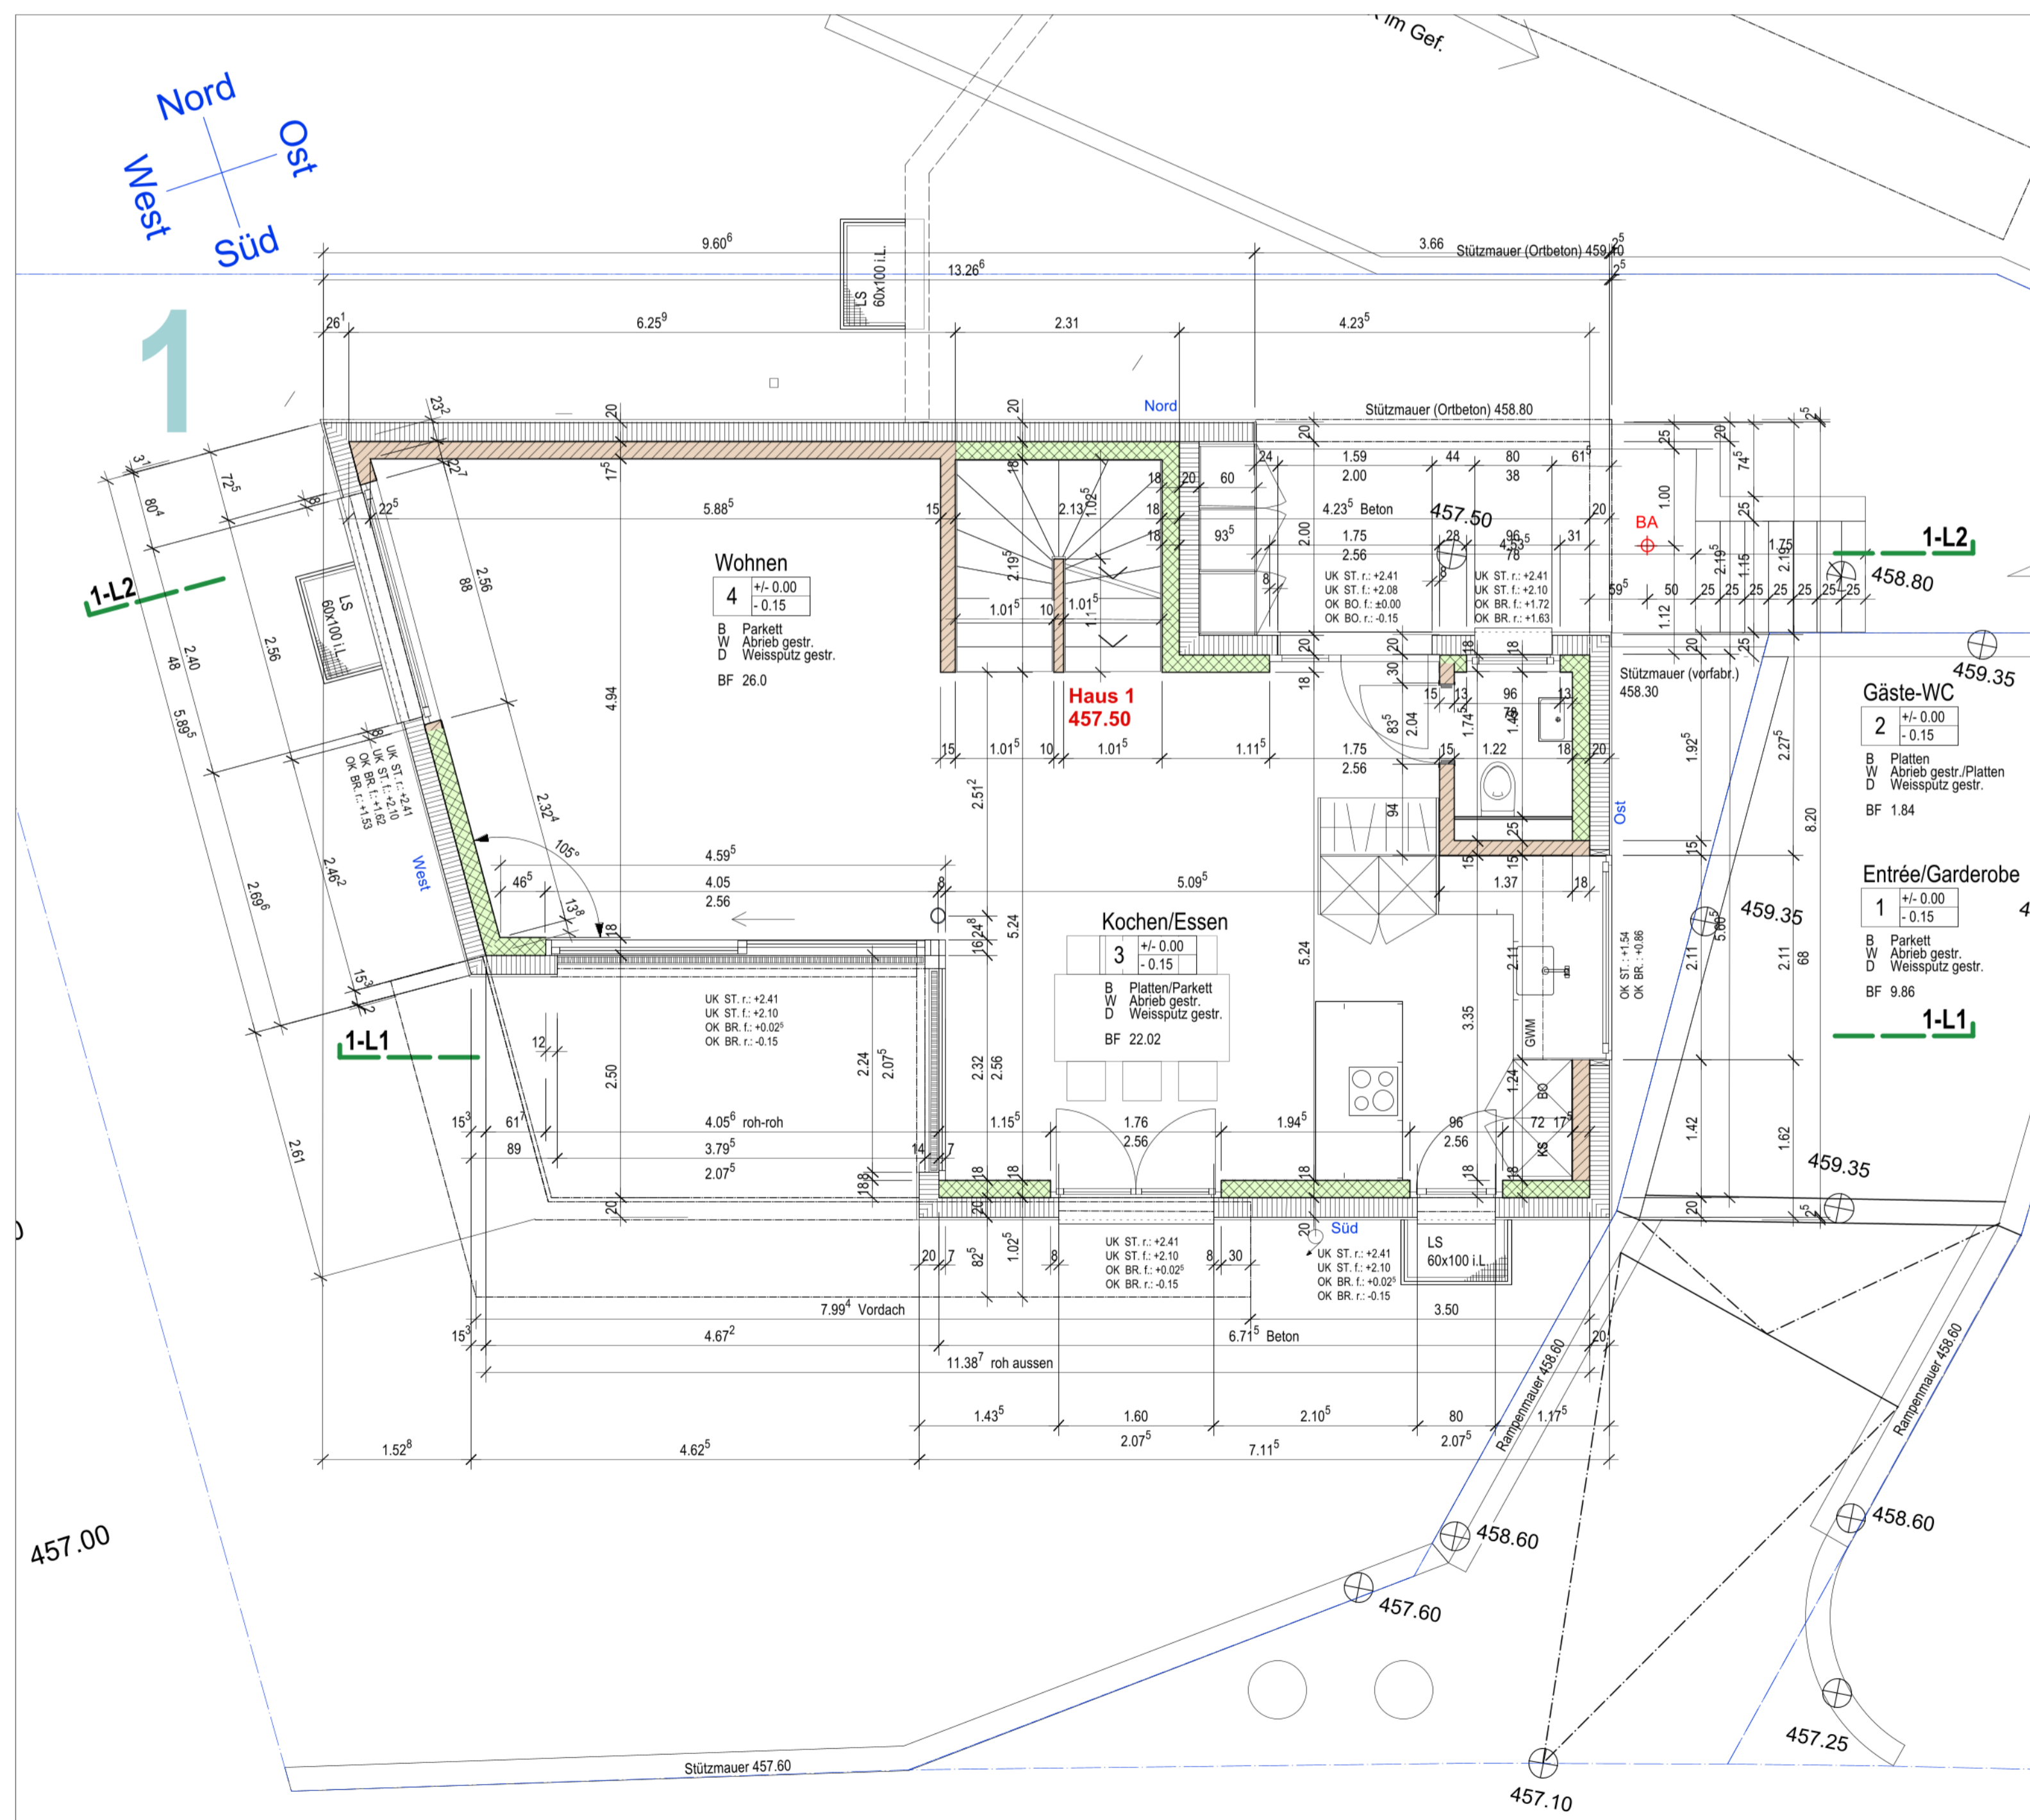

Erdgeschoss 1:50

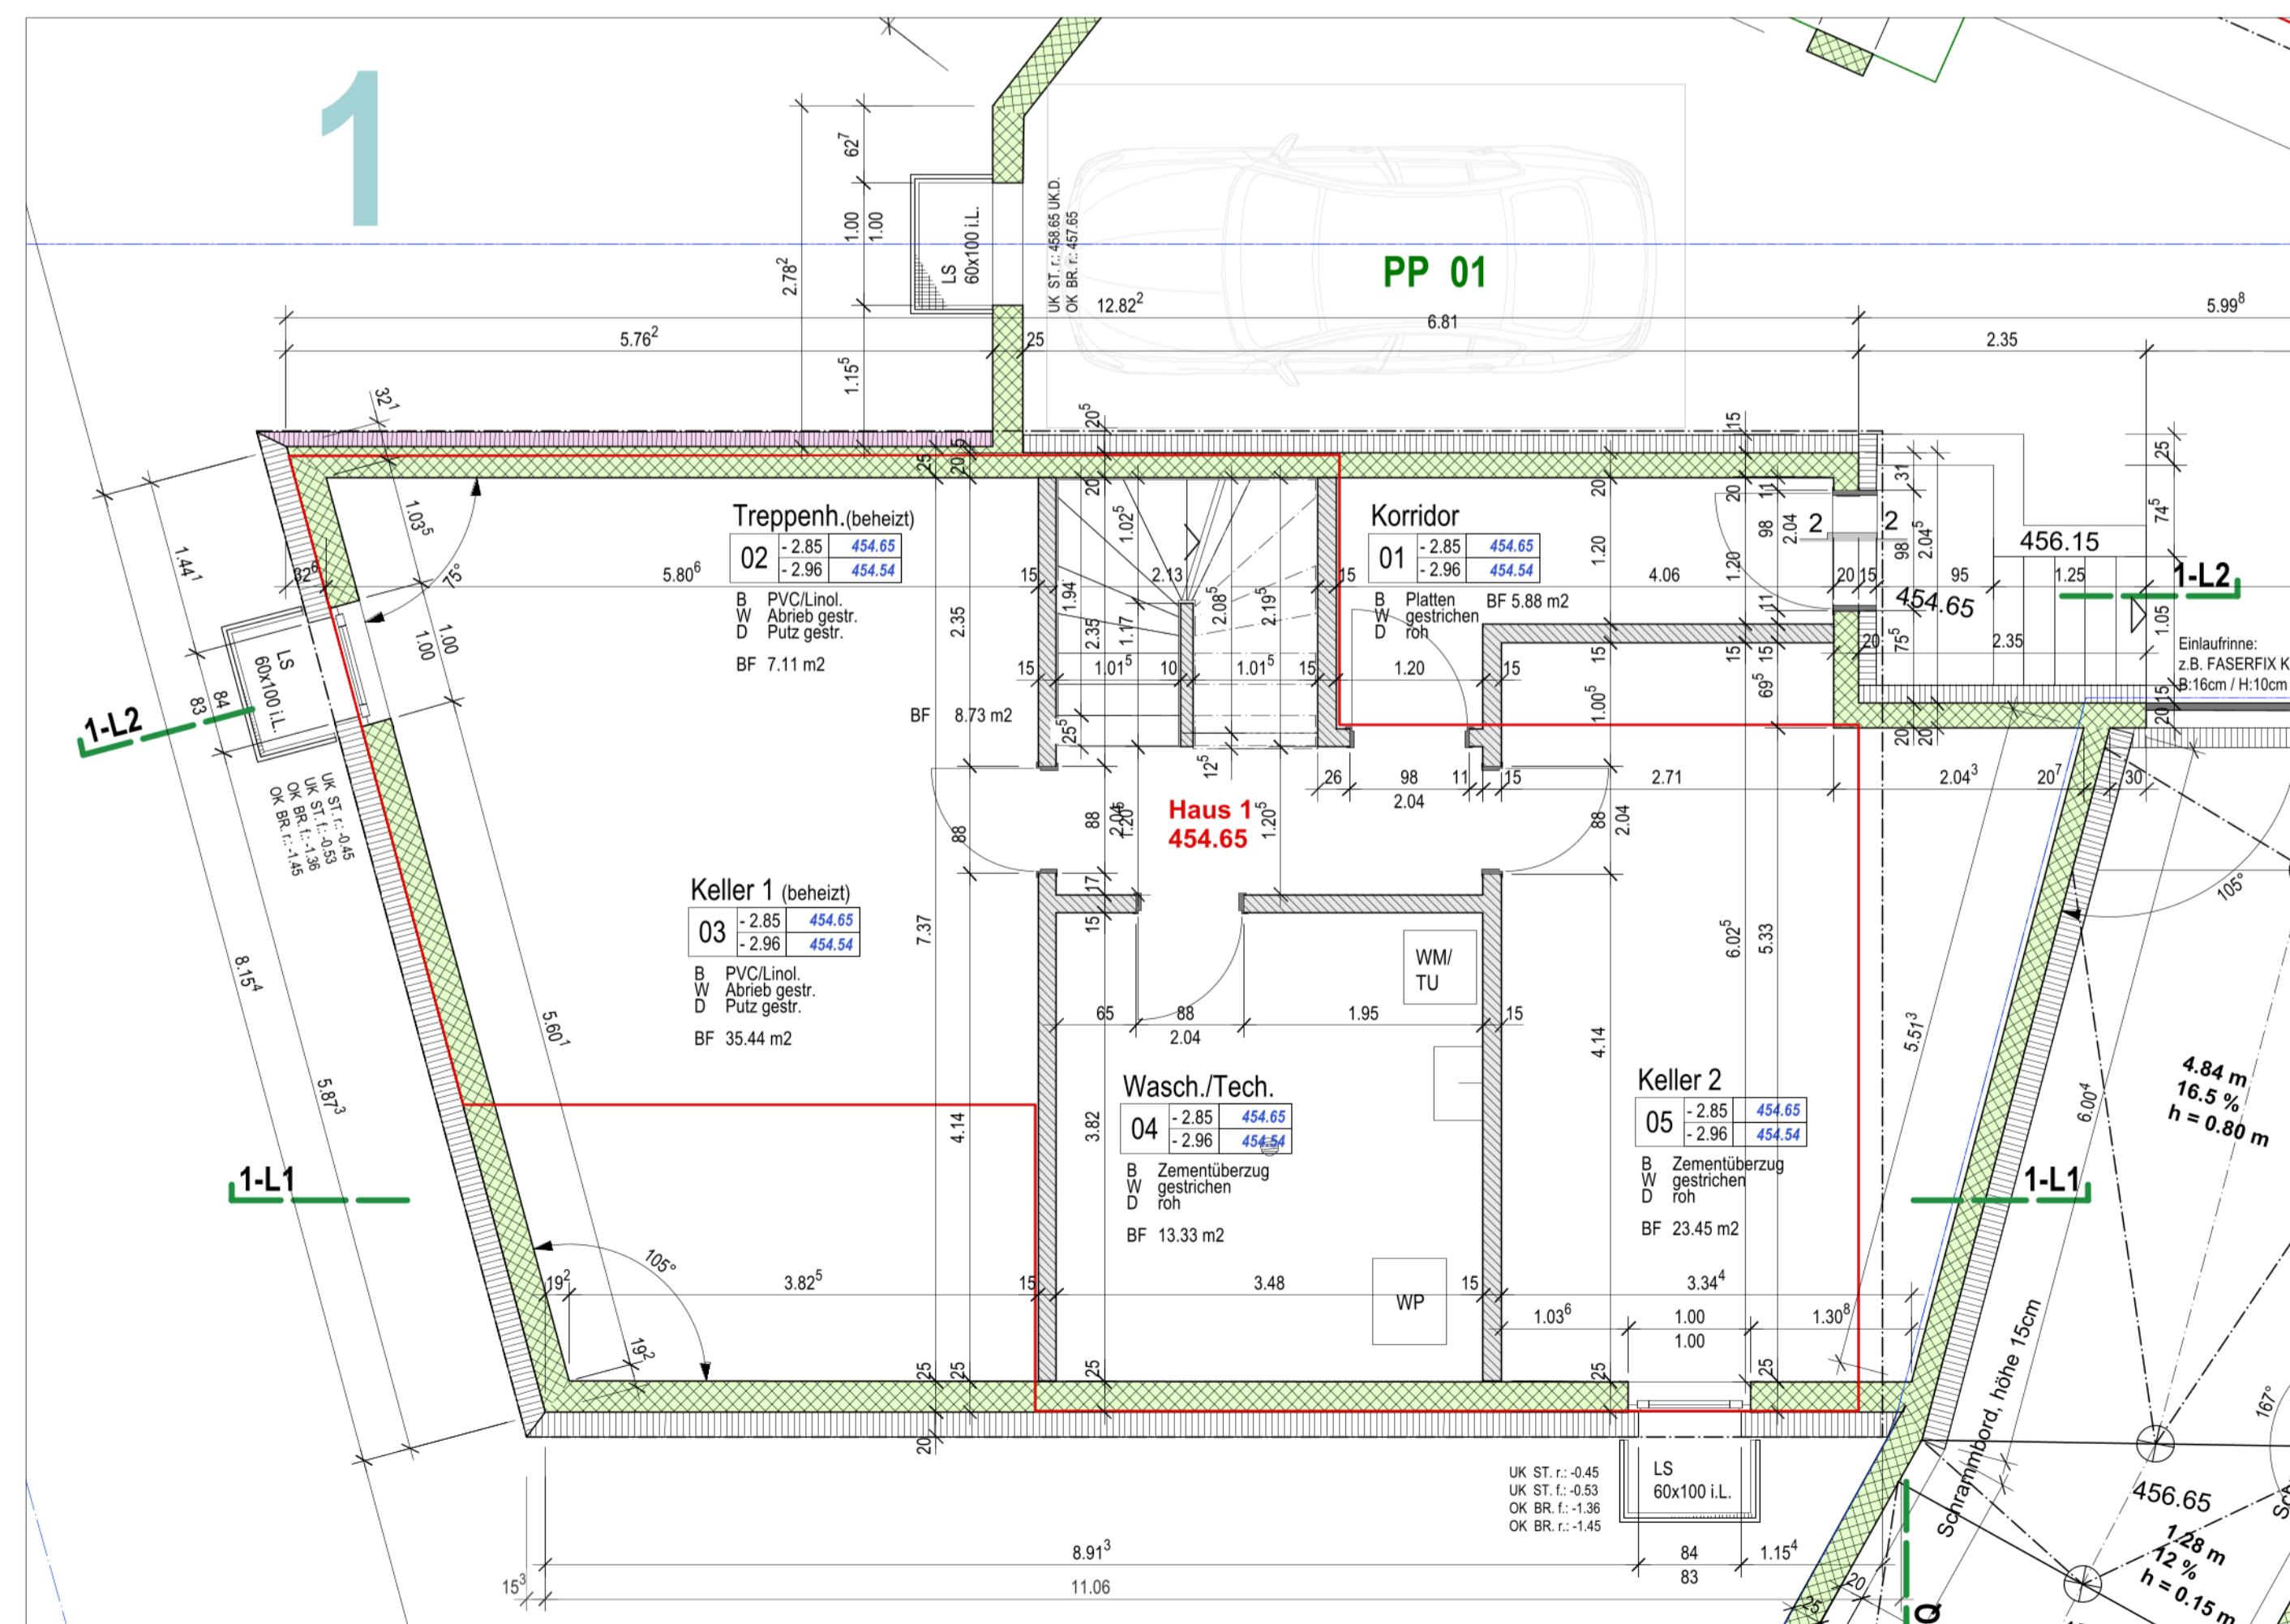


Untergeschoss


Grundrisse_Haus 2

- Backstein
- Beton
- Magerbeton
- Backstein bestehend
- Beton bestehend
- Magerbeton bestehend
- Dämmung Perimeter
- Dämmung
- Holzwerkstoff
- Leichtbau
- Metall


Index Datum Gez. Änderungen

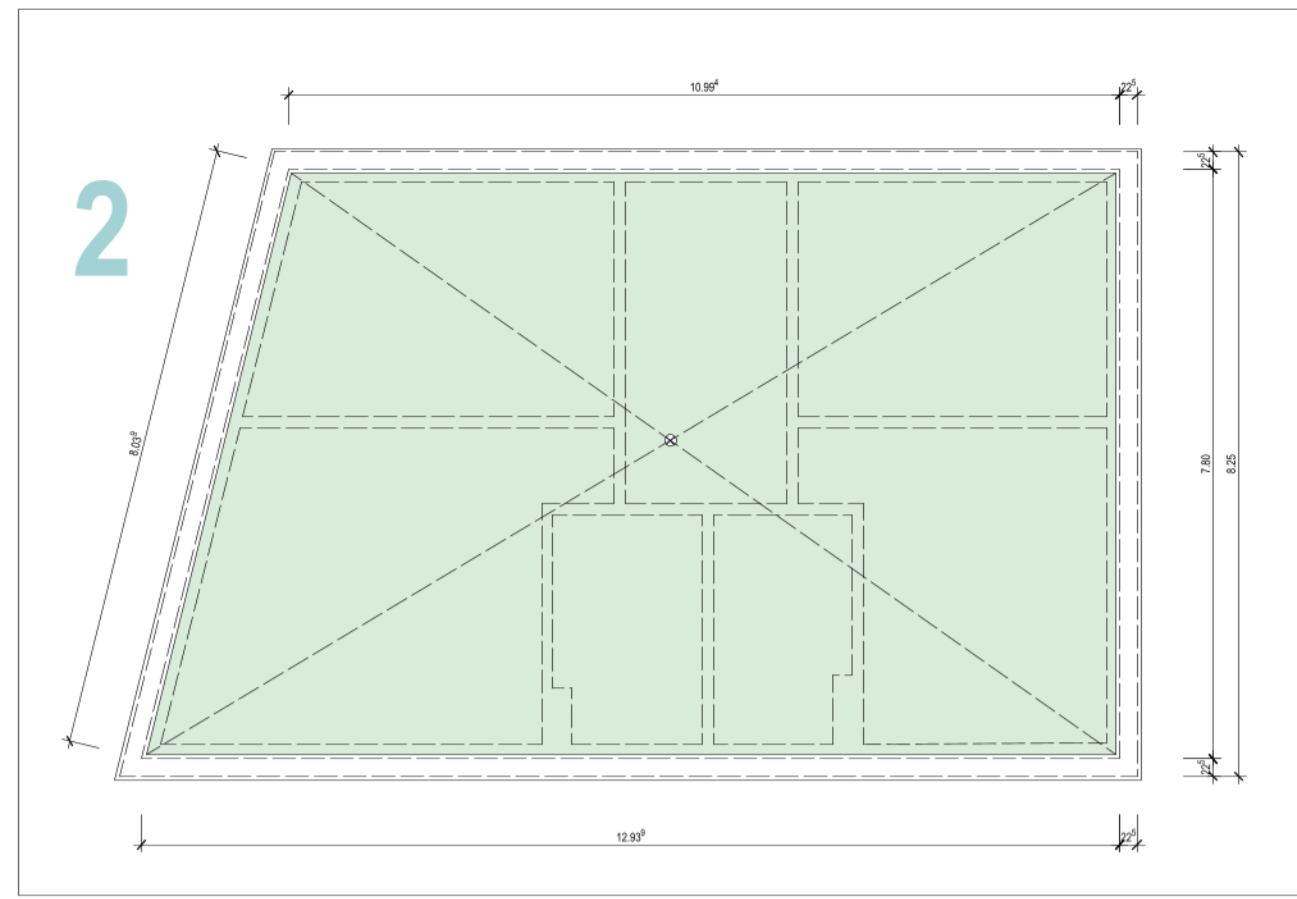


Dachaufsicht 1:100

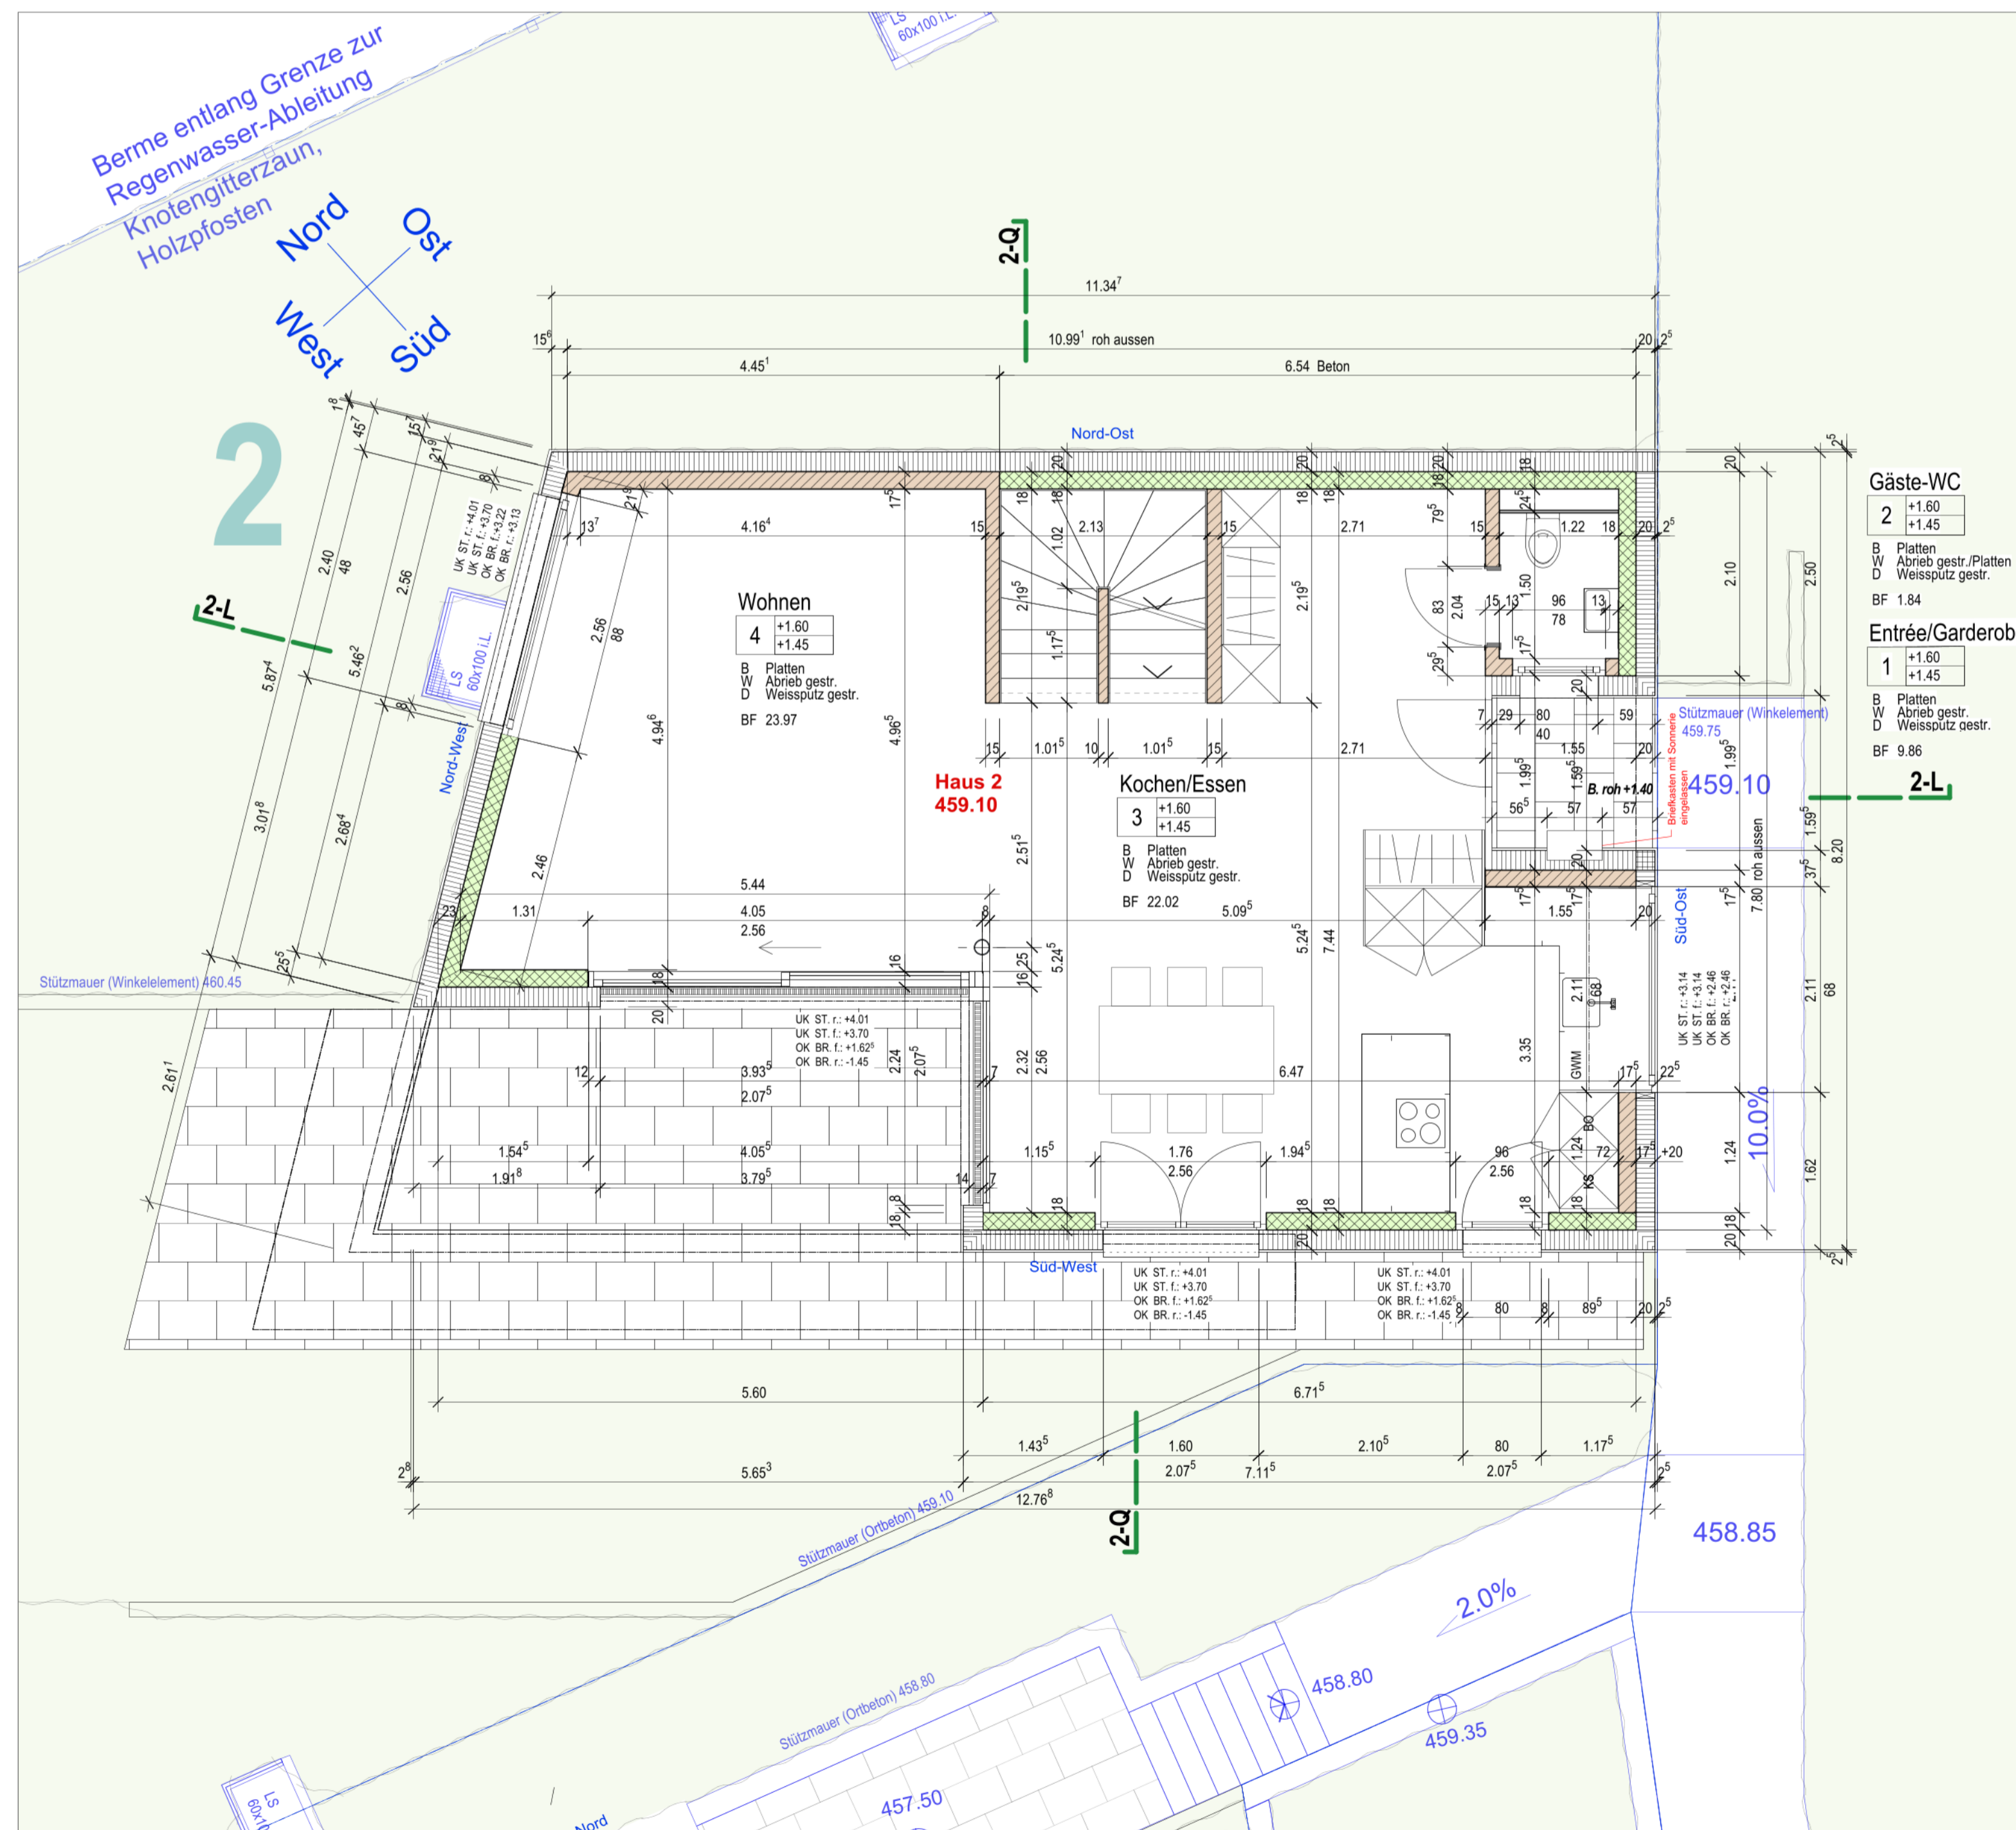

Erdgeschoss 1:50

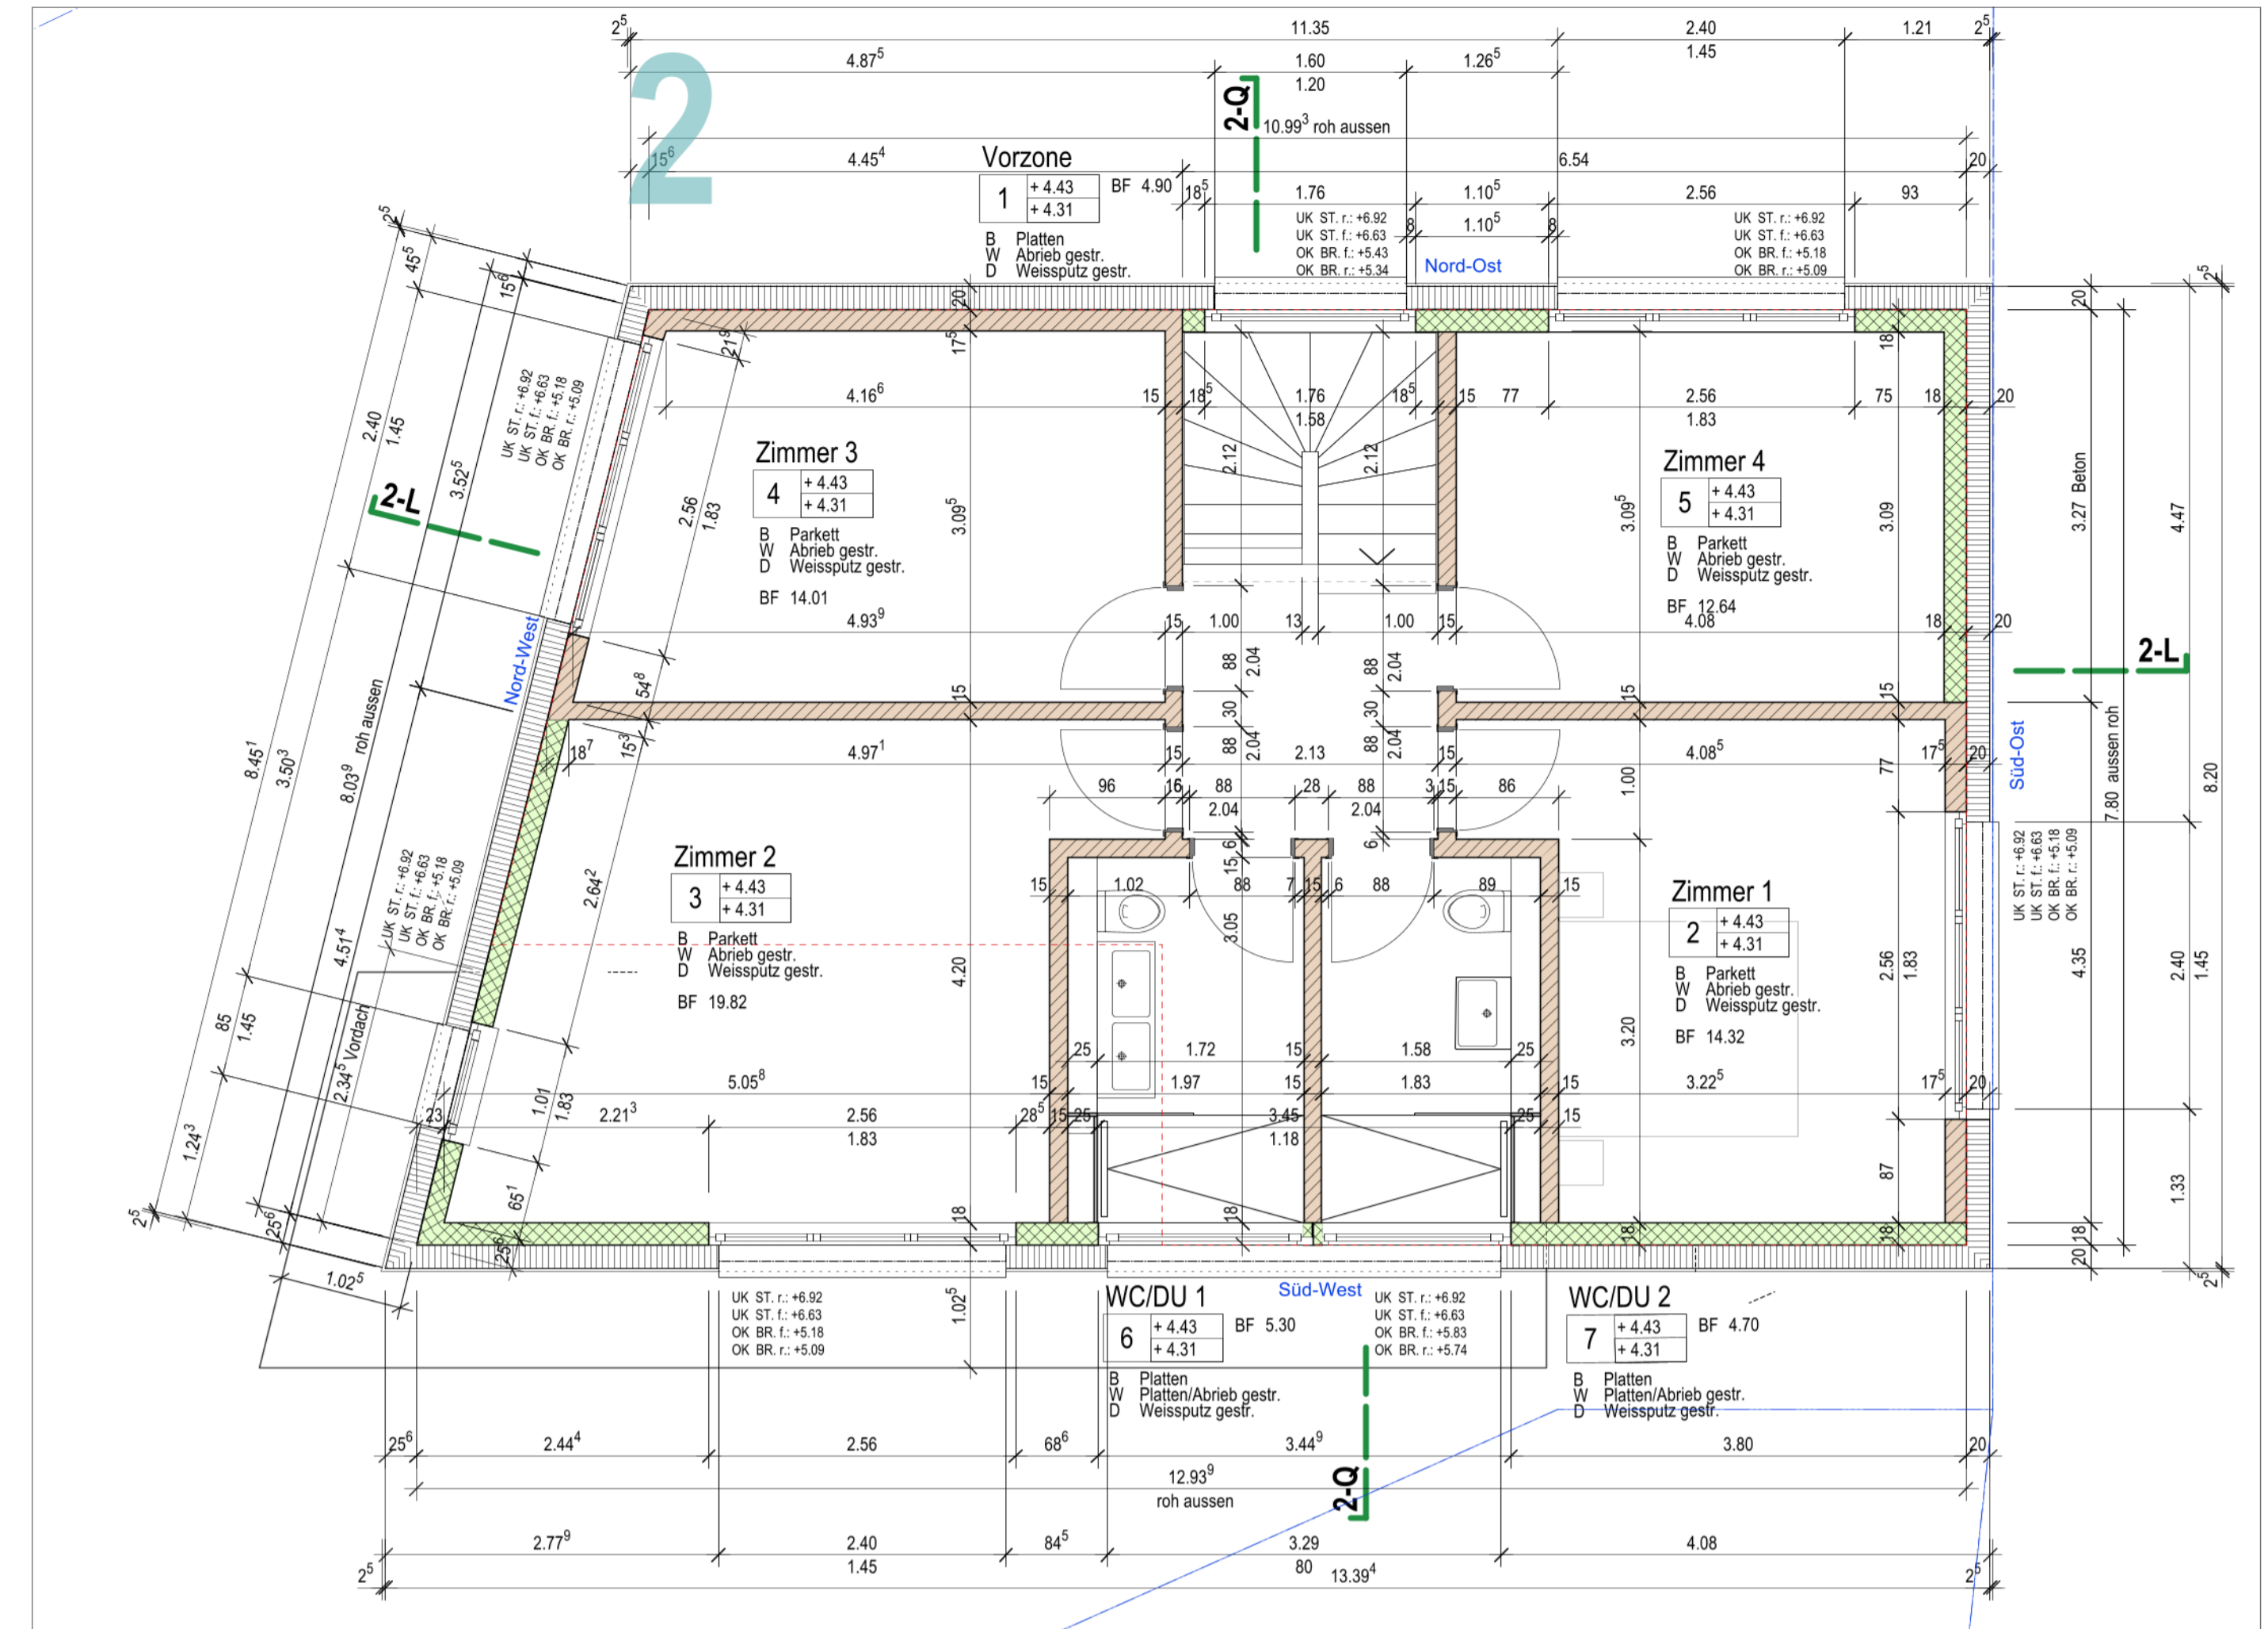

Obergeschoss

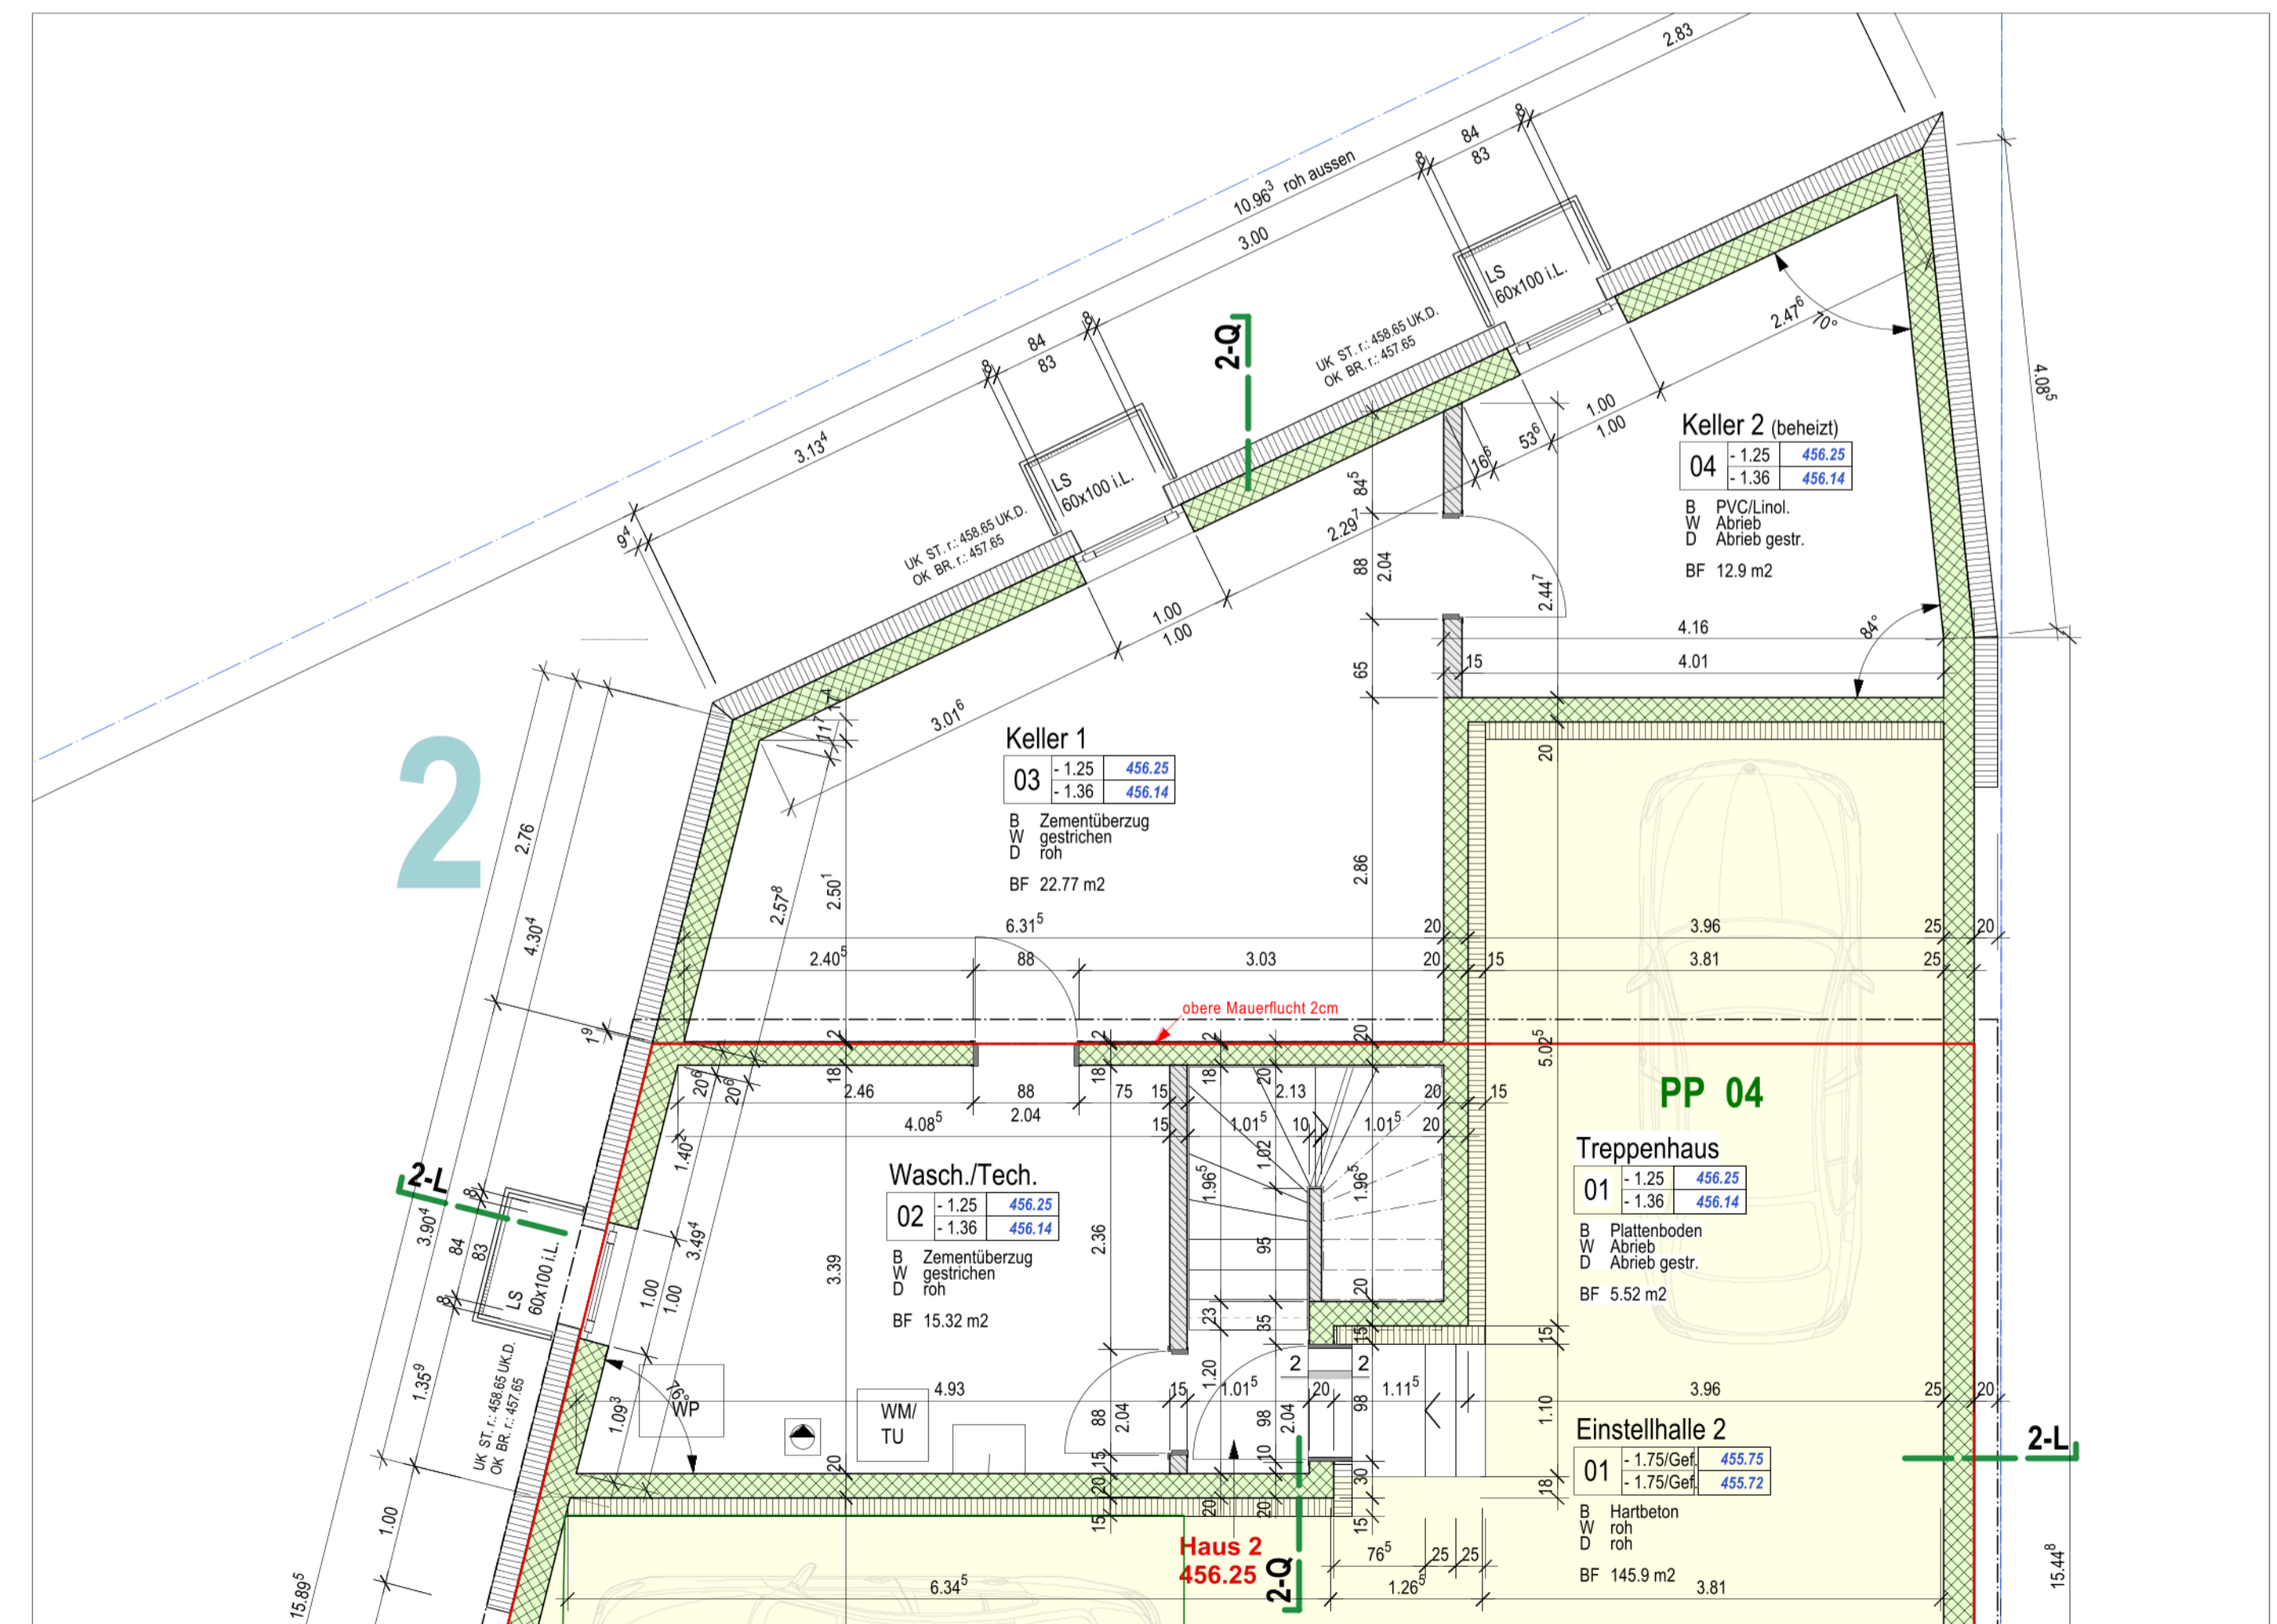

Untergeschoss