



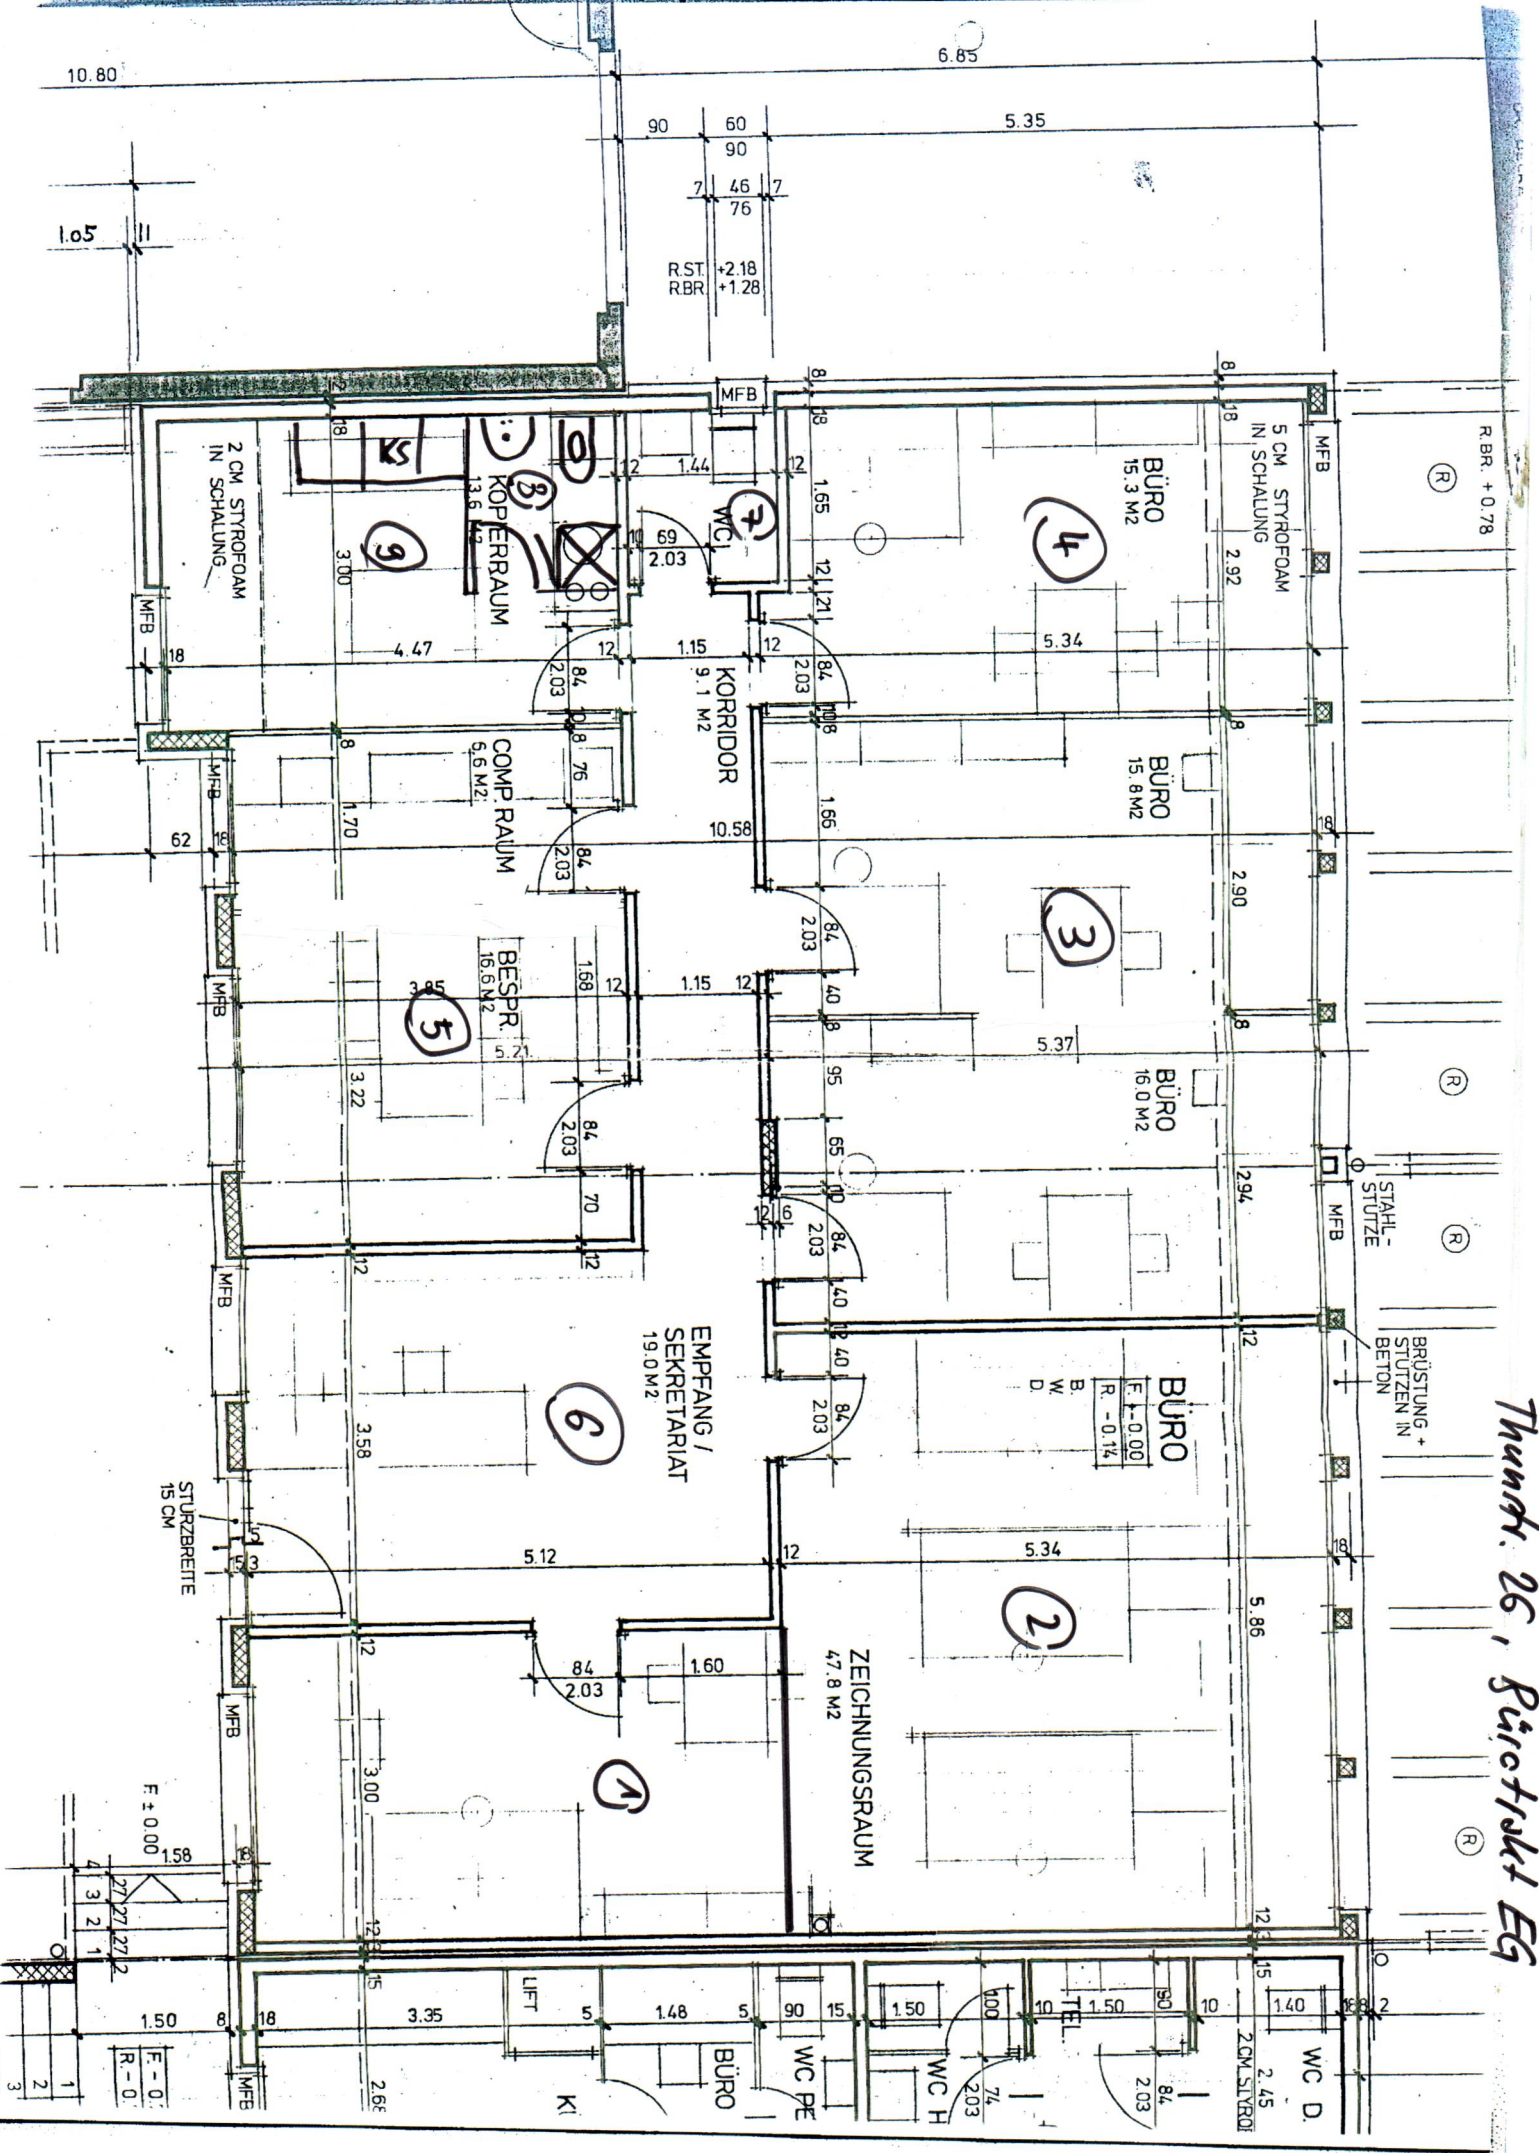

R.BR. + 0.78

BRÜSTUNG + STÜTZEN IN BETON  
STAHLS- STÜTZE

5 CM STYROFOAM IN SCHÄLUNG

2 CM STYROFOAM IN SCHÄLUNG

R.ST. +2.18  
R.BR. +1.28


F ± 0.00  
R - 0.

F ± 0.00  
R - 0.


1  
2  
3

GRUNDRISS 1:50

Thunstr. 26, Süceinheit EG

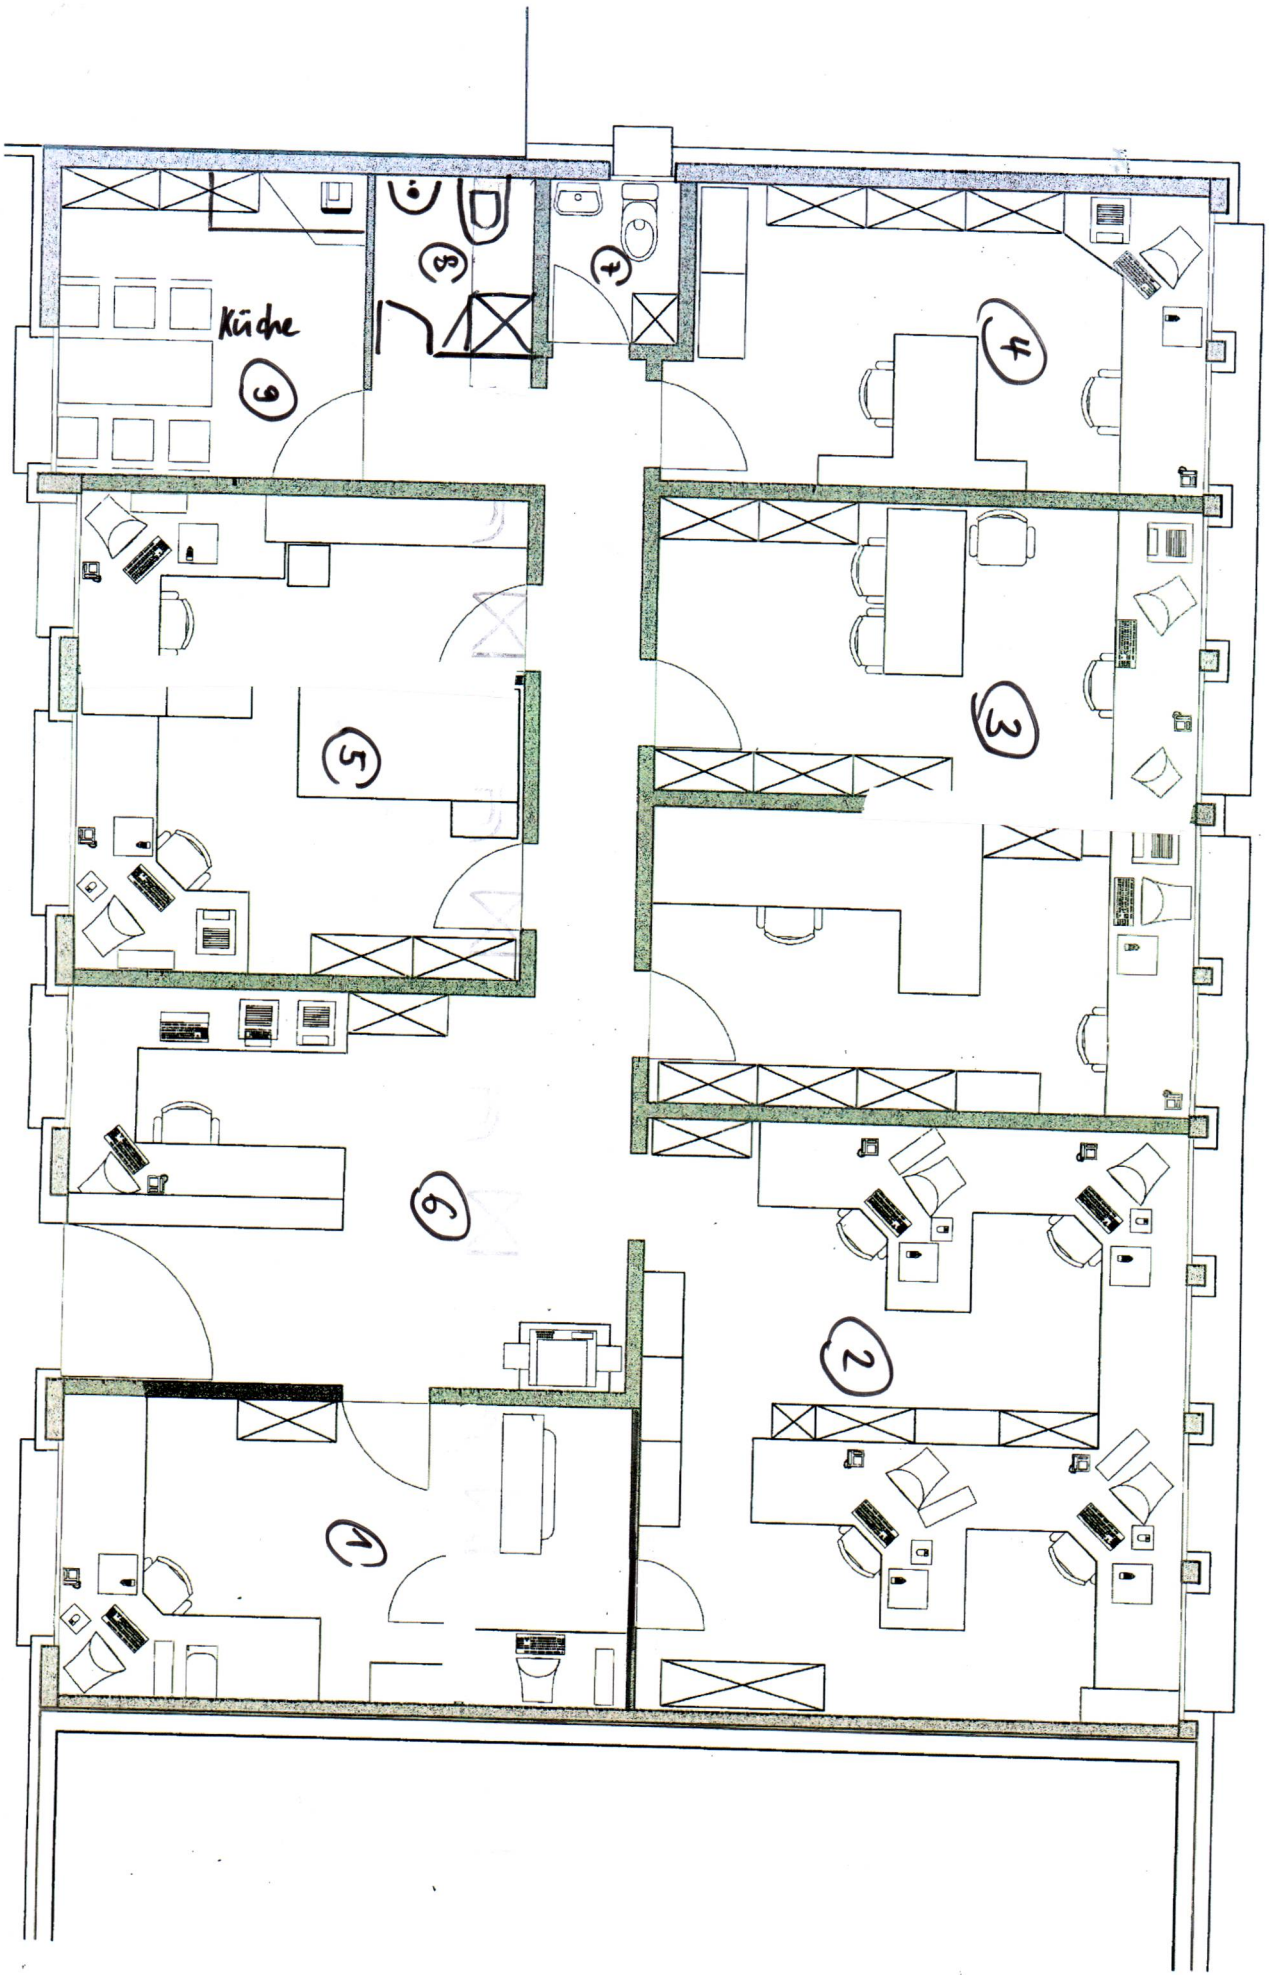

GRUNDRISS UNTERGESCHOSS 1 : 100

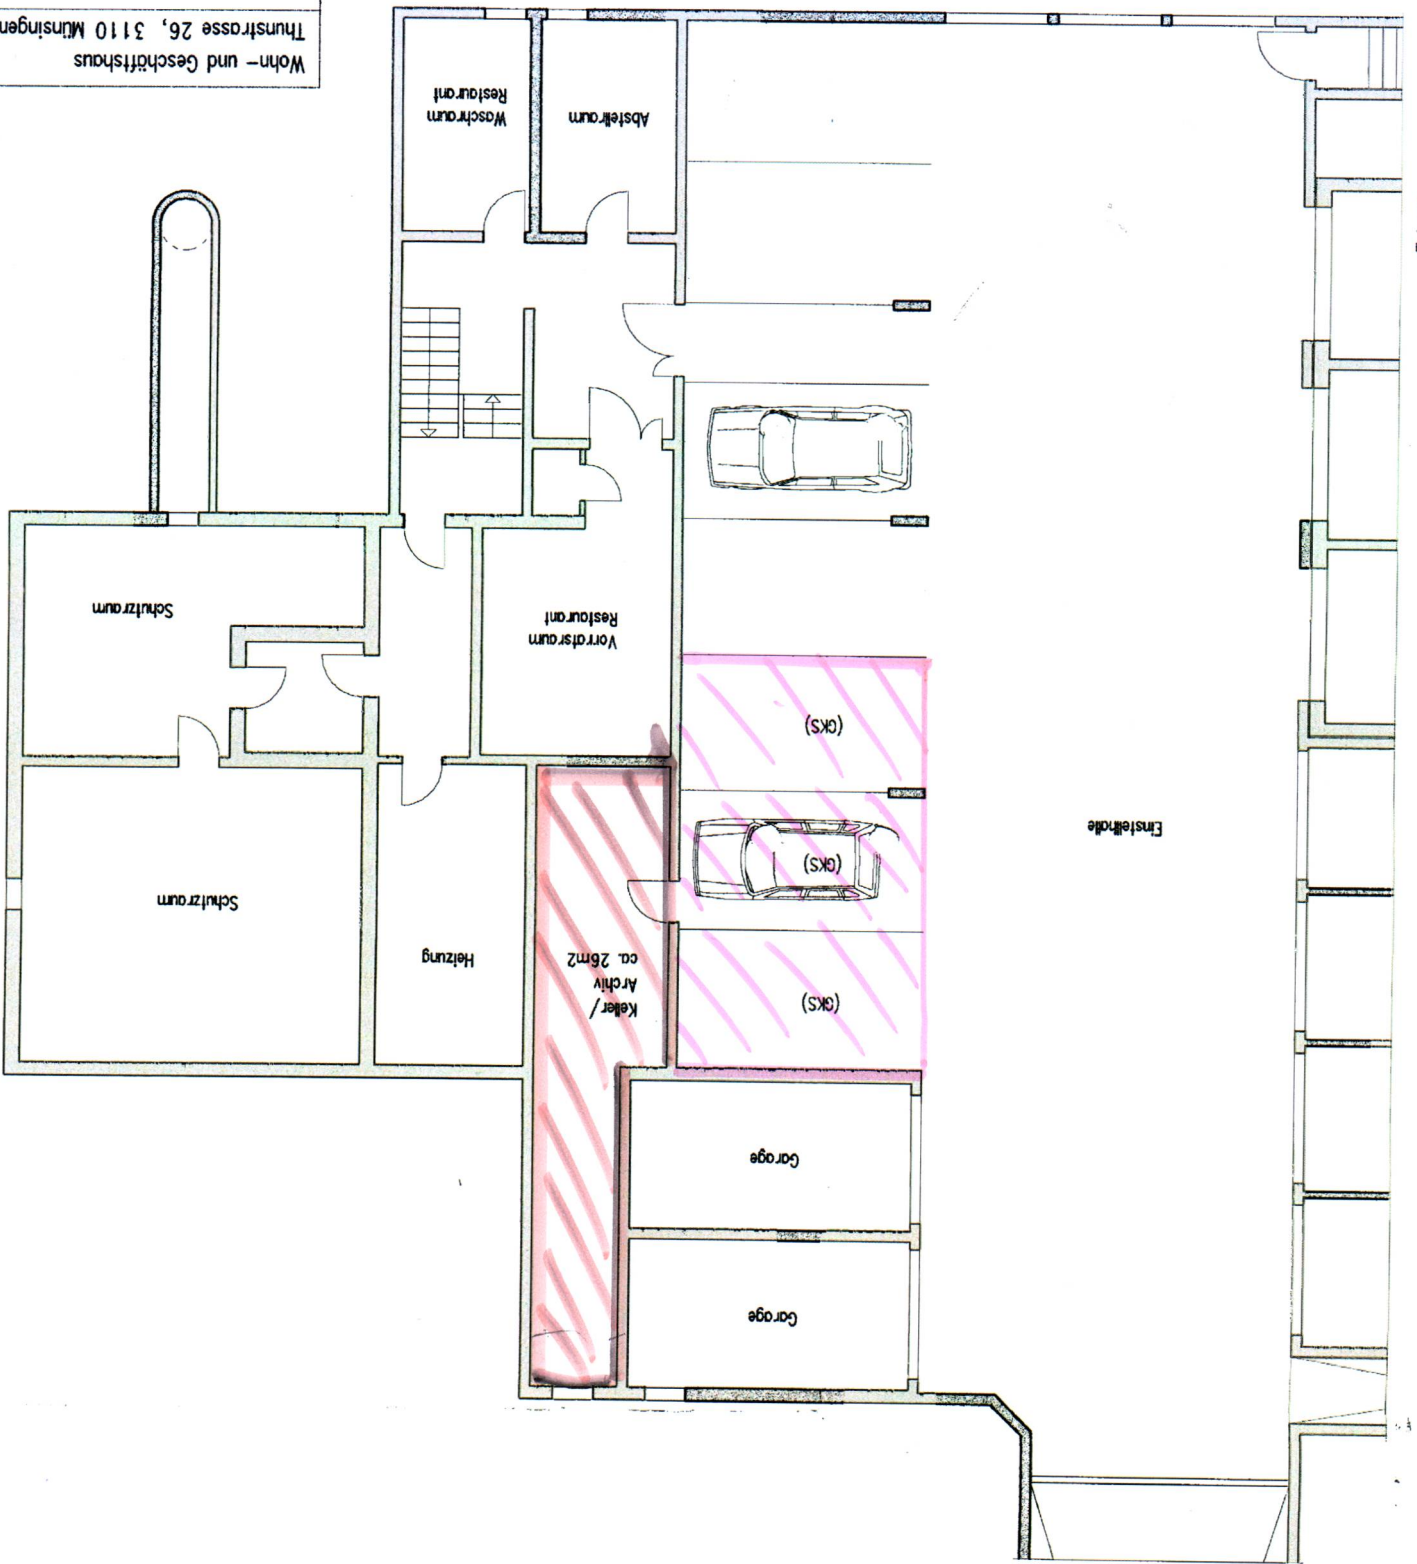

Wohn- und Geschäftshaus  
Thunstrasse 26, 3110 Münsingen

Untergeschoss 1 : 100

