


11.00

4.9

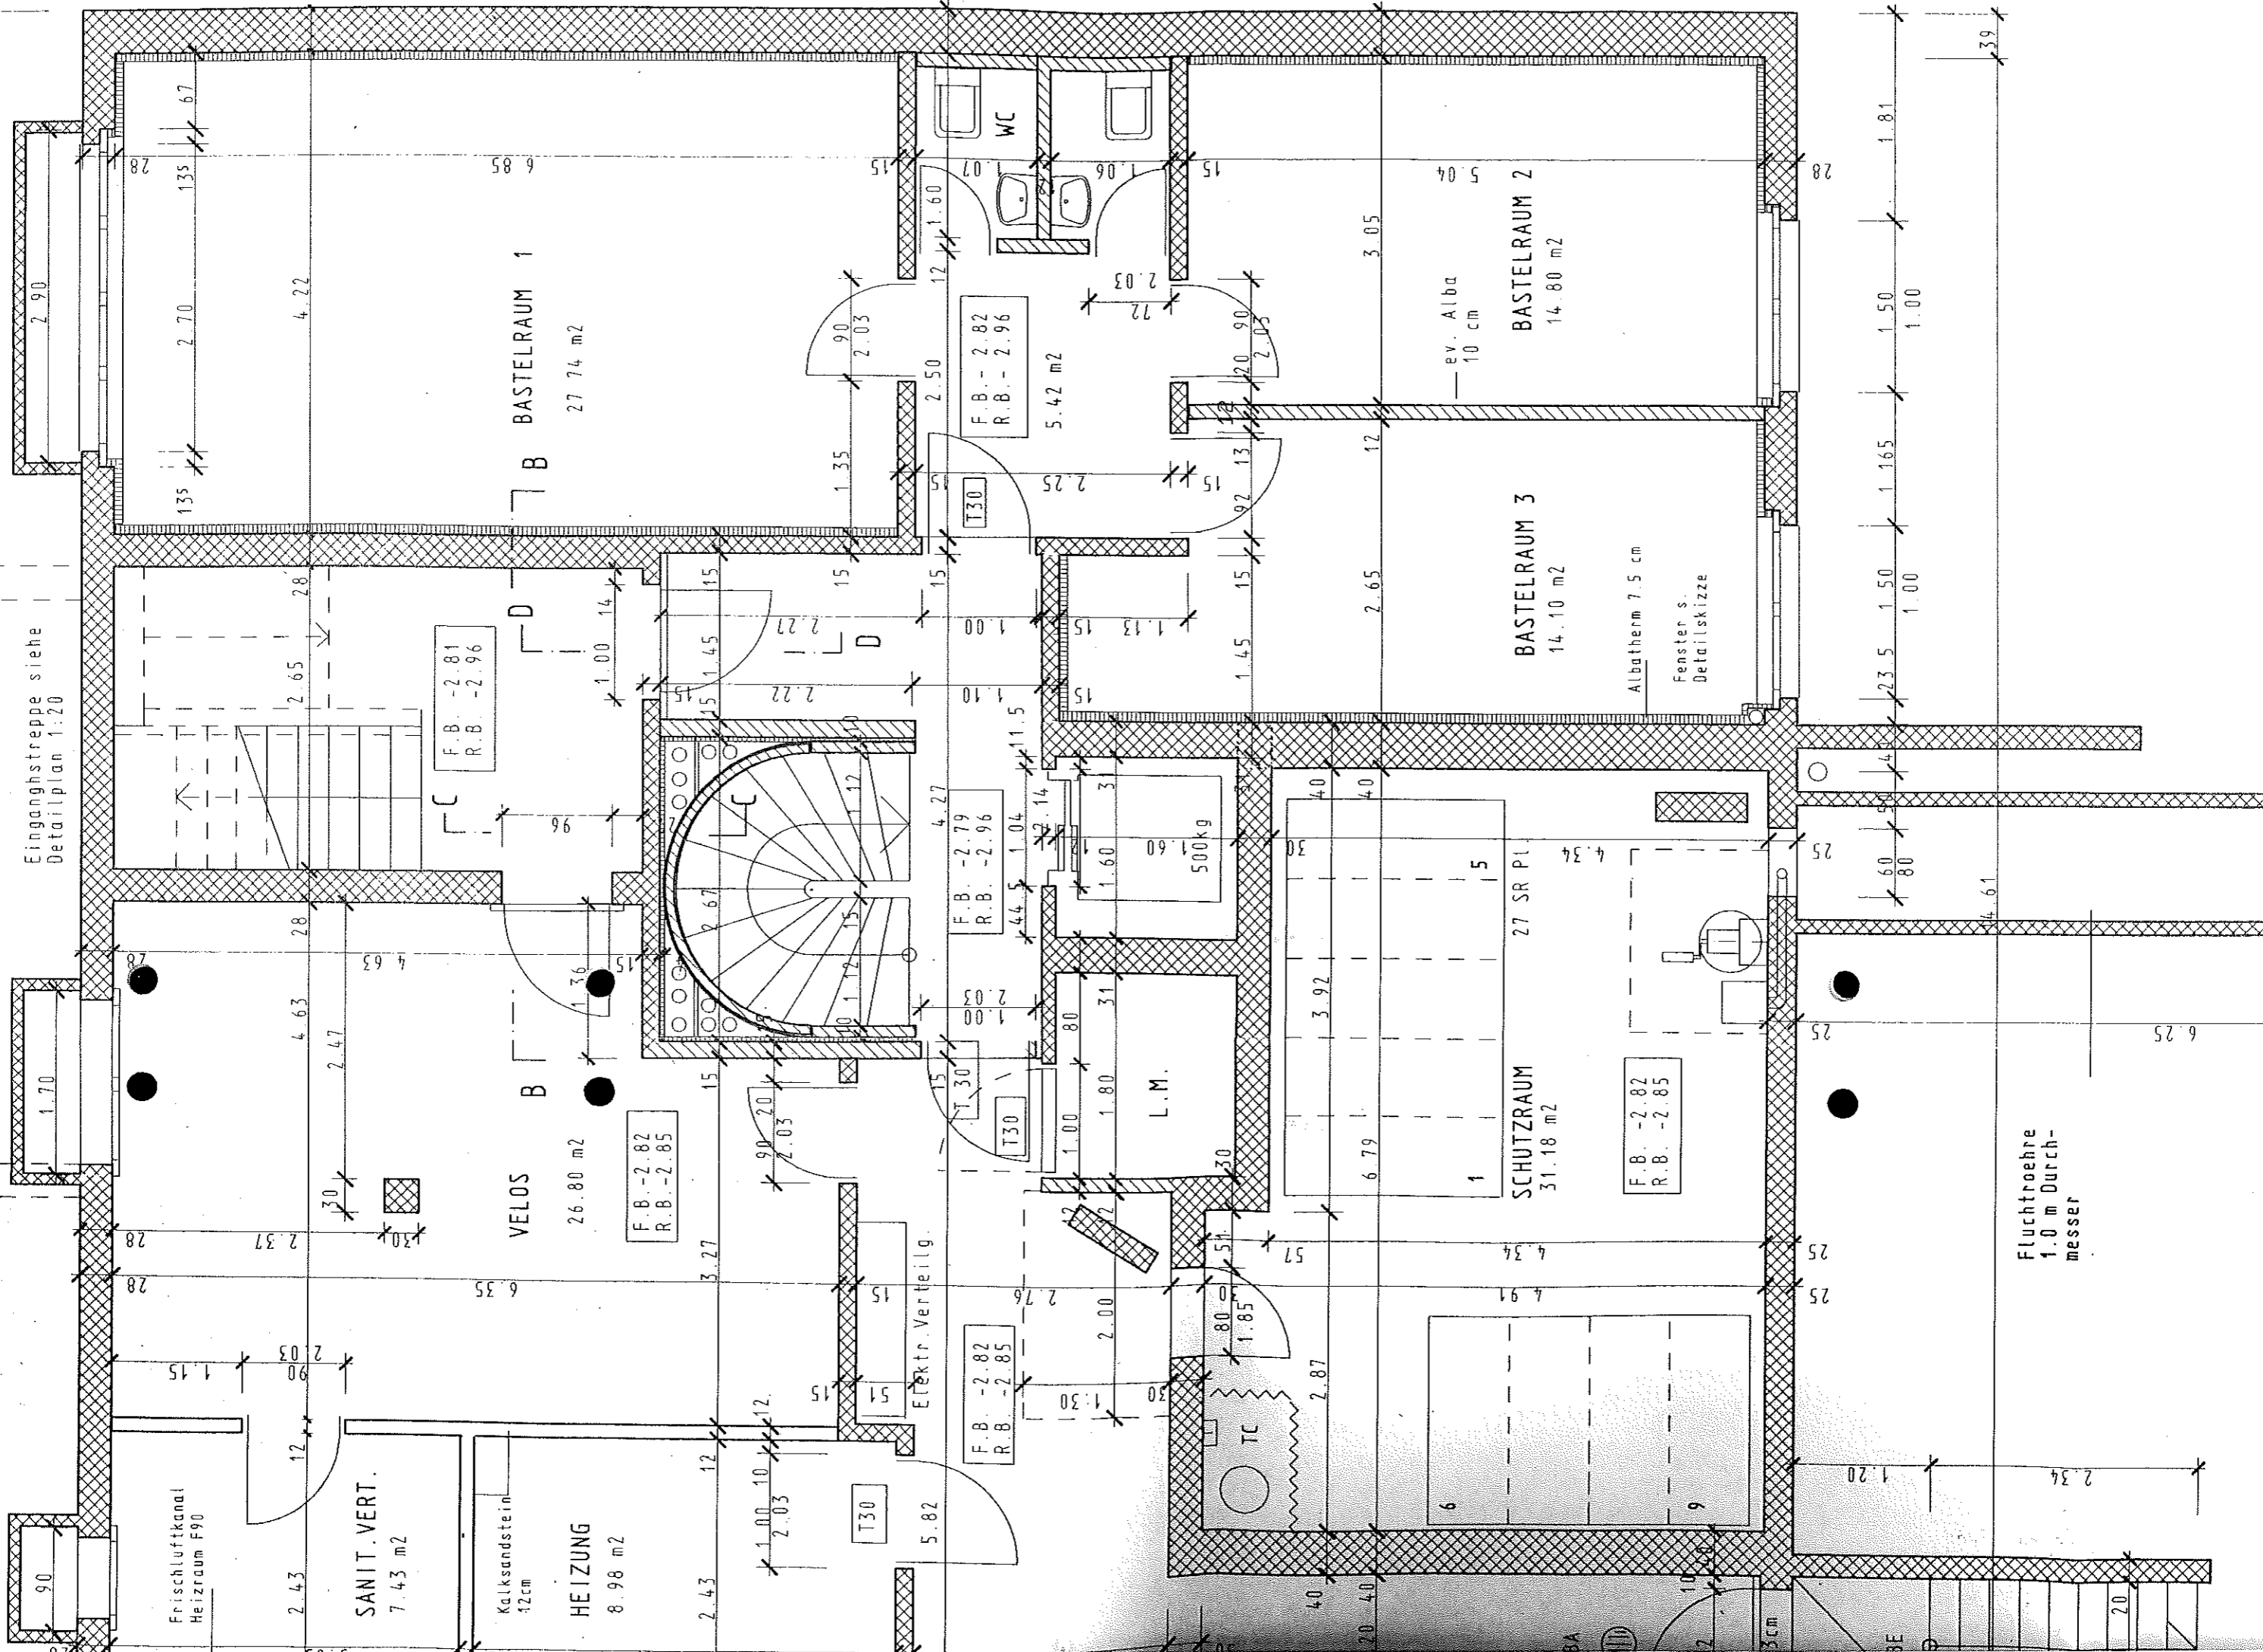

Eingangstreppe siehe Detailplan 1:20

Frishluftkanal Heizraum F90

SANIT. VERT. 7.43 m²

Kalksandstein 42cm

HEIZUNG 8.98 m²

VELOS 26.80 m²

F.B. -2.82 R.B. -2.85

F.B. -2.81 R.B. -2.96

BASTELRAUM 1 27.74 m²

F.B. -2.82 R.B. -2.85

F.B. -2.79 R.B. -2.96

F.B. -2.82 R.B. -2.96

L.M.

SCHUTZRAUM 31.18 m²

BASTELRAUM 3 14.10 m²

BASTELRAUM 2 14.80 m²

F.B. -2.82 R.B. -2.85

Albatheer 7.5 cm Fenster s. Detailskizze

ev. Alba 10 cm

Fluchttreue 1.0 m Durchmesser

6.25

2.34

4.91

4.34

6.79

4.34

27 SR PL

2.65

12

3.05

28

3.9

20

3cm

10

2

3E

BA

2











